

**WTÓRNIK MAPY ZASADNICZEJ skala 1:1000**


Województwo: wielkopolskie  
Powiat: sremski  
Gmina: SREMI  
Obręb: DALEWO  
Ark. mapy zas.: 433.132.161, 163, 111  
433.131.204  
Ark. mapy ewid.: 1, 2, 3, 4

WYKONAWCA  
USŁUGI  
GEODEZYJNO-KARTOGRAFICZNE  
Tadeusz Wójcicki  
geodeta uprawiony  
Nr rej. 01167/K/01273  
62-106 SREMI  
ul. Przemysłowa 18  
14-10-83-2338236  
tel.kom.060441866

KERG: 605 - 6/2005  
Stan na dzień: 30.06.2005 r.

STAROSTA SREMSKI  
POWIATOWY OŚRODEK DOKUMENTACJI  
GEODEZYJNEJ I KARTOGRAFICZNEJ  
w Sremit  
W obszarze określonym przez linię  
początkową w terenie aktualności: tracącej  
zakończoną do zakonu w dniu 07.07.2005  
i zamieszczonego poster. 717.65-38.2005  
Niniejsza mapa może służyć do celów projektowych.  
Projektowana objętość budowlana wymaga pozwolenia  
na budowę, podpisaną przez jednostkę  
uprawnioną do wydawania pozwoleń.  
Krzysztof Tomaszek  
Zastępca Starosty

UWAGA! Na niniejszej mapie nie wyklucza się istnienia uzbrojenia podziemnego na które brak jest danych branżowych, oraz którego nie wykryto operacją pomiarową

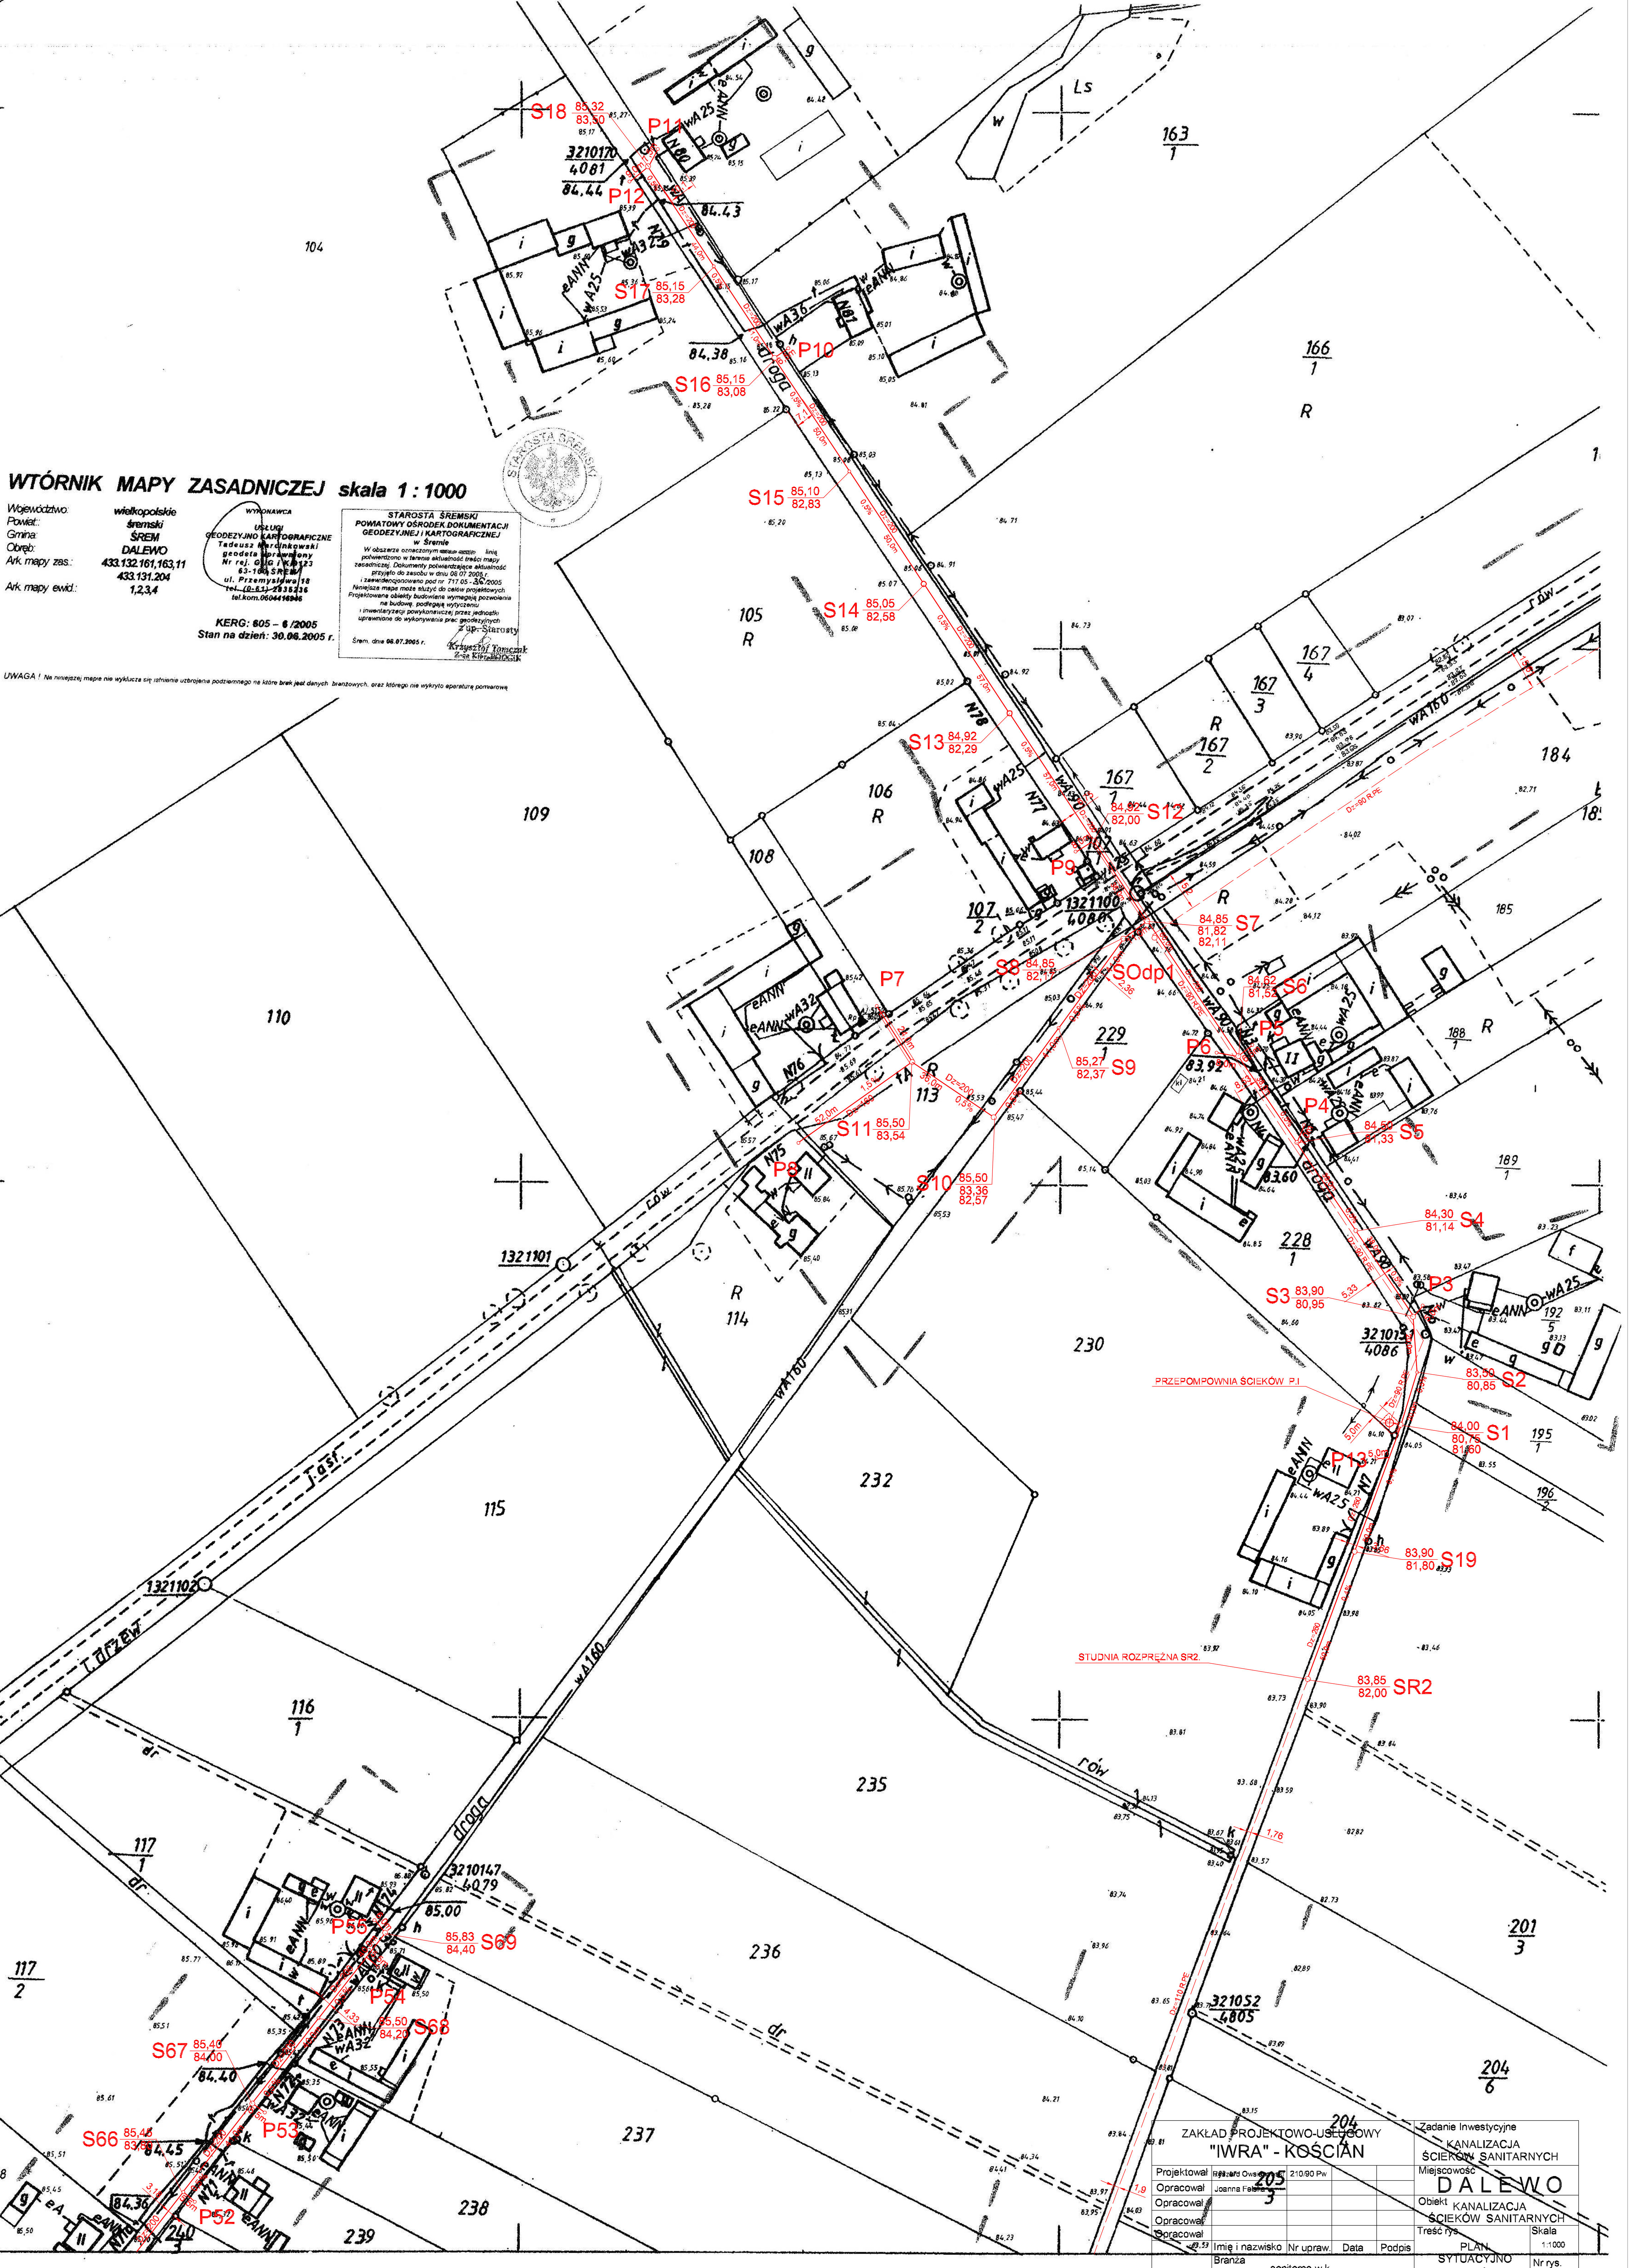

ZAKŁAD PROJEKTOWO-USŁUGOWY "IWRA" - KOŚCIĄN				Zadanie inwestycyjne KANALIZACJA ŚCIEKÓW SANITARNYCH Miejscowość <b>DALEWO</b>			
Projektował	mgr inż. Owe	210.90 Pw		Opracował	Joanna Felba		Objekt KANALIZACJA ŚCIEKÓW SANITARNYCH
Opracował				Opracował			Treść rys. PLAN
Opracował				Opracował			Skala 1:1000
Opracował				Opracował			Sytuacyjno -WYSOKOŚCIOWY
Imię i nazwisko	Nr upraw.	Data	Podpis	Imię i nazwisko	Nr upraw.	Data	Nr rys.
Branża	sanitarna w-k						