

WTÓRNIK MAPY ZASADNICZEJ skala 1:1000

Województwo:
Powiat:
Gmina:
Obwód:
Ark. mapy zas.:
Ark. mapy ewid.:

wielkopolskie
Śrem
ŚREM
DALEWO
433.132.101,163,11
433.131.204
1,2,3,4

WYKONAWCA

USŁUGI
GEODEZYJNO-KARTOGRAFICZNE
Tadeusz Marcinkowski
geodeta uprawniony
Nr rej. GUG K/9123
63-100 ŚREM
ul. Przemysłowa 18
tel. (0-61) 2805236
tel.kom.0904470946

KERG: 605 - 6 / 2005
Stan na dzień: 30.06.2005 r.


STAROSTA ŚREMSKI
POWATOWY OŚRODEK DOKUMENTACJI
GEODEZYJNEJ I KARTOGRAFICZNEJ
w Śremie

W obszarze oznaczonym --- linią potwierdzono w terenie aktualność treści mapy zasadniczej. Dokumenty potwierdzające aktualność przyjęto do zasobu w dniu 08.07.2005 r.
I zaewidencjonowano pod nr 717.05-36/2005
Niniejsza mapa może służyć do celów projektowych.
Projektowane obiekty budowlane wymagają pozwolenia na budowę, podlegają wytyczeniu i inwentaryzacji powykonawczej przez jednostki uprawnione do wykonywania prac geodezyjnych

Śrem, dnia 08.07.2005 r.



UWAGA! Na niniejszej mapie nie wyklucza się istnienia uzbrojenia podziemnego na które brak jest danych branżowych, oraz którego nie wykryto aparaturą pomiarową.

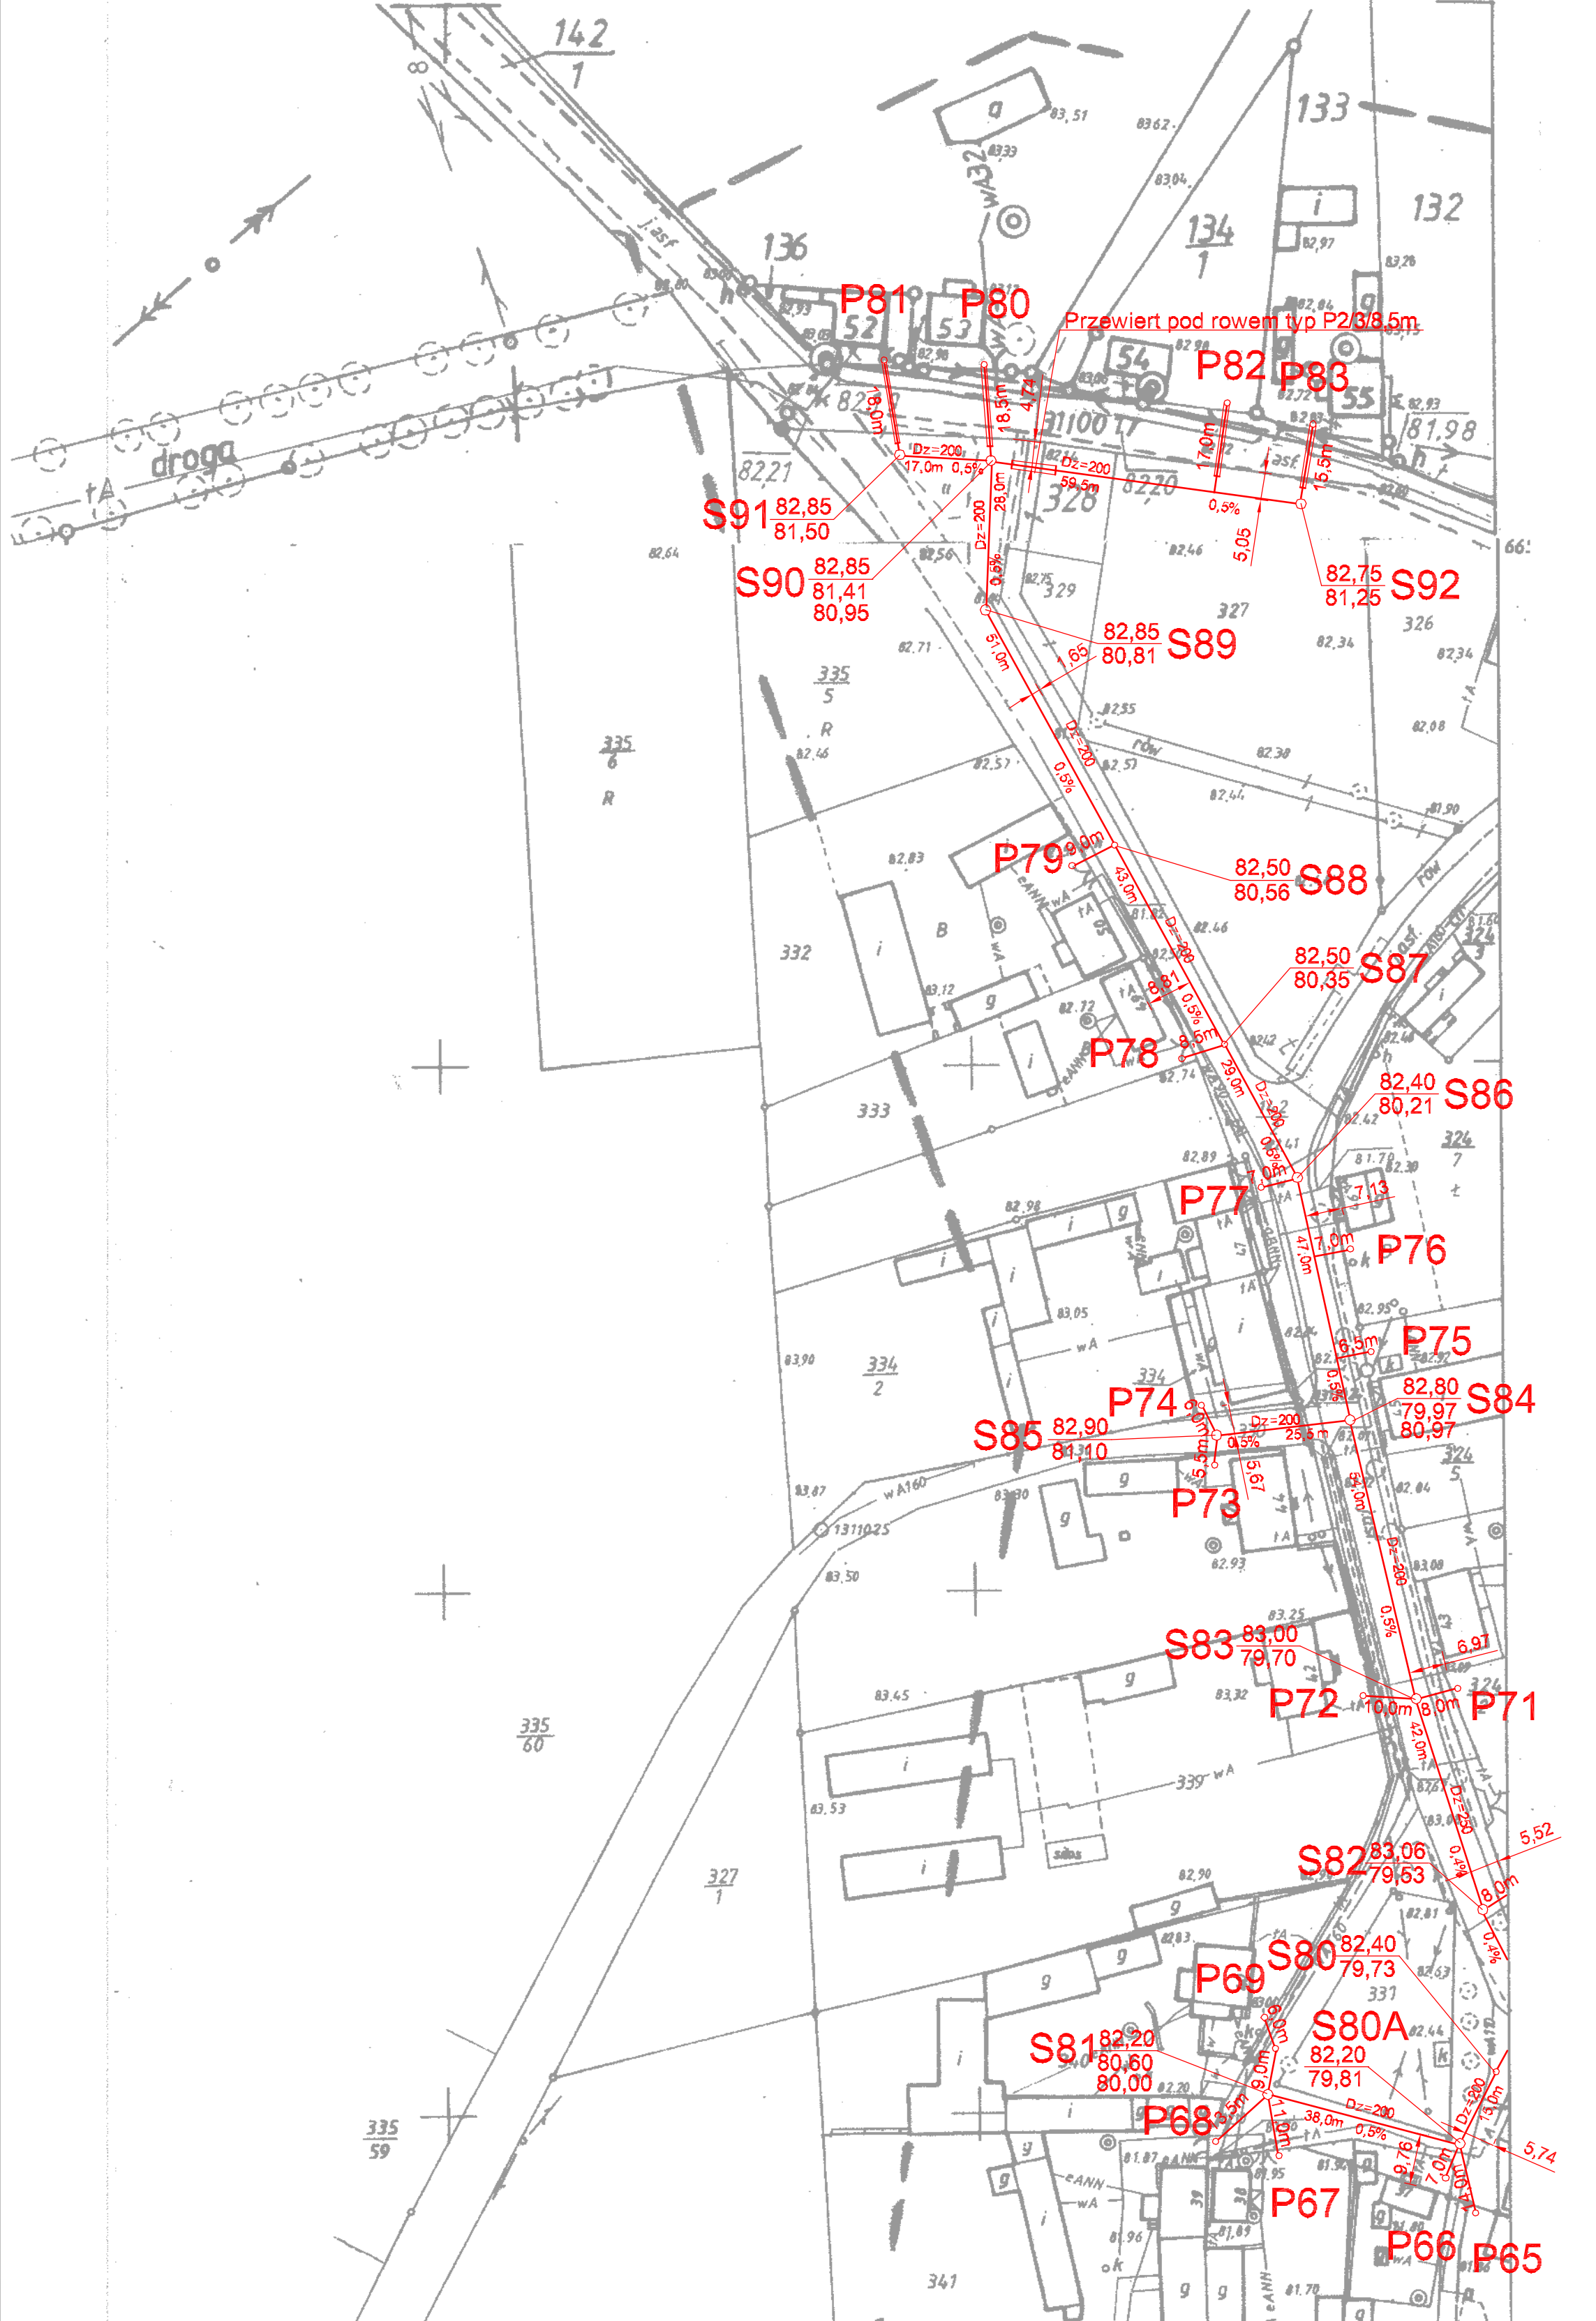

ZAKŁAD PROJEKTOWO-USŁUGOWY "IWRA" - KOŚCIAN				Zadanie inwestycyjne KANALIZACJA ŚCIEKÓW SANITARNYCH	
Projektował	Ryszard Owsianowski	210/90 Pw		Miejscowość DALEWO	
Opracował	Joanna Felska			Obiekt KANALIZACJA ŚCIEKÓW SANITARNYCH	
Opracował				Treść rys.	
Opracował				Skala 1:500	
Imię i nazwisko	Nr upraw.	Data	Podpis	PLAN SYTUACYJNO -WYSOKOŚCIOWY	
Branża	sanitarna w-k			Nr rys.	