



Poz. 2.2.P – dł.3,66m

ZESTAWIENIE STALI ZBROJENIOWEJ

PODCIĄG Poz. 2.2.P – dł.3,66m

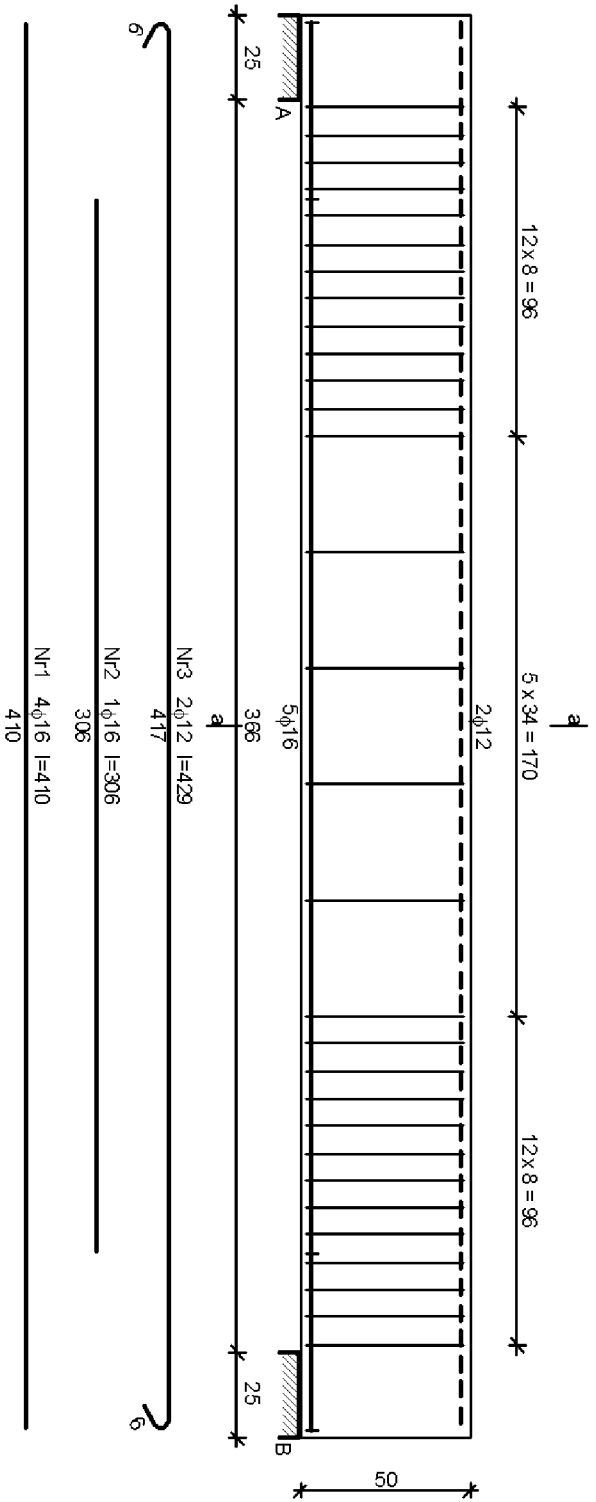

Nr	Średnica [mm]	Długość [cm]	Liczba [szt.]	SIOS-b		
				φ6	φ12	φ16
1.	16	410	4			16,40
2.	16	306	1			3,06
3.	12	429	2		8,58	
4.	6	143	30	42,90		
Długość wg średnic [m]				42,9	8,6	19,5
Masa 1 mb pręta [kg/mb]				0,222	0,888	1,578
Masa wg średnic [kg]				9,5	7,6	30,8
Masa wg gatunku stali [kg]				10,0	39,0	
Razem [kg]				49		

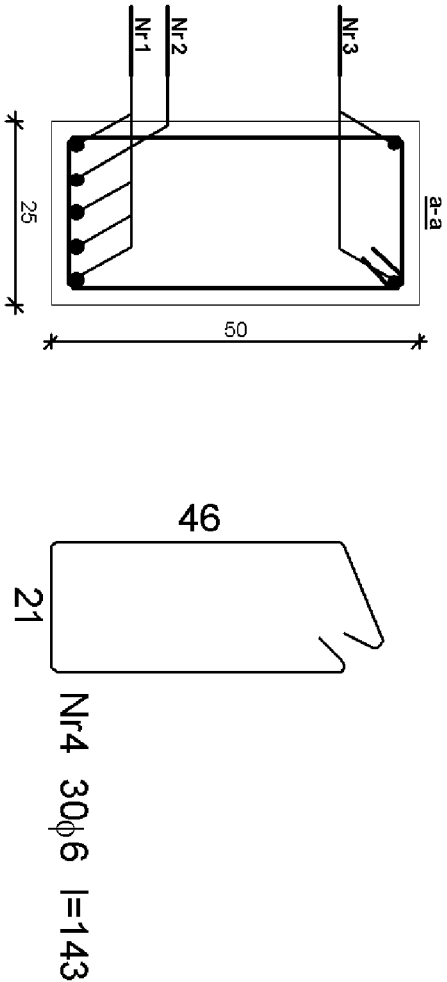

BETON B20  
STAL A-II  
STRZEMIIONA A-0

SKALA: 1:20	
FAZA: P.B.W.	
DATA: 09.08r.	
NAZWA I ADRES OBIEKTU BUDOWLANEGO : SALA SPORTOWA (GIMNASTYCZNA) Bodzyńewo, dz. nr ewid. 55/2	
BRANZA: KONSTR.	
INWESTOR : Gmian Śrem Śrem, Pl. 20 Pozdźiernika1	
PROJ.	tech. bud. Maria Ostojka Upr. nr 891/73/Pw
OPR.	inz. bud. Michol Ostojki Upr. nr 587/PW/94
OPR.	inz. bud. Ewa Zlotkowska
SPR.	mgr inż. Ewa Jurga Nowicka Upr. 78/89/PW
PRACOWNIA PROJEKTOWA M.K.M. OSTOJSCY s.c.	
K.6	
63-100 Śrem, ul. Forma 21 tel/fax (061) 28-30-419	
NR RYS.	