


Poz. 3.1.N – dł.2,80m 4 elem.


ZESTAWIENIE STALI ZBROJENIOWEJ

NADPROŻE Poz. 3.1.N – dł.2,80m

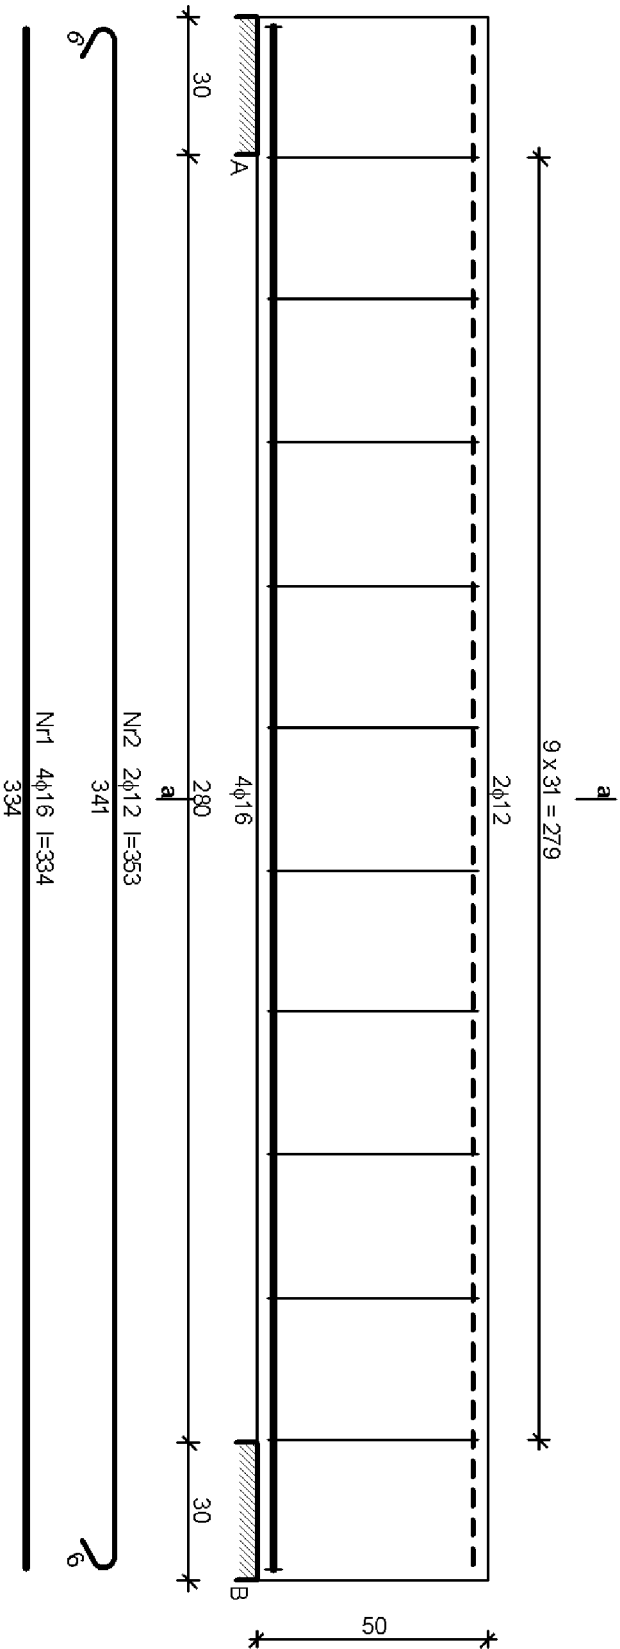

Nr	Średnica [mm]	Długość [cm]	Liczba [szt.]	18G2-b		
				φ6	φ12	φ16
1.	16	334	4			13,36
2.	12	353	2		7,06	
3.	6	143	10	14,30		
Długość wg średnic [m]				14,3	7,1	13,4
Masa 1mb pręta [kg/mb]				0,222	0,888	1,578
Masa wg średnic [kg]				3,2	6,3	21,1
Masa wg gatunku stali [kg]				4,0		28,0
Razem [kg]				32		

BETON B20
STAL A-II
STRZEMIIONA A-0

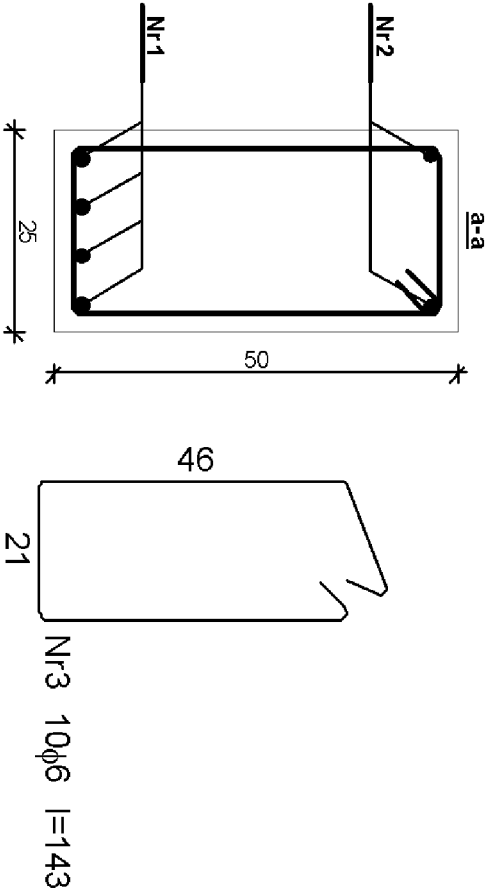

NADPROŻE		SKALA: 1:20
		FAZA: P.B.W.
NAZWA I ADRES OBIEKTU BUDOWLANEGO : SALA SPORTOWA (GIMNASTYCZNA) Bodzyńewo, dz. nr ewid. 55/2		BRANZA: KONSTR.
INWESTOR : Gmian Śrem Śrem, Pl. 20 Pozdźiernika1		
PROJ.	tech. bud. Maria Ostojka Upr. nr 891/73/Pw	
OPR.	inz. bud. Michol Ostojki Upr. nr 587/PW/94	
OPR.	inz. bud. Ewa Zlotkowska	
SPR.	mgr inż. Ewa Jurga Nowicka Upr. 78/89/PW	
PRACOWNIA PROJEKTOWA M.K.M. OSTOJSCY s.c.		K. 7
63-100 Śrem, ul. Forma 21 tel/fax (061) 28-30-419		NR RYS.