


Poz. 4.1.SCH – szer.1,30m

ZESTAWIENIE STALI ZBROJENIOWEJ

+1,82			
Nr	Średnica [mm]	Długość [cm]	Liczba [szt.]
1	12	441	4
2	12	441	4
3	12	496	4
4	12	165	4
5	12	165	4
6	12	180	4
7	12	137	26
Długość wg średnic [m]			111,2
Masa 1mb pręta [kg/mb]			0,888
Masa wg średnic [kg]			98,7
Masa wg gatunku stali [kg]			99,0
Razem [kg]			99

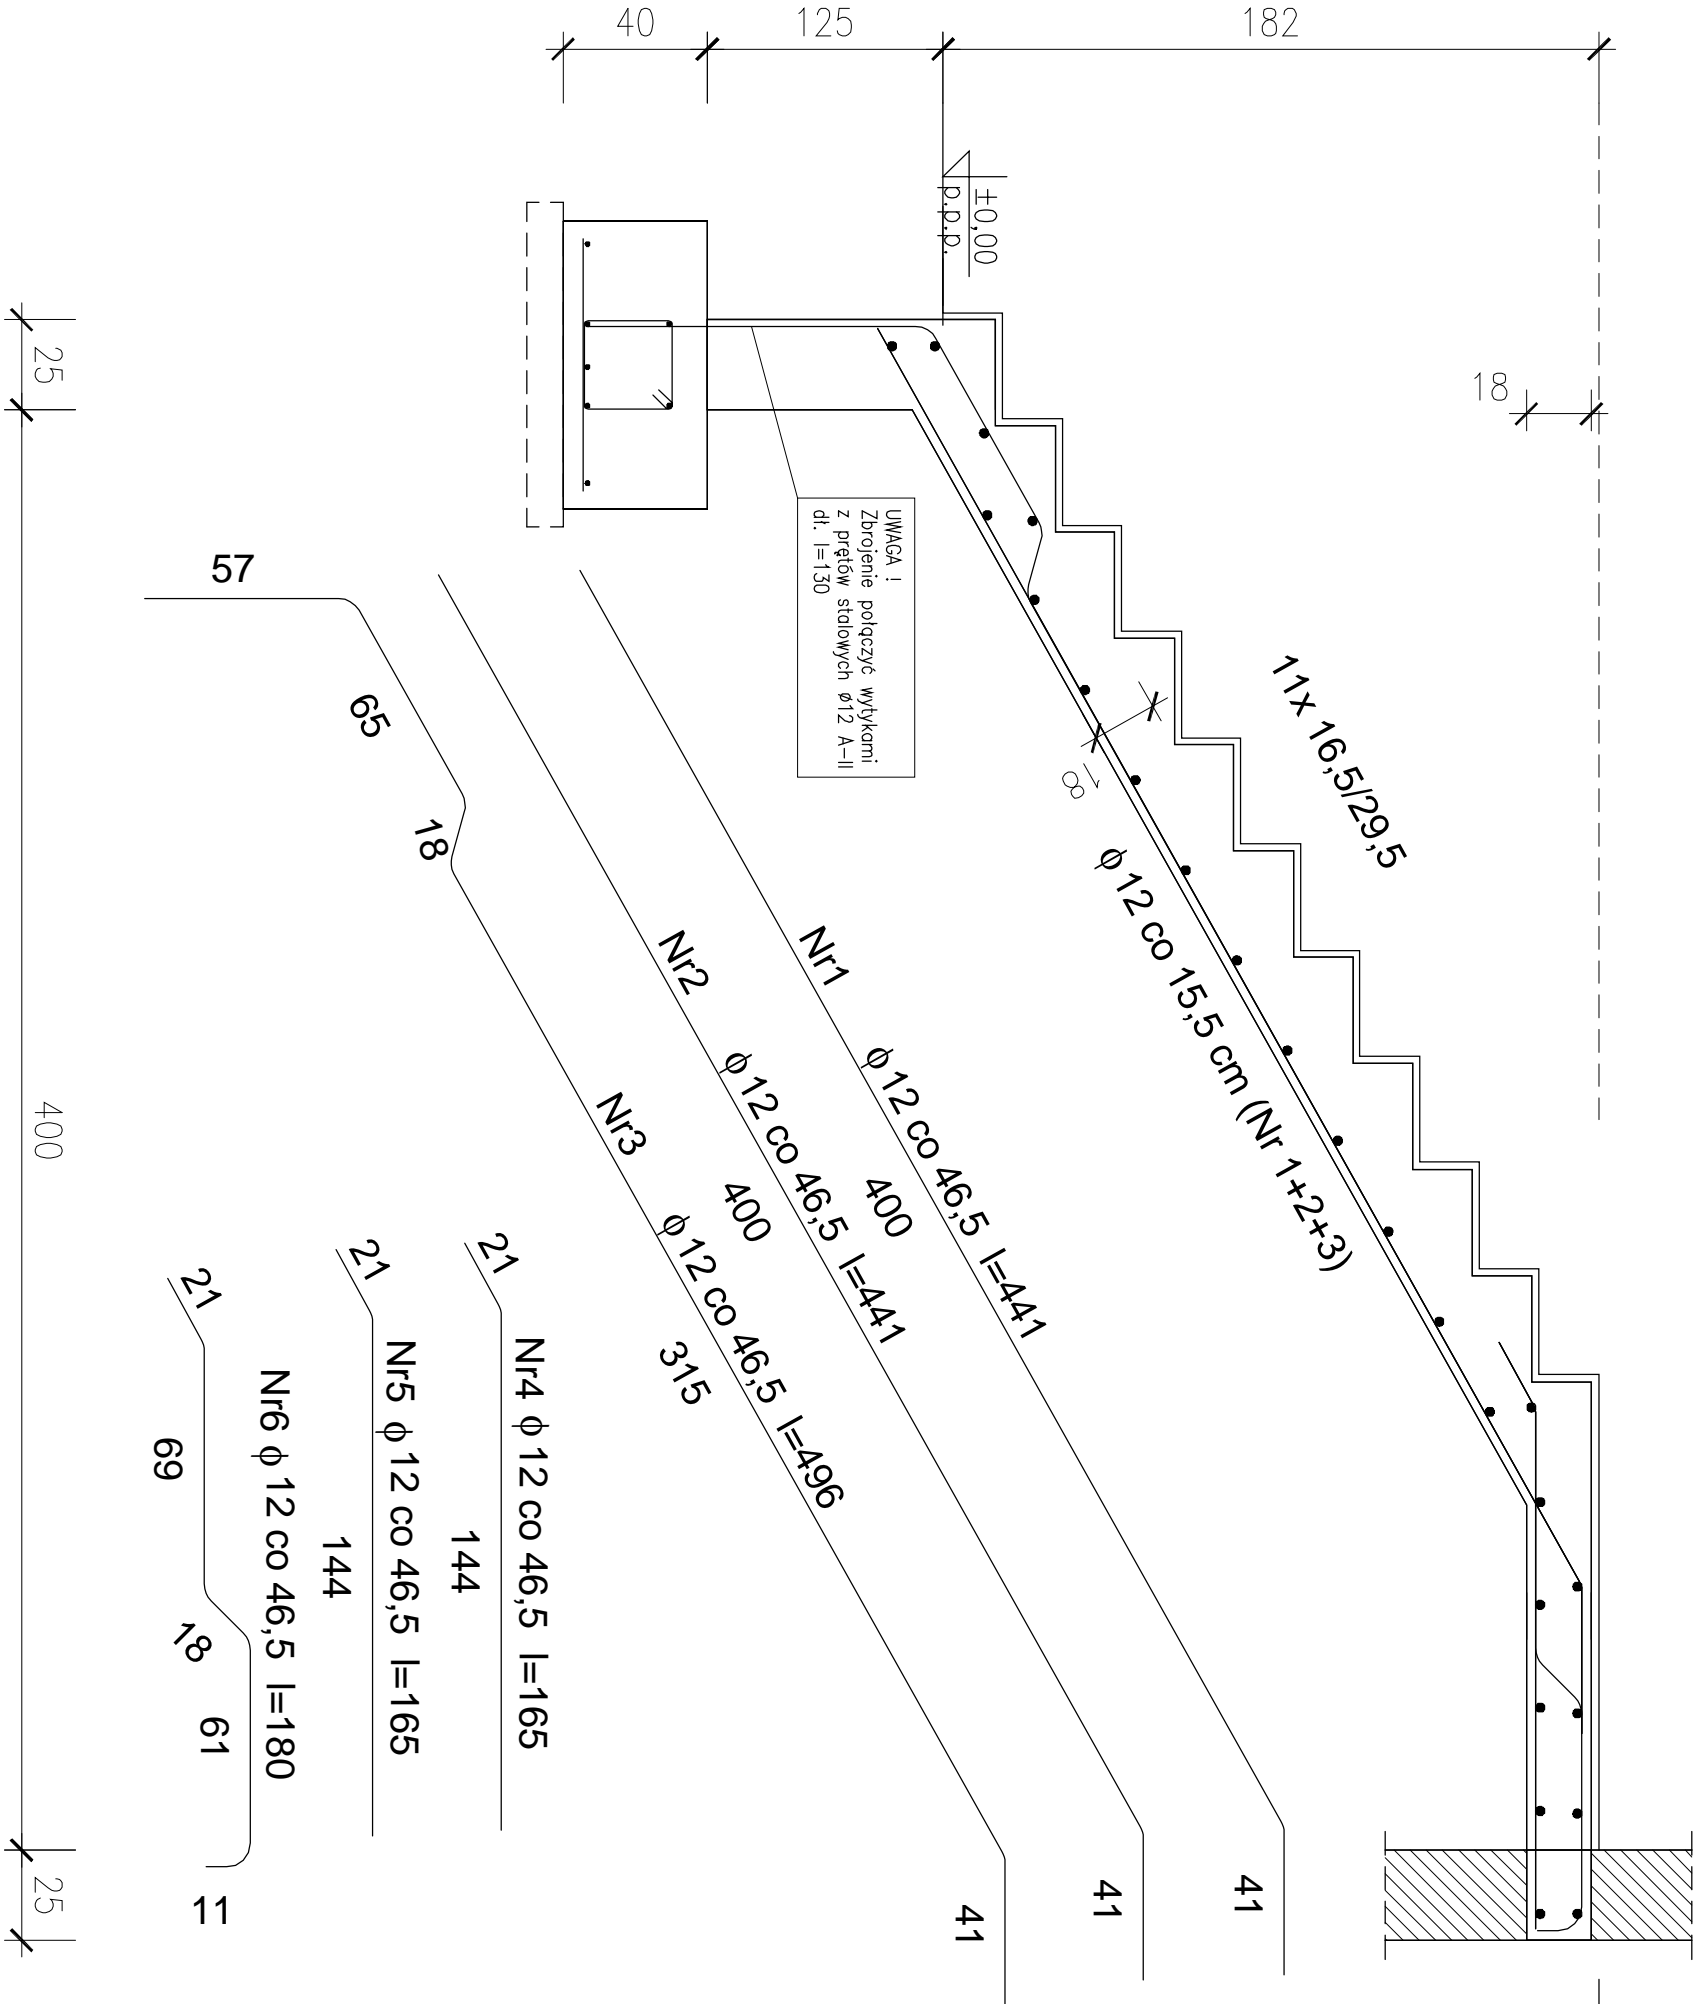

BETON B20  
STAL A-II  
STRZEMIIONA A-0

SCHODY PŁYTOWE		SKALA: 1:20
		FAZA: P.B.W.
		DATA: 09.08r.
NAZWA I ADRES OBIEKTU BUDOWLANEGO : SALA SPORTOWA (GIMNASTYCZNA) Bodzyńewo, dz. nr ewid. 55/2		BRANZA: KONSTR.
INWESTOR : Gmian Śrem Śrem, Pl. 20 Pozdźiernika1		
PROJ.	tech. bud. Maria Ostojka Upr. nr 891/73/Pw	
OPR.	inz. bud. Michol Ostojki Upr. nr 587/PW/94	
OPR.	inz. bud. Ewa Zlotkowska	
SPR.	mgr inz. Ewa Jurga Nowicka Upr. 78/89/PW	
PRACOWNIA PROJEKTOWA M.K.M. OSTOJSCY s.c.		K.8
63-100 Śrem, ul. Forma 21 tel/fax (061) 28-30-419		NR RYS.