

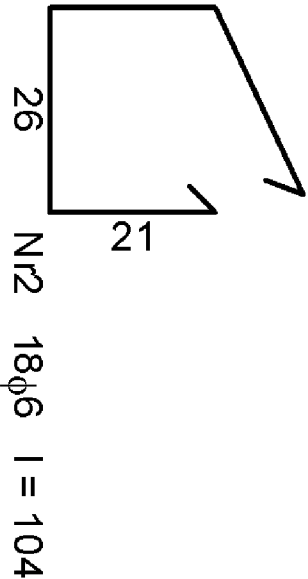


BELKA WSPORNIKOWA PŁYTY SCHODOWEJ

Poz. 4.1.SCH – szer.1,30m
ZESTAWIENIE STALI ZBROJENIOWEJ

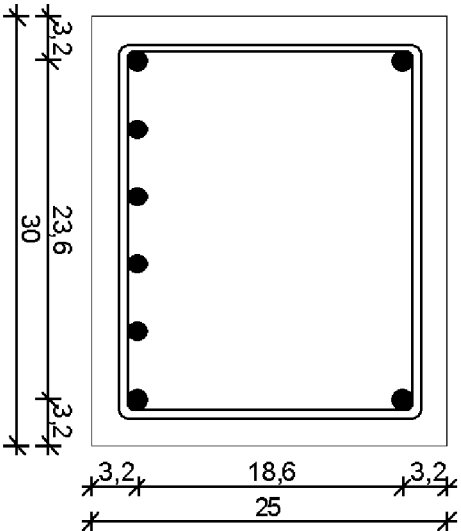

Nr	Średnica [mm]	Długość [cm]	Liczba [szt.]	St05-b φ6	18G2-b φ12
1.	12	322	8		25,76
2.	6	104	18	18,72	25,8
Długość wg średnic [m]			18,8	0,222	0,888
Masa 1mb pręta [kg/mb]			4,2	5,0	23,0
Masa wg średnic [kg]			5,0	23,0	
Masa wg gatunku stali [kg]			5,0	23,0	
Razem [kg]			28		

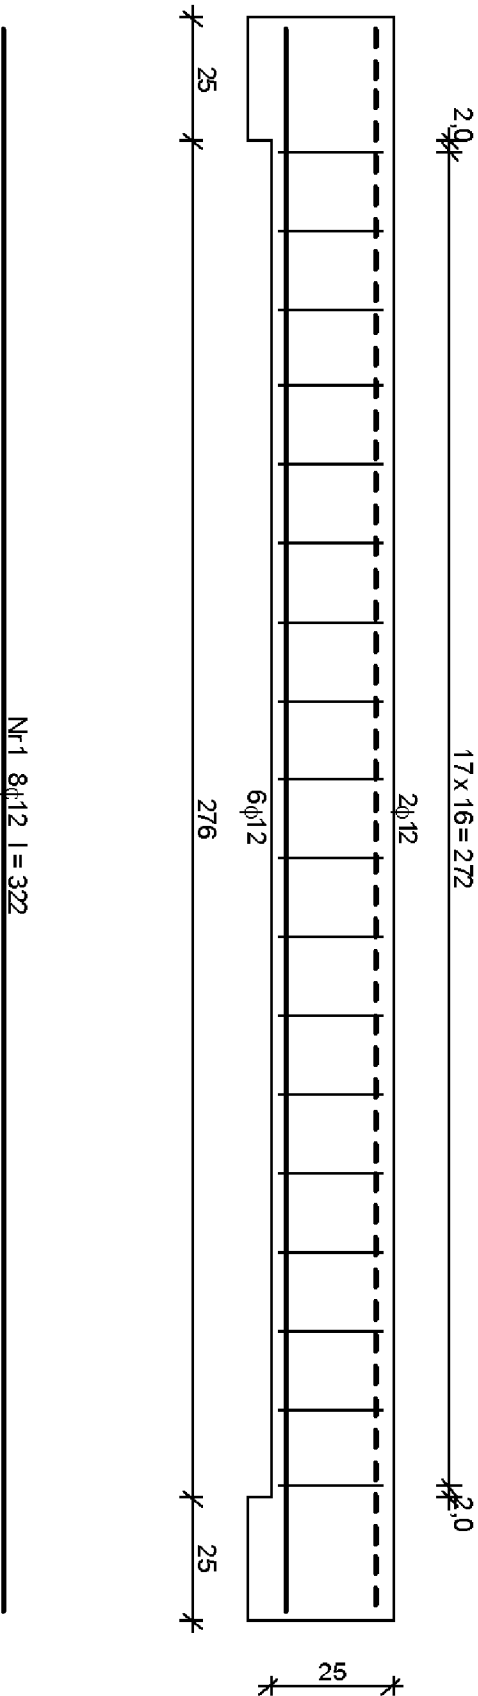

Nr1 8φ12 l=322
322

BETON B20
STAL A-II
STRZEMIIONA A-0

BELKA SCHODOWA		SKALA: 1:20
NAZWA I ADRES OBIEKTU BUDOWLANEGO : SALA SPORTOWA (GIMNASTYCZNA) Bodzyńewo, dz. nr ewid. 55/2		FAZA: P.B.W. DATA: 09.08r.
INWESTOR : Gmian Śrem Śrem, Pl. 20 Pozdźiernika1		BRANZA: KONSTR.
PROJ.	tech. bud. Maria Ostojcka Upr. nr 891/73/Pw	
OPR.	inz. bud. Michol Ostojcki Upr. nr 587/PW/94	
OPR.	inz. bud. Ewo Zlotkowska	
SPR.	mgr inz. Ewo Jurgo Nowicka Upr. 78/89/PW	
PRACOWNIA PROJEKTOWA M.K.M. OSTOJSCY s.c.		K.8.3
63-100 Śrem, ul. Forma 21 tel/fax (061) 28-30-419		NR RYS.