


Obr. PSARSKIE  
ul. OWOCOWA

Wykonawca:  
USŁUGI  
GEODEZYJNO-KARTOGRAFICZNE

STAROSTA SREMSKI  
POWIATOWY OŚRODEK DOKUMENTACJI  
GEODEZYJNO-KARTOGRAFICZNEJ  
w SREMIE

KER: 624-51/2009  
Stan aktualny na dzień: 4.08.2009 r.

Proj. kabel OTK w nuradgu 2-RH-DPE403.7  
uzg. GN ZUDP-167/2008 z 11-07-2008

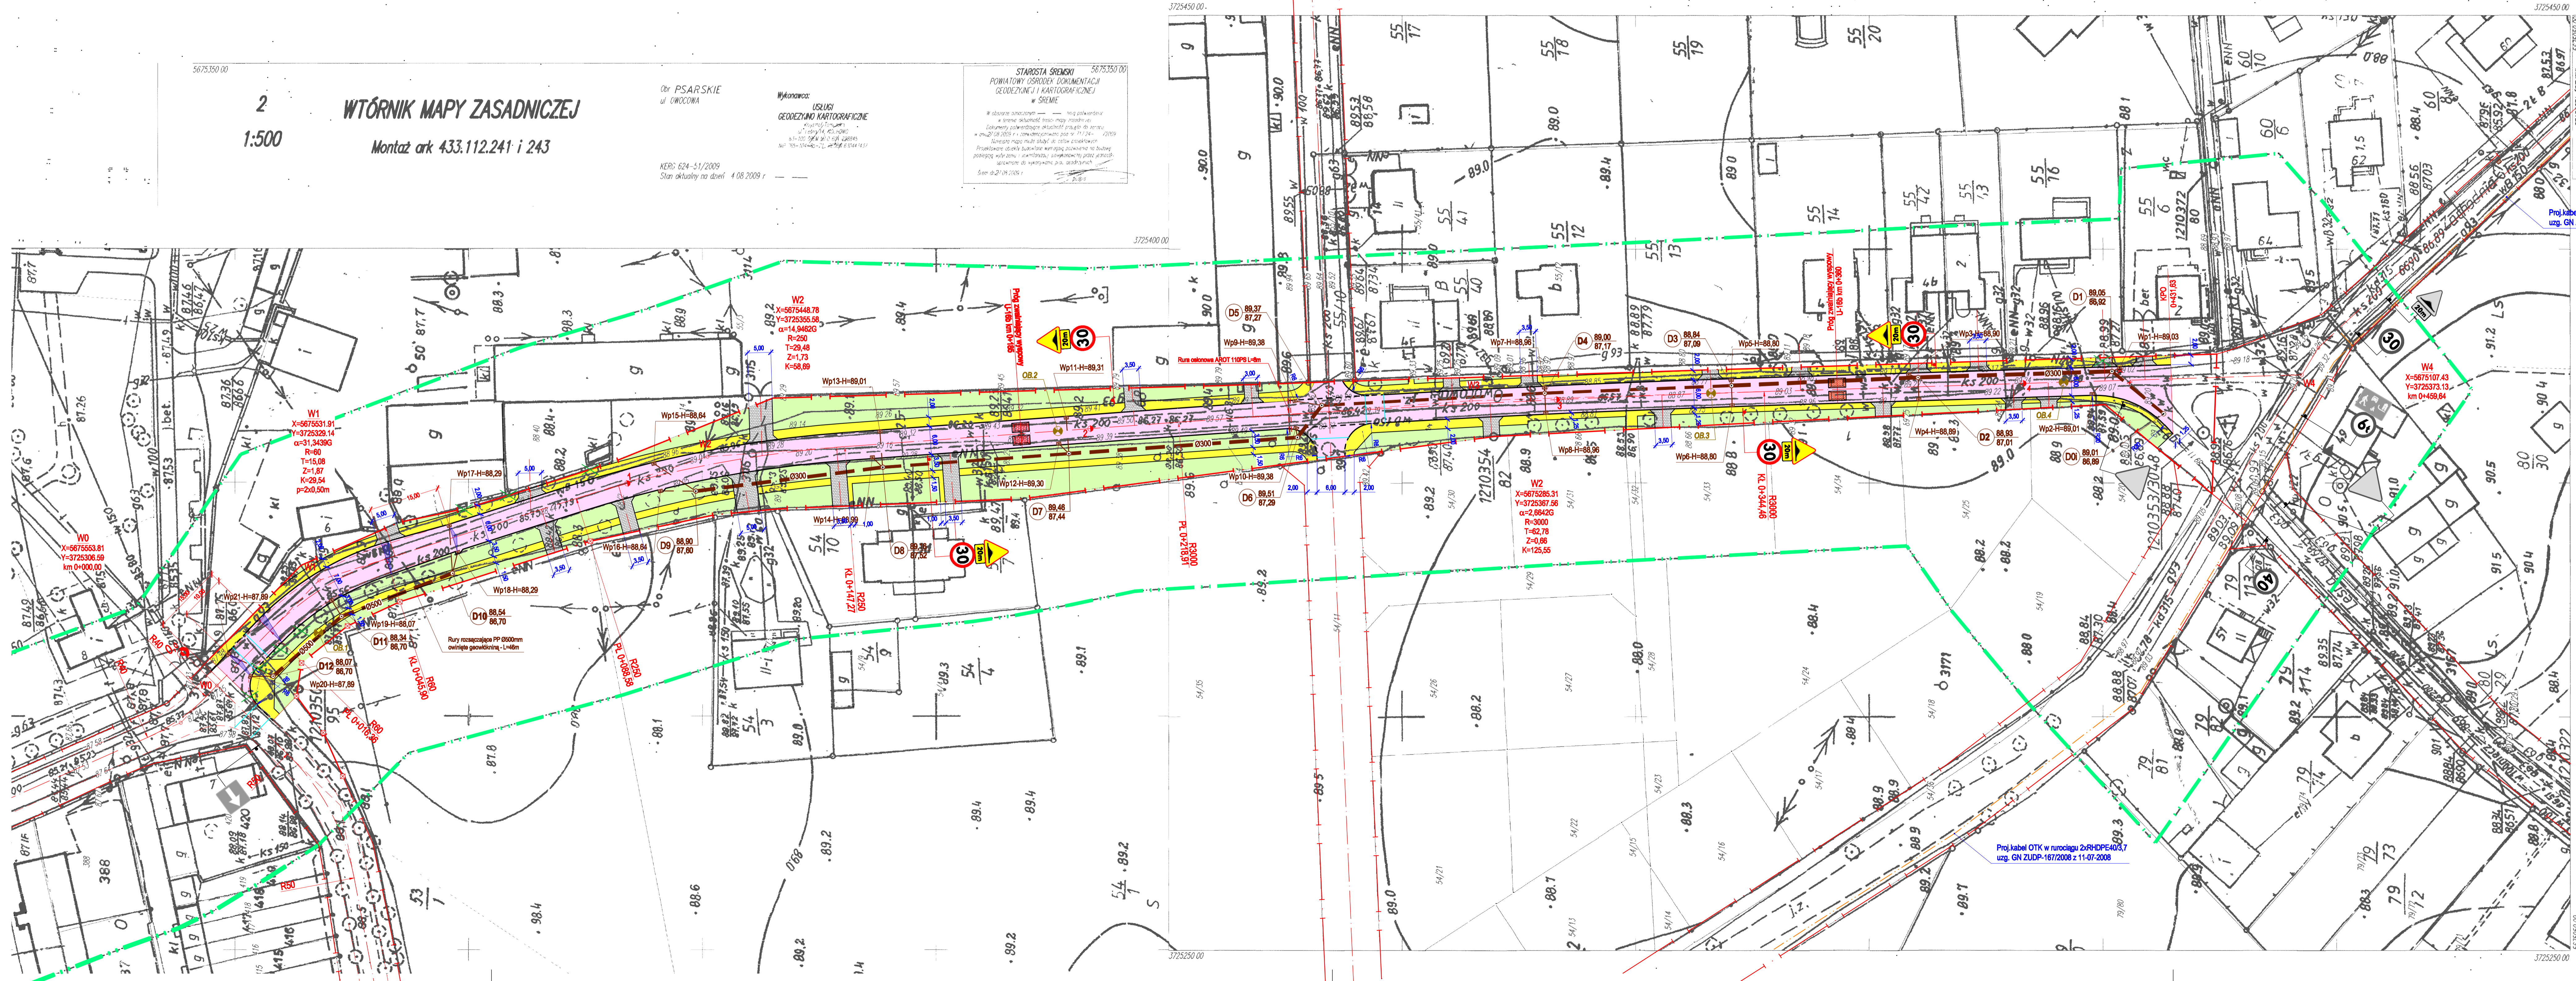

OZNACZENIA:

- Linie rozgraniczająca pas drogowy
- Proj. nawierzchnia chodników z kostki betonowej brukowej czarsonwej
- Proj. naw. wjazdów z kostki beton. w kolorze grafitowym
- Proj. nawierzchnia jezdni z kostki brukowej szarnej
- Tereny zielni
- Lokalizacja otworów badawczych

UZBROJENIE PROJEKTOWANE:

- Proj. kanał deszczowy z rur PP-2K Ø300mm (500mm)
- Proj. wpuły deszcz. z przykanalikam z rur PP-2K Ø200mm

UWAGI:

1. Studzienki (skrzynki) dla bet. urządzeń podziemnych należy wyregulować do rzędnych projektowanego terenu.
2. Znakii istniejące przedstawiono w technice szarej.

<b>ZAKŁAD PROJEKTOWANIA i REALIZACJI DRÓG</b> mgr inż. Zdzisław Jędrzej 62-479 Dąbrowa ul. Leśna 24	
PROJEKT BUDOWLANO-WYKONAWCZY	Skala: 1:500
<b>ROZBUDOWA ULICY OWOCOWEJ w Psarskiem gm. Sreń</b>	
PLAN SYTUACYJNY	1:500
05.2010	2.