


Poz. 2.3.ST 8 elem.

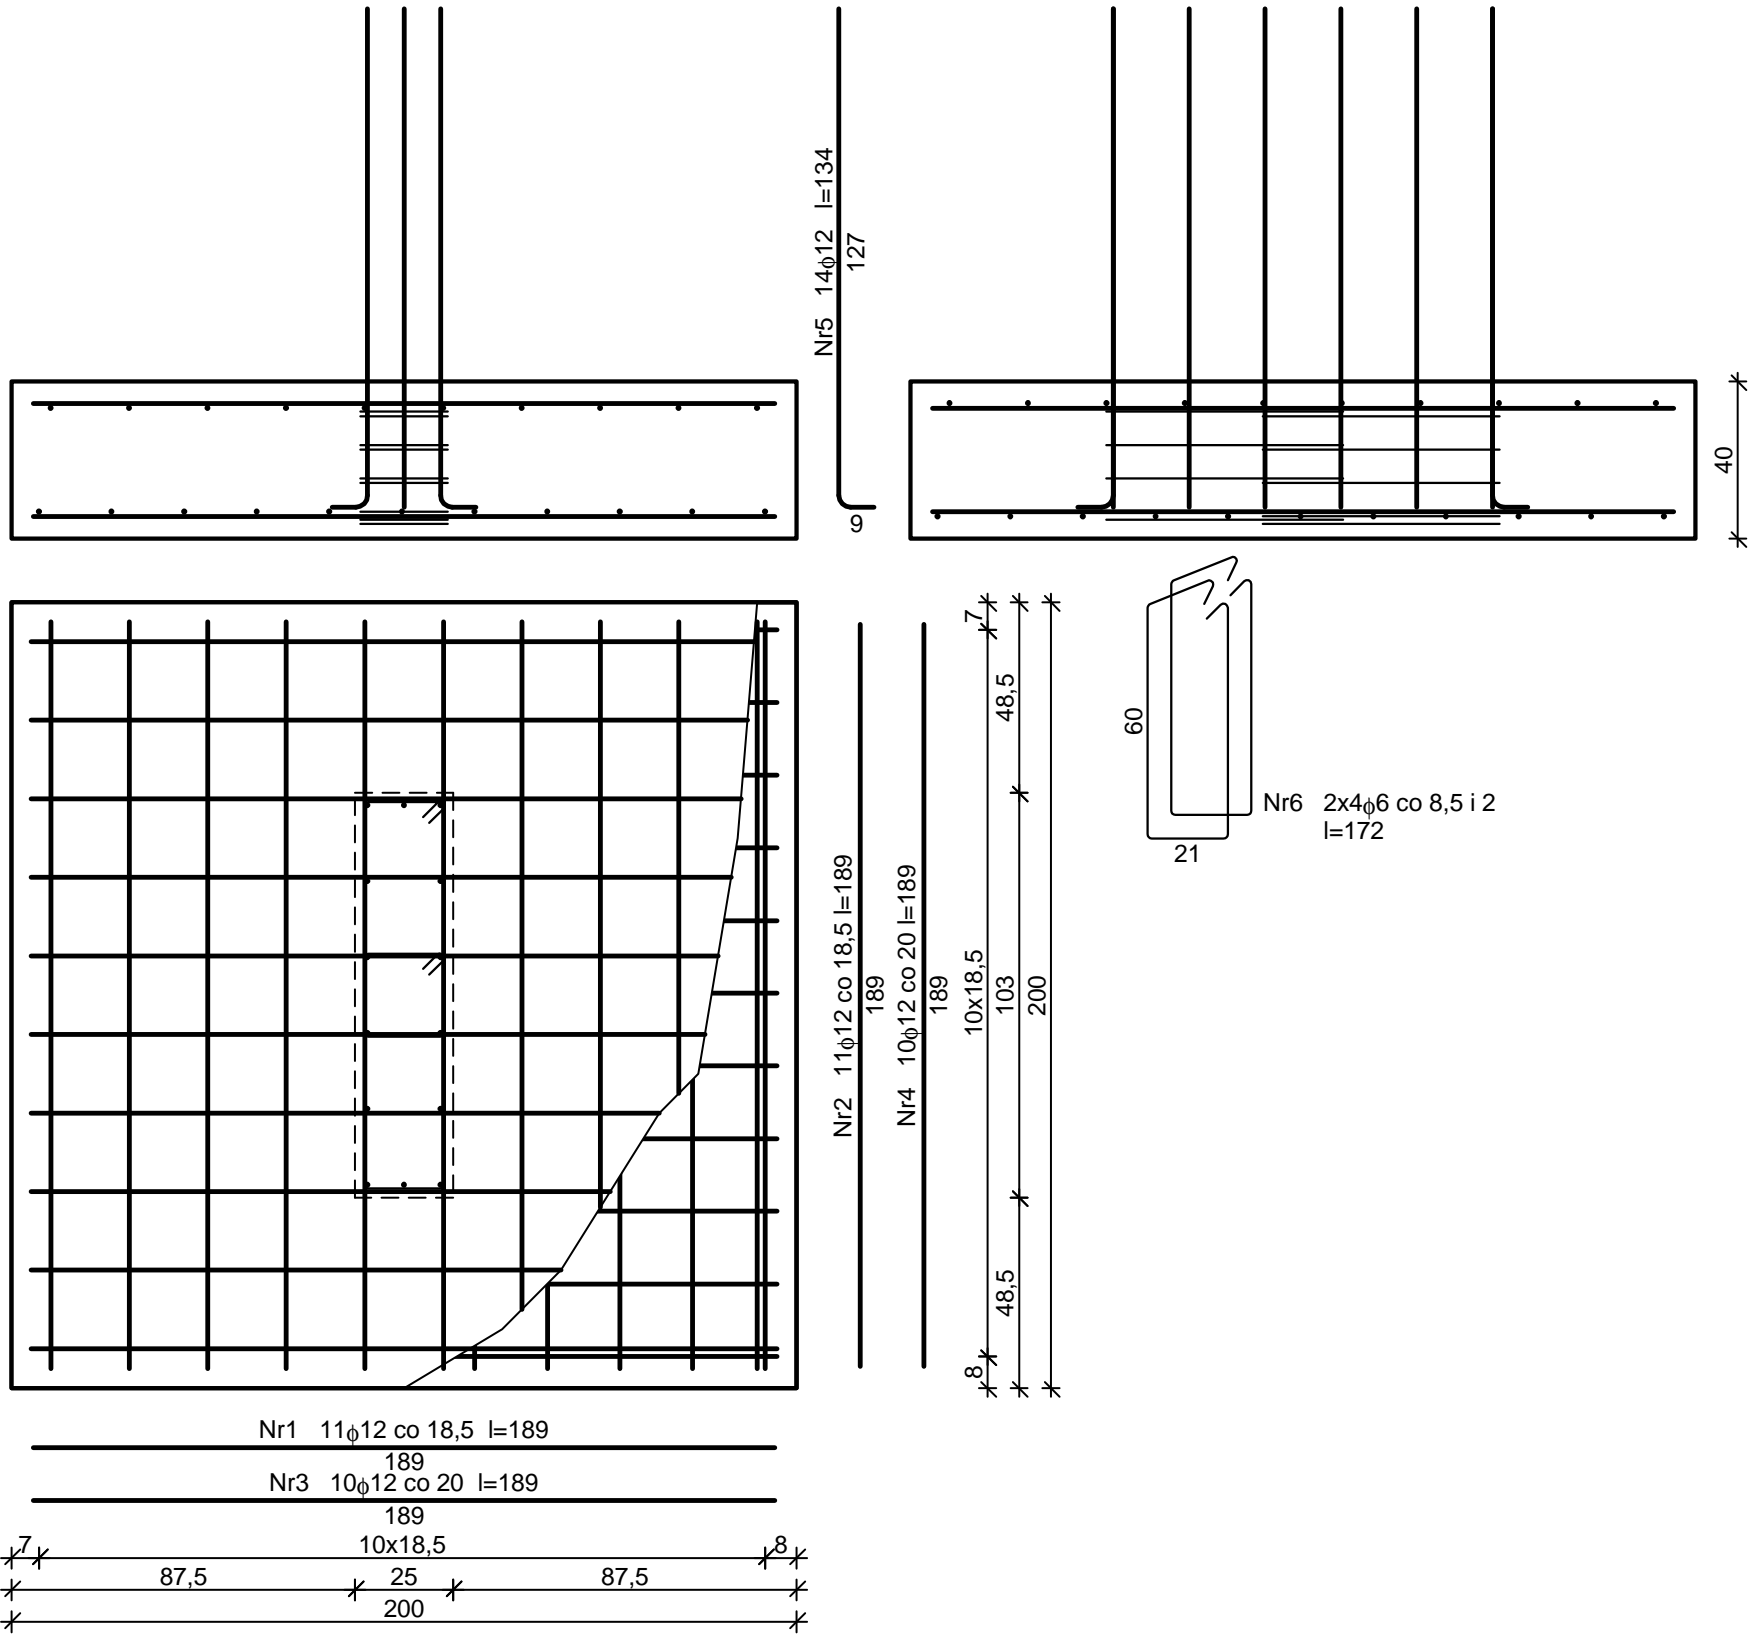


Poz. 2.3.ST

Zestawienie stali zbrojeniowej / 1 elem. – wykonać 8 elem.

Nr	Średnica [mm]	Długość [cm]	Liczba [szt.]	St0S-b		18G2-b
				φ6	φ12	φ12
1	12	189	11			20,79
2	12	189	11			20,79
3	12	190	10		19,00	
4	12	190	10		19,00	
5	12	134	14			18,76
6	6	172	8	13,76		
Długość wg średnic [m]				13,8	38,0	60,4
Masa 1mb pręta [kg/mb]				0,222	0,888	0,888
Masa wg średnic [kg]				3,1	33,7	53,6
Masa wg gatunku stali [kg]				37,0		54,0
Razem [kg]				91		

BETON B20
STAL A-II
STRZEMIONA A-0

ELEMENTY KONSTR.		SKALA: 1:20
		FAZA: P.B.
		DATA: 10.09.r
NAZWA I ADRES OBIEKTU BUDOWLANEGO : SALA SPORTOWA Krzyżanowo, dz. nr ewid. 199		BRANŻA: KONSTR.
INWESTOR : GMINA ŚREM Pl. 20 Października 1		
PROJ.	tech. bud. Maria Ostojka Upr. nr 891/73/Pw	
OPR.	inż. bud. Michał Ostojki Upr. nr 587/PW/94	
OPR.	inż. bud. Ewa Złotkowska	
SPR.	mgr inż. Ewa Jurga Nowicka Upr. 87/89/PW	
 PRACOWNIA PROJEKTOWA M.K.M. OSTOJSCY s.c.		K.5.1
63-100 Śrem, ul. Farna 21 tel/fax (061) 28-30-419		NR RYS.