

WTÓRNIK MAPY ZASADNICZEJ Skala 1:500


Województwo Wielkopolskie
Powiat Śremski
Gmina Śrem
Obręb Śrem
Ark. mapy zas. 433.114.053.2
Ark. mapy ewid. 15
Działka 861, 862, 2516/4
Powierzchnia 0,4253 ha
KW 23805, 1847, 24567

Właściciel : GMINA ŚREM

Wykonawca
BUDGEO s.c. USŁUGI
GEODEZYJNO-KARTOGRAFICZNE
I KSEROGRAFICZNE
Ryszard Budziński
geodeta uprawniony
Nr rej. GUG LK 6801
ul. Chłapowskiego 43/6
63-100 ŚREM
tel. 0 61 28 35 222
kom.0 602 88 12 88
KERG: 600-316/2007
Stan na dzień 27.11.2007 r.

STAROSTA ŚREM
POWIATOWY OŚRODEK DOKUMENTACJI
GEODEZYJNEJ I KARTOGRAFICZNEJ
w ŚREMIE
W obszarze oznaczonym * linia dokonano
aktualizacji treści mapy zasadniczej.
Dokumenty z pomiaru uzupełniającego przyjęto do zasobu
powiatowego w dniu 30.11.2007
i zaewidencjonowano pod nr 317.00-2404/07
Niniejsza mapa może służyć do celów projektowych.
Projektowane obiekty budowlane wymagają pozwolenia na
budowę, podlegają wytyczeniu i inwentaryzacji powykonawczej
przez jednostki uprawnione do wykonywania prac geodezyjnych
z up. S. Skrzypczak
Śrem 30.11.2007
mgr inż. Sławomir Skrzypczak
Kierownik PODGK

UWAGA ! Na niniejszej mapie nie wyklucza się istnienia uzbrojenia podziemnego na które brak jest danych branżowych, oraz którego nie wykryto aparaturą pomiarową

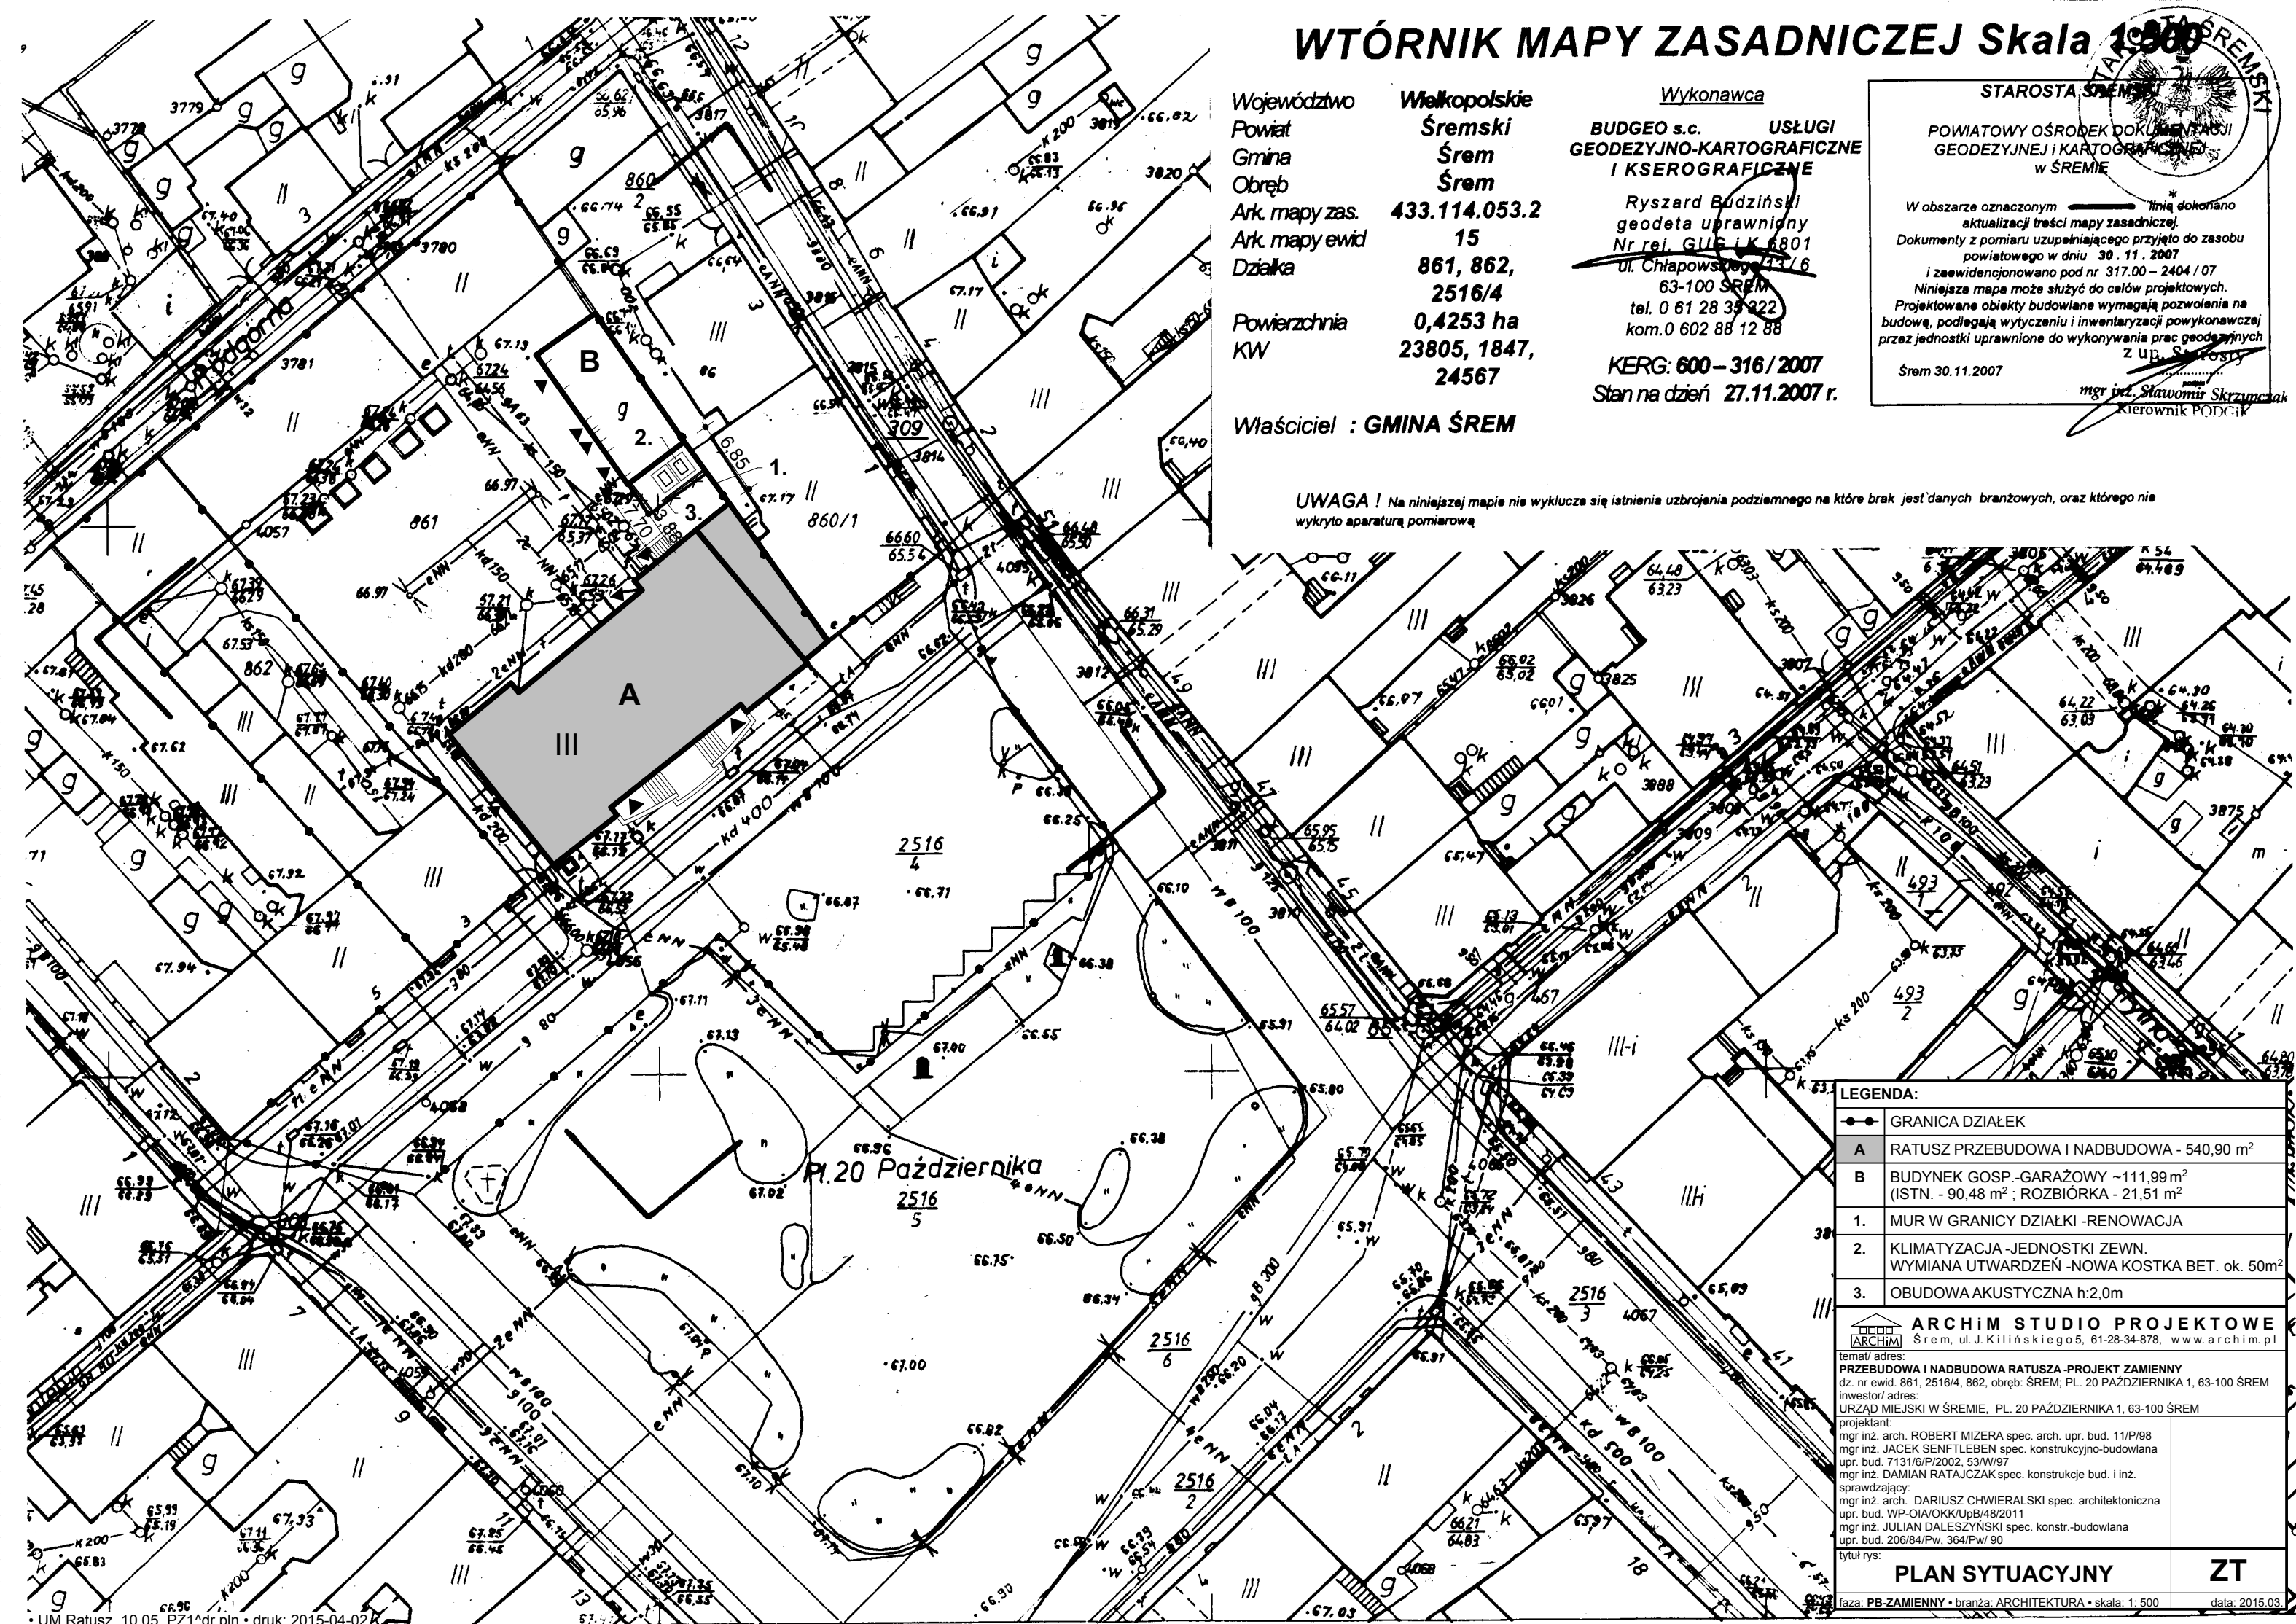

LEGENDA:	
●—●	GRANICA DZIAŁEK
A	RATUSZ PRZEBUDOWA I NADBUDOWA - 540,90 m²
B	BUDYNEK GOSP.-GARAŻOWY ~111,99 m² (ISTN. - 90,48 m² ; ROZBIÓRKA - 21,51 m²)
1.	MUR W GRANICY DZIAŁKI-RENOWACJA
2.	KLIMATYZACJA-JEDNOSTKI ZEWN. WYMIANA UTWARDZEŃ -NOWA KOSTKA BET. ok. 50m²
3.	OBUDOWA AKUSTYCZNA h:2,0m
ARCHIM STUDIO PROJEKTOWE Śrem, ul. J. Kińskiego 5, 61-28-34-878, www.archim.pl temat/ adres: PRZEBUDOWA I NADBUDOWA RATUSZA-PROJEKT ZAMIENNY dz. nr ewid. 861, 2516/4, 862, obręb: ŚREM; PL. 20 PAŹDZIERNIKA 1, 63-100 ŚREM inwestor/ adres: URZĄD MIEJSKI W ŚREMIE, PL. 20 PAŹDZIERNIKA 1, 63-100 ŚREM projektant: mgr inż. arch. ROBERT MIZERA spec. arch. upr. bud. 11/P/98 mgr inż. JACEK SENFLEBEN spec. konstrukcyjno-budowlana upr. bud. 7131/6/P/2002, 53/W/97 mgr inż. DAMIAN RATAJCZAK spec. konstrukcje bud. i inż. sprawdzający: mgr inż. arch. DARIUSZ CHWIERAŁSKI spec. architektoniczna upr. bud. WP-OIA/OKK/UpB/48/2011 mgr inż. JULIAN DALESZYŃSKI spec. konstr.-budowlana upr. bud. 206/84/Pw. 364/Pw/ 90 tytuł rys:	
PLAN SYTUACYJNY	
temat: PB-ZAMIENNY • branża: ARCHITEKTURA • skala: 1: 500 data: 2015.03	

ZT