

MIEJSCOWY PLAN ZAGOSPODAROWANIA PRZESTRZENNEGO
W REJONIE OBWODNICZY NA TERENIE MIASTA ŚREM

skala 1 : 500

Załącznik Nr 1 do Uchwały Nr
.....
Rady Miejskiej w Śremie
z dnia

STAROSTA ŚREMSKI
Mapa zasadnicza
21 LUT 2011
mgr inż. STANISŁAW
Majewski
p.n. Kierownik Biura (Inżynier)
Geodezji i Kartografii


433.114.202.2
1 : 500

MAPA ZASADNICZA
Zaktualizowano w 1981 przez
OKRĘGOWE PRZEDSIĘBIORSTWO GEODEZYJNO
KARTOGRAFICZNE W POZNANIU
Kierownik Zakładu: mgr inż. A. Zieliński
Kierownik Grupy Robót: J. Kowalczyk

Nakładki Tematyczne	
Sytuacja powierzchniowej	S
Rzeźba terenu	W
Uzbrojenie terenu	U

STUDIUM UWARUNKOWAŃ I KIERUNKÓW
ZAGOSPODAROWANIA PRZESTRZENNEGO
GMINY ŚREM

SKALA 1 : 10 000

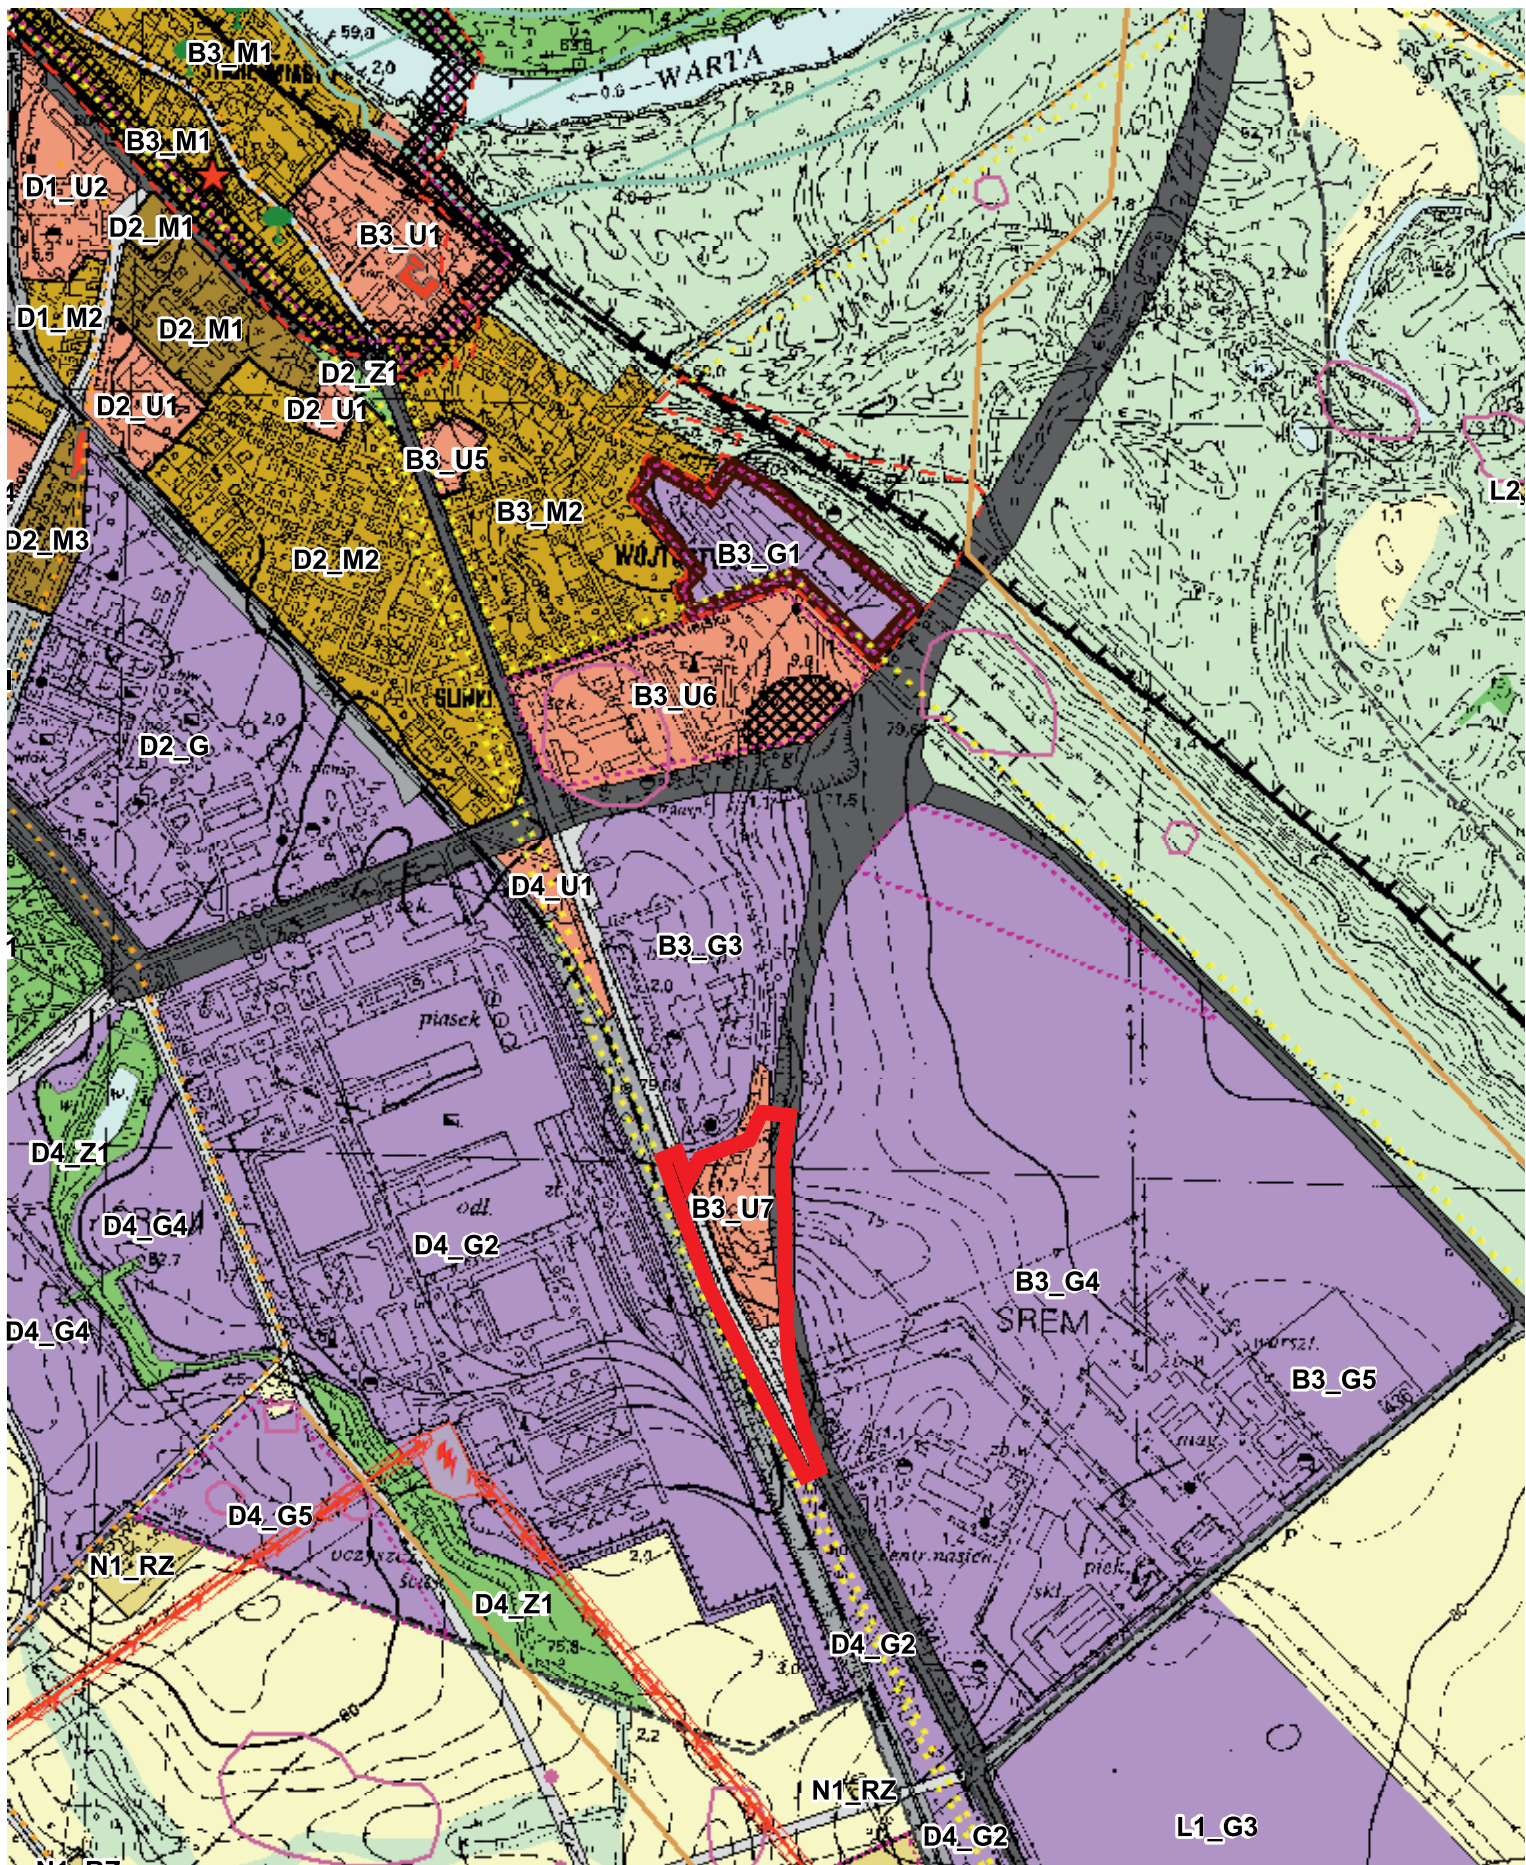

granice terenu objętego miejscowym planem

OZNACZENIA	
-----	GRANICA OBSZARU OBJĘTEGO MIEJSCOWYM PLANEM
-----	LINIE ROZGRANICZAJĄCE TERENY O RÓŻNYM PRZEZNACZENIU LUB RÓŻNYCH ZASADACH ZAGOSPODAROWANIA
-----	NIERZĘKACZALNA LINIA ZABUDOWY
U	TEREN ZABUDOWY USŁUGOWEJ
KDGP	TEREN DROGI PUBLICZNEJ GŁÓWNEJ RUCHU PRZYSPIESZONEGO
KDG	TEREN DROGI PUBLICZNEJ GŁÓWNEJ

202.2
1 : 500
151.3

A.m. Śrem woj. poznańskie
1 m. Śrem

AKTUALIZACJA
1. Aktualizowano w lutym 1981 r. os. G.62/88 przez

1.12.1983r. 59/9-1/83