

# WTÓRNIK MAPY ZASADNICZEJ Skala 1:500

Województwo wielkopolskie  
Powiat Sremski  
Gmina SREM

Ark. mapy zas. 433.114.051.2  
Ark. mapy ewid. 433.114.051.4  
9, 20

Jacek Skrzypczak  
geodeta uprawniony  
nr upr. 15344, wydane przez MGPIB  
ul. Chłapowskiego 31/28  
63-400 ŚREM  
tel. kom. 0-604 215067



KERG: 600 203/2011  
Stan na dzień 07.07.2011

UWAGA! Na niniejszej mapie nie wykryto istnienia uzbrojenia podziemnego, którego brak jest danych branżowych, oraz którego nie wykryło aparaty pomiarowej

STAROSTA ŚREMSKI  
OŚRODEK DOKUMENTACJI  
GEODEZYJNEJ I KARTOGRAFICZNEJ  
w ŚREMIE  
W obszarze oznaczonym: - linia powierzenia  
brosen: aktualność: tenet mapy zasadniczej  
Dokumenty powierzenia: aktualność: przyjęto do zasobu  
w dniu: 08.07.2011 r. i znowidencjonowano pod  
nr: 317.00 - 340/4 M1  
Niniejsza mapa może służyć do celów projektowych  
Projektowane obiekty budowlane wymagają pozwolenia na  
budowę, podlegają wytyczeniu i inwentaryzacji pozycjonowanej  
przez jednostki uprawnione do wykonywania prac geodezyjnych  
Śrem, 08.07.2011 r.

## LEGENDA:

- istn. linie rozgraniczenia
- proj. linie rozgraniczenia
- istn. krawężnik betonowy
- istn. kanalizacja sanitarna
- istn. kanalizacja deszczowa
- istn. sieć energetyczna
- istn. sieć gazowa
- istn. sieć wodociągowa
- istn. sieć teletechniczna
- proj. krawężnik betonowy 100x15x5cm
- proj. krawężnik wtopiony
- proj. ściek
- proj. oświetlenie
- proj. sieć kanalizacji deszczowej
- proj. wpuść uliczny
- proj. nawierzchnia drogi
- proj. nawierzchnia zjazdów
- proj. nawierzchnia chodników
- proj. zieleni

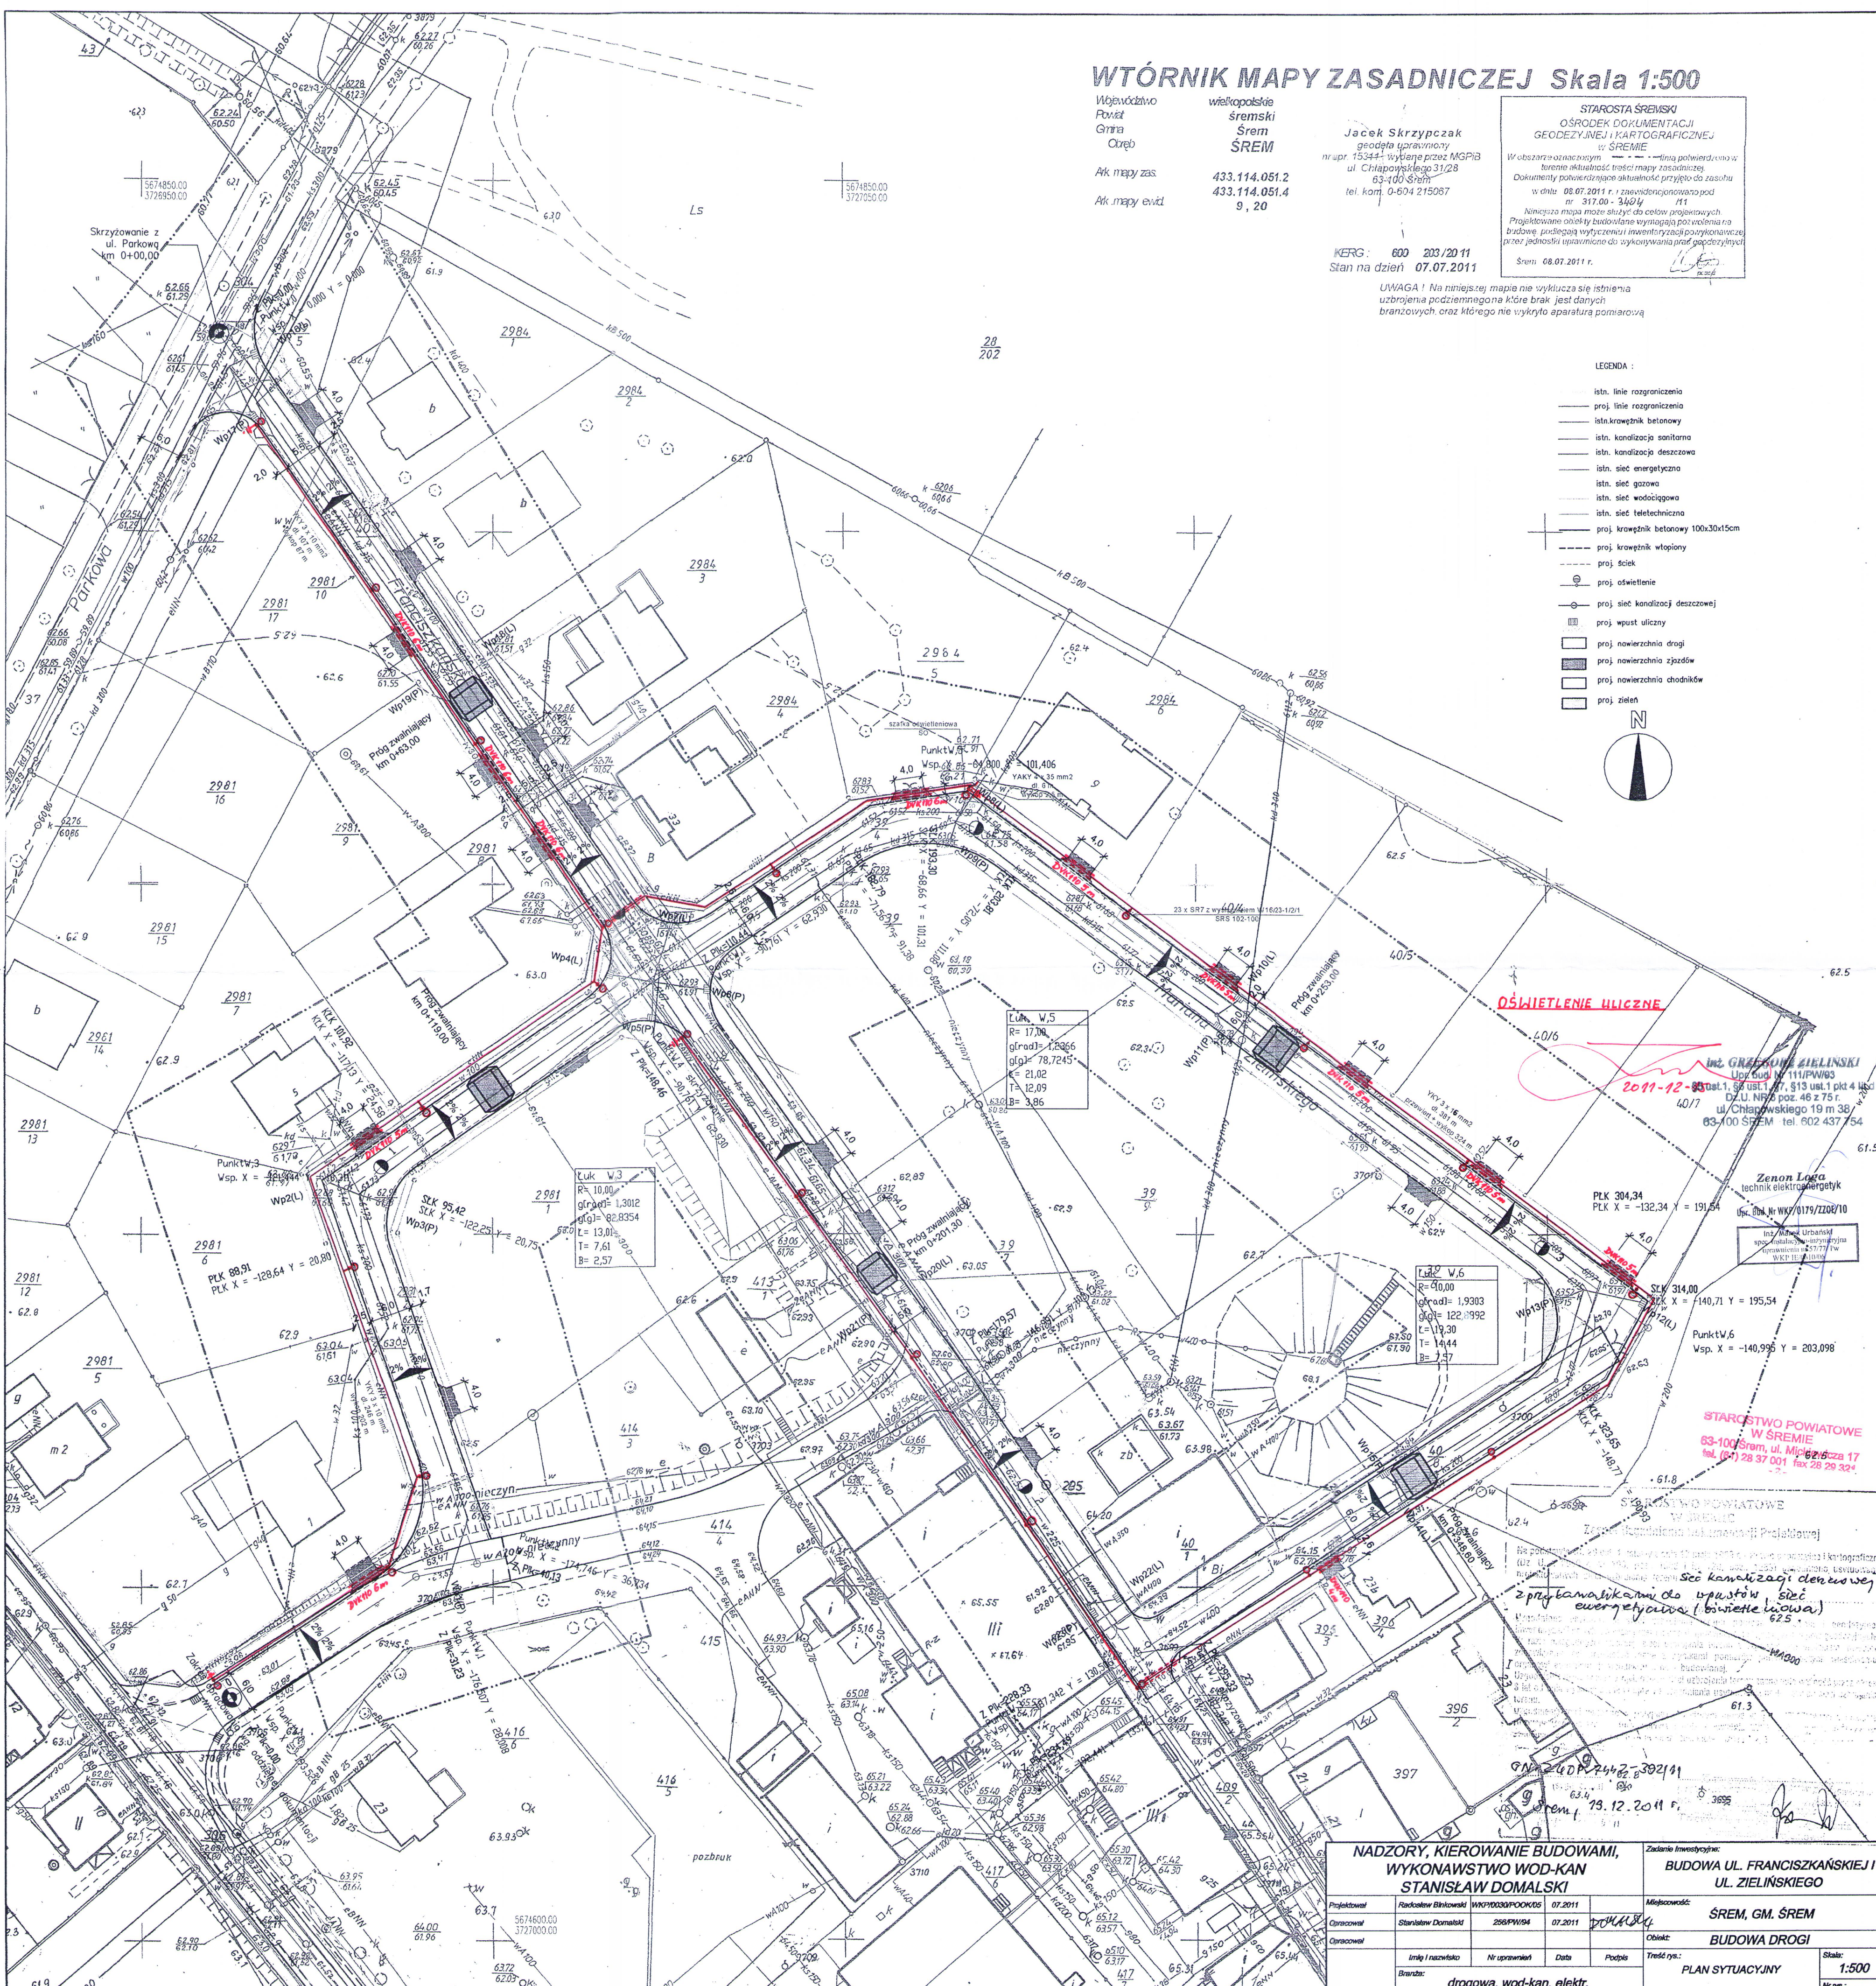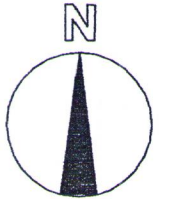

**OŚWIETLENIE ULICZNE**  
Inż. GRZEGORZ GIELSKI  
Upr. bud. nr 111/PW/03  
2011-12-83 ust.1, §13 ust.1 pkt 4 Ust.  
Dz.U. NR 2 poz. 46 z 75 r.  
ul. Chłapowskiego 19 m 38  
63-400 ŚREM tel. 602 437 754

Zenon Łoga  
technik elektroenergetyk  
ul. Chłap. nr 17/175/ZZ02/10  
Inż. Marek Urbanek  
specjalista w dziedzinie inżynierii  
uprawnienia nr 5777/Pw  
WKP II-10000

STAROSTWO POWIATOWE  
w ŚREMIE  
63-100 Śrem, ul. Międzyb. 17  
tel. (67) 28 37 001 fax 28 28 324

STAROSTWO POWIATOWE  
w ŚREMIE  
Zespół ds. Inżynierii i Kartografii Projektowej

Sei kanalizacji deszczowej  
z przykalkami do wpuść (błotnie łowia)  
energetyczna (błotnie łowia)

Stan na dzień 13.12.2011 r.

NADZORY, KIEROWANIE BUDOWAMI, WYKONAWSTWO WOD-KAN STANISŁAW DOMALSKI				Zadanie inwestycyjne: BUDOWA UL. FRANCISZKAŃSKIEJ I UL. ZIELŃSKIEGO	
Projektował	Radosław Binkowski	WKP10030POK005	07.2011	Miejscowość:	ŚREM, GM. ŚREM
Opracował	Stanisław Domalski	258/PW/04	07.2011	Obiekt:	BUDOWA DROGI
Opis	Imię i nazwisko	Nr uprawnień	Data	Podpis	PLAN SYTUACYJNY
Branda:	drogowa, wod-kan, elektr.				Skala: 1:500 Nr rys.: 2