


Skraję: 6.170.12.07.4, 6.170.12.12.2  
 Projekt: SREMI  
 Gmina: SREMI  
 Odcinek: SREMI

**MAPA ZASADNICZA**  
 skala 1:500  
 Mapa do celów projektowych

Mapa została na dzień: 26.08.2016

Wykonano: 2016  
 NIP: 781-030-97-91, REGON: 141117024

**STAROSTWA SREMI**  
 STAROSTA SREMI

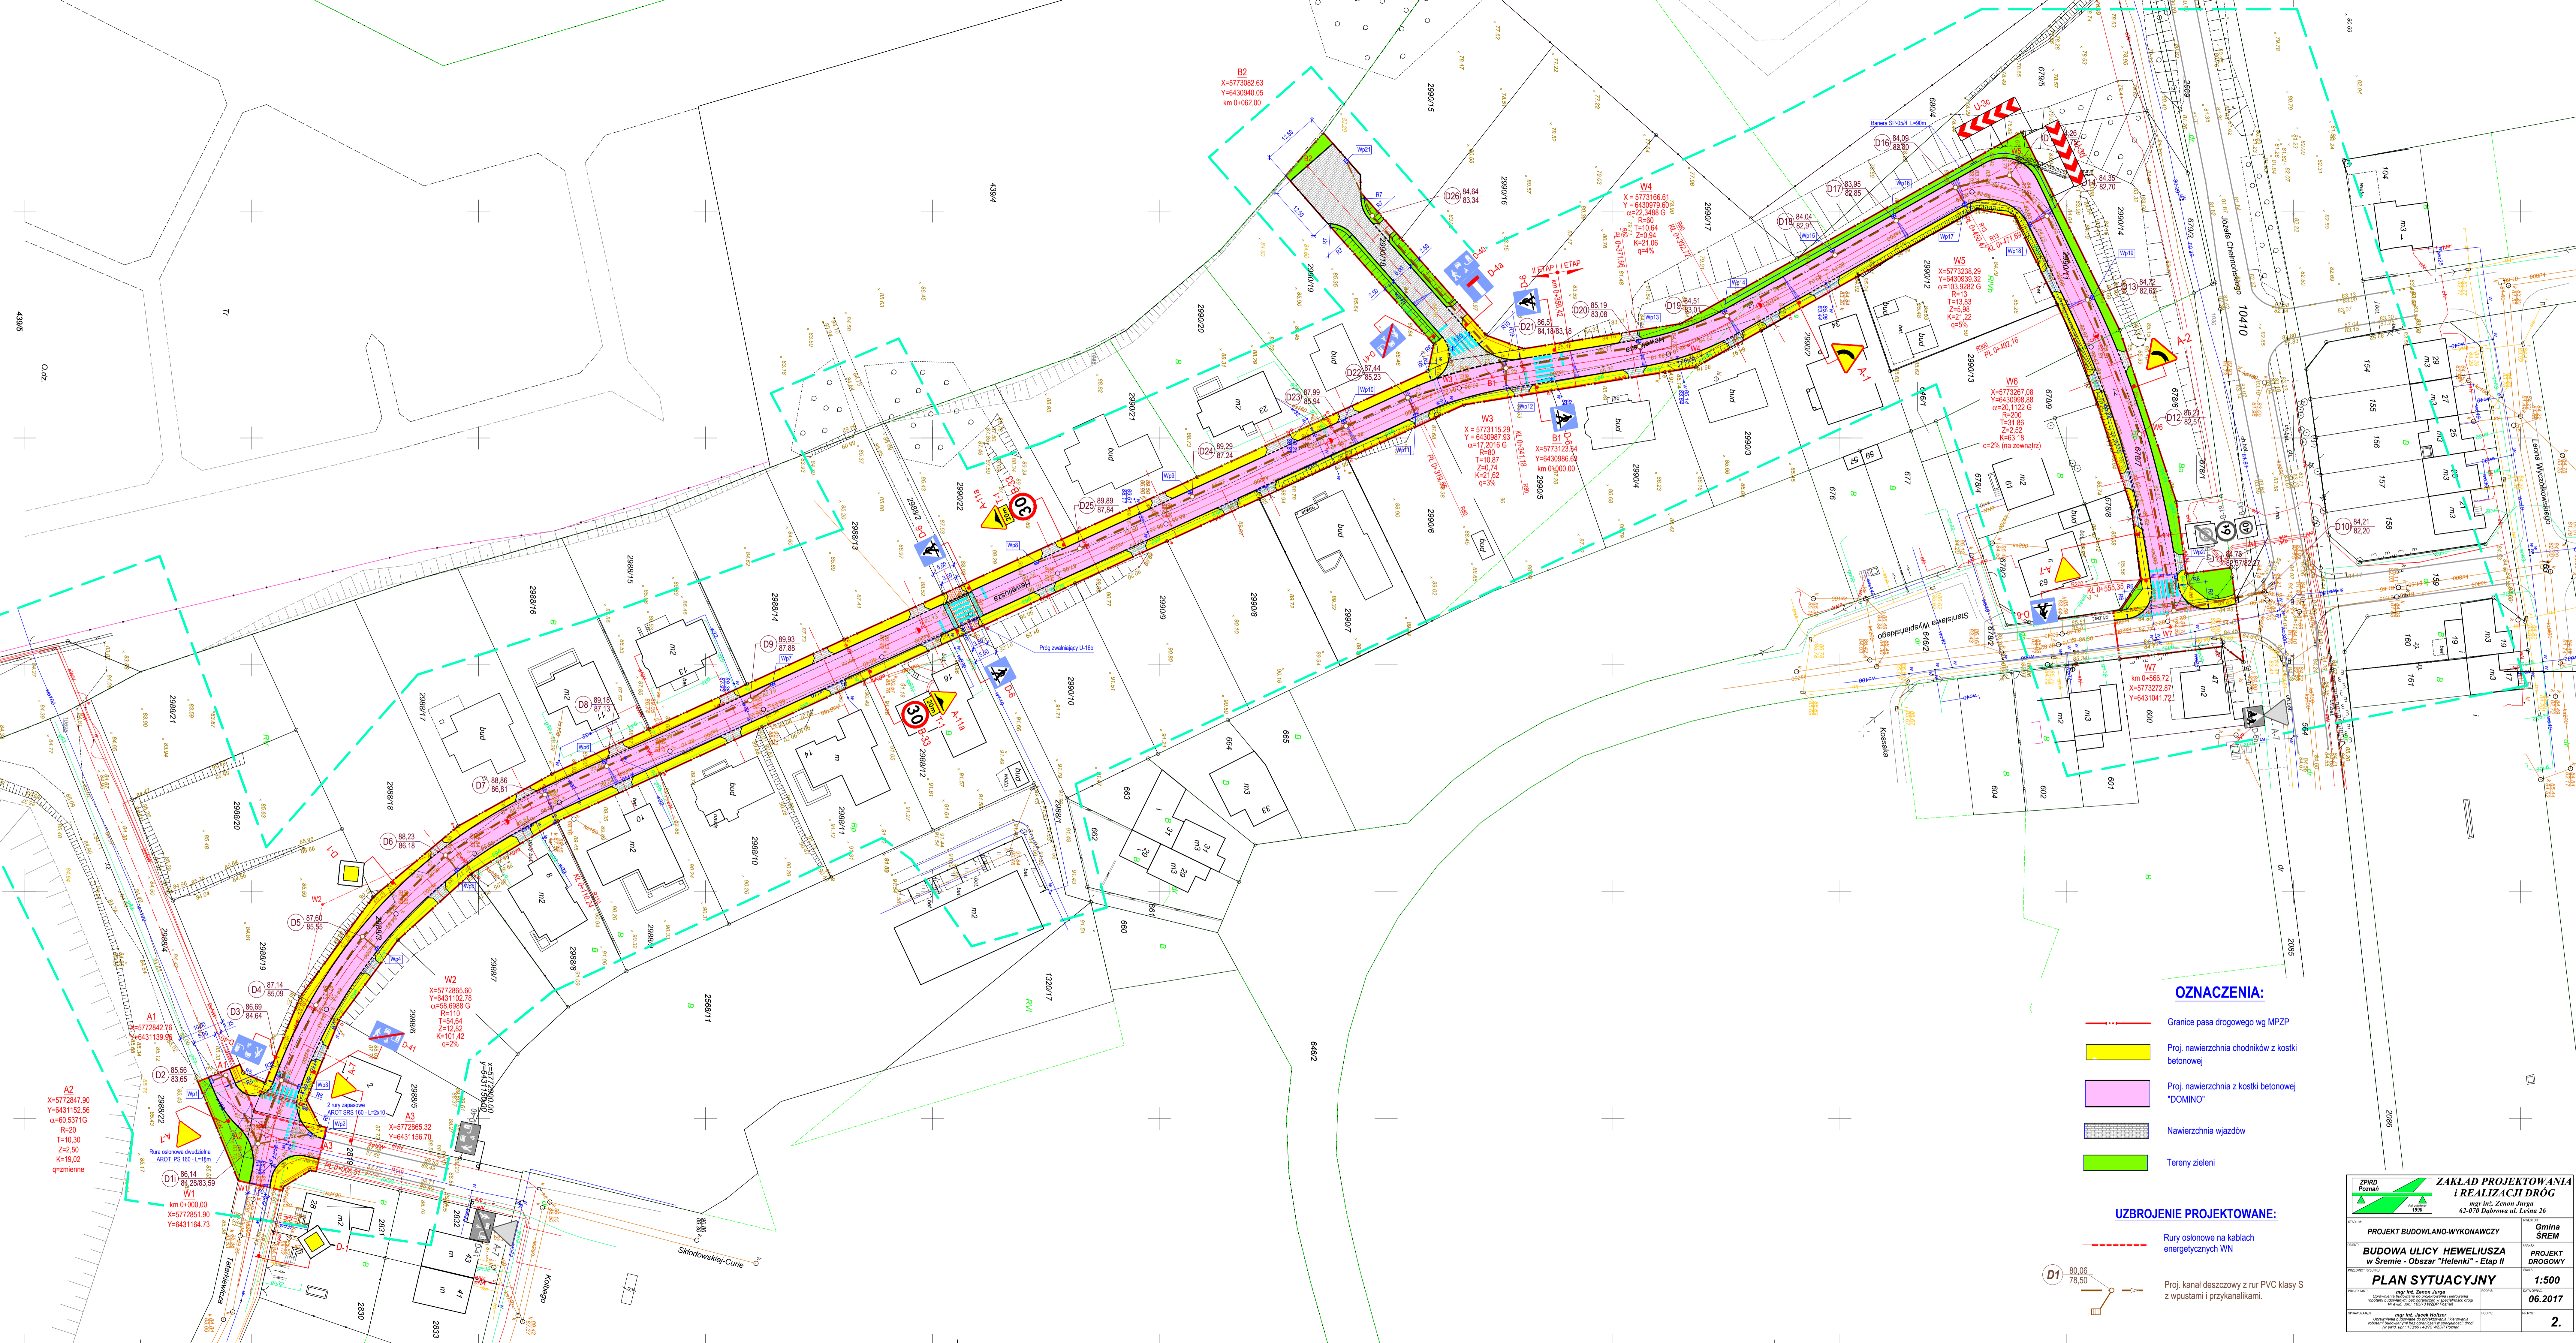

- OZNACZENIA:**
- Granicę pasa drogowego wg MPZP
  - Przejście nawierzchnia chodników z kostki betonowej
  - Przejście nawierzchnia z kostki betonowej "DOMINO"
  - Nawierzchnia wjazdów
  - Tereny zieleni
- UZBROJENIE PROJEKTOWANE:**
- Rury osłonowe na kablach energetycznych WN
  - Przejście kanał deszczowy z rur PVC klasy S z wpuściami i przykanalikami.

**ZAKŁAD PROJEKTOWANIA I REALIZACJI DRÓG**  
 mgr inż. Zenon Jurga  
 62-070 Dąbrowa ul. Leśna 26

**PROJEKT BUDOWLANO-WYKONAWCZY**  
**BUDOWA ULICY HEWELIUSZA w Śremie - Obszar "Helenki" - Etap II**  
**PLAN SYTUACYJNY**

Gmina SREMI  
 PROJEKT DROGOWY  
 1:500  
 06.2017  
 2.