
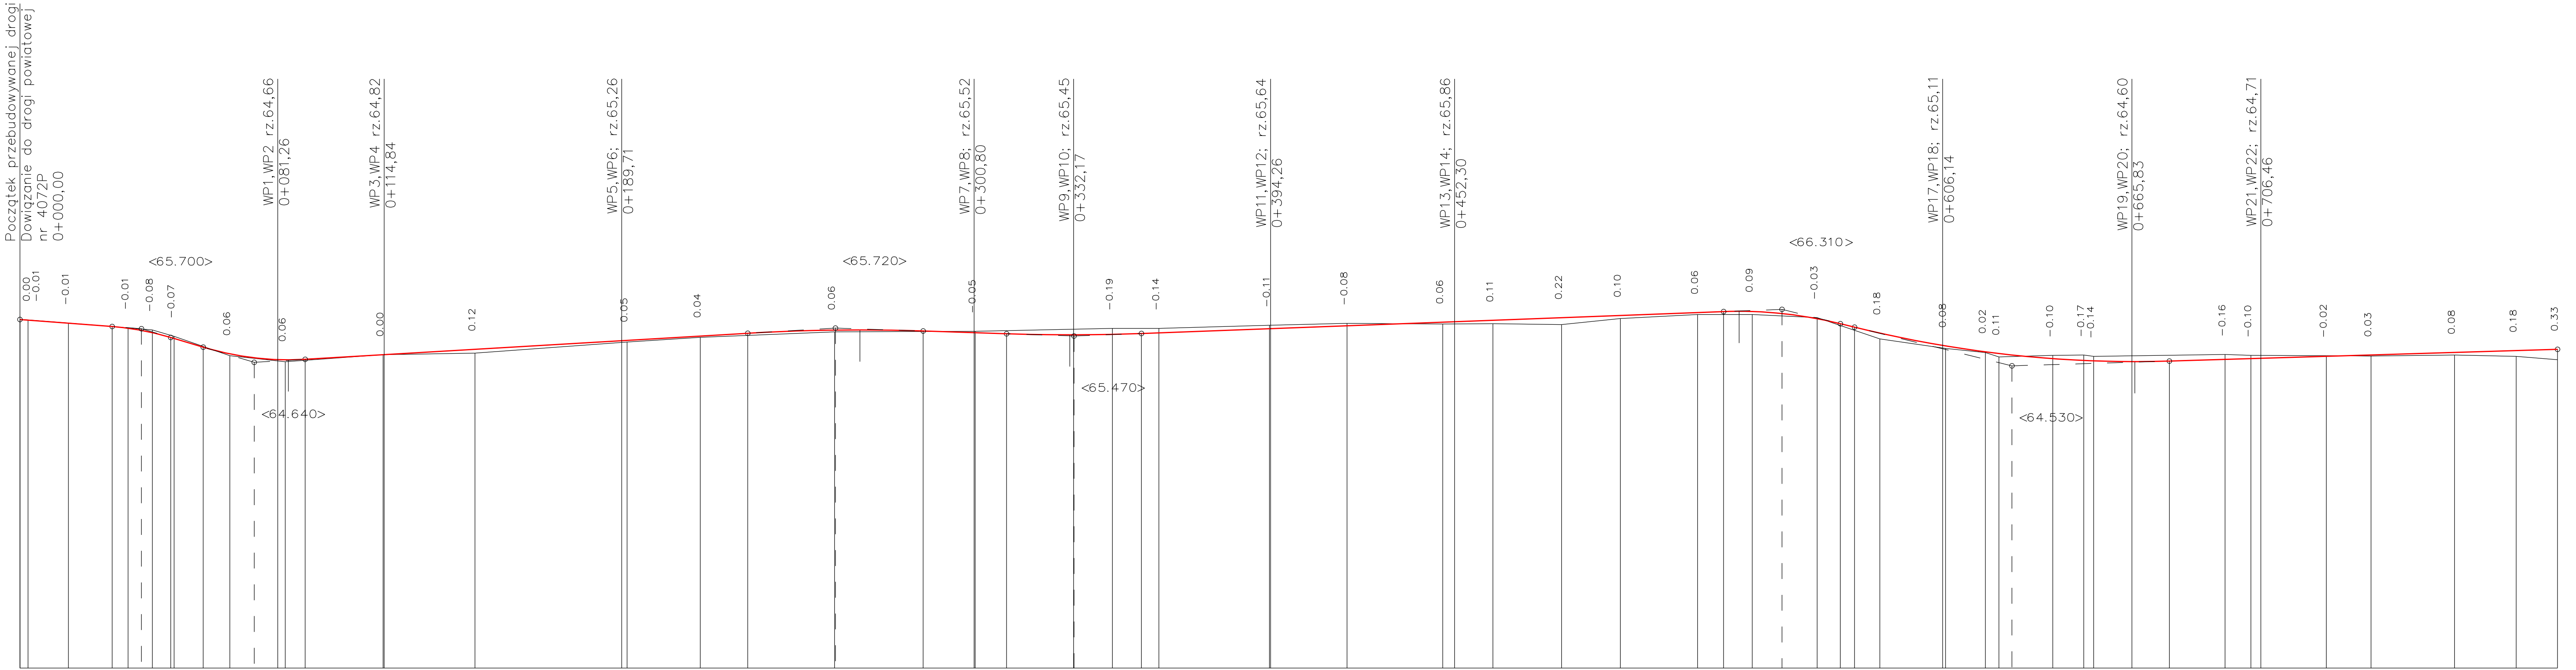


SKALA 1:100/1:1000  
PP=55,0 m n.p.m.

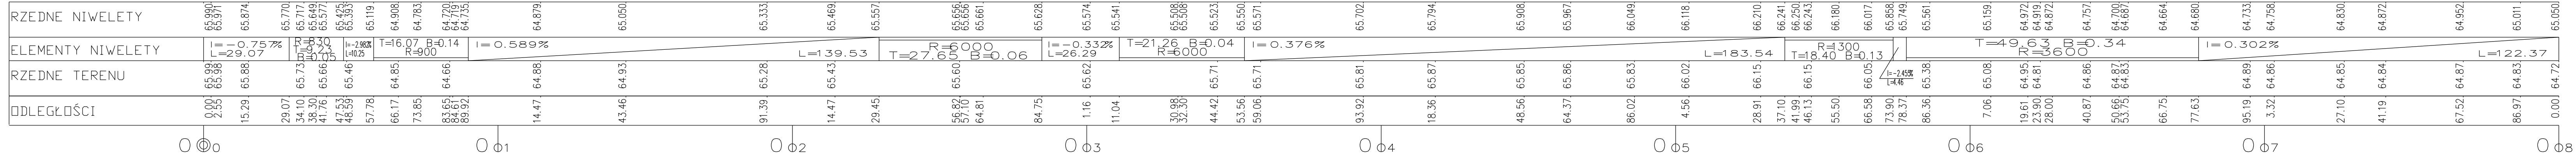

INWESTOR

GMINA ŚREM  
PL. 20 PAŹDZIERNIKA 1  
63-100 ŚREM

JEDNOSTKA PROJEKTOWA

MS

BIURO  
PROJEKTOWE

MS BIURO PROJEKTOWE  
MICHAŁ SROKA  
UL. BOROWA 4  
62-200 GNIEZNO

STADIUM

Projekt budowlany

TEMAT

Przebudowa ul. Nowe Osiedle i Ks. Piotra Wawrzyniaka (nr G600042) we wsi Mechlin wraz z infrastrukturą towarzyszącą oraz budową kanalizacji deszczowej

TYTUŁ RYSUNKU

Przekrój podłużny

ADRES OBIEKTU BUDOWLANEGO

Działki ewidencyjne nr: 281, 272, 271, 275/7, 270/2, 276/13, 211, 210, 209, 173, 27, 268/1, obręb 0016 Mechlin

STANOWISKO	IMIĘ I NAZWISKO	PODPIS
Projektant branży drogowej	mgr inż. Hieronim Walczak	
Numer uprawnień	394/77	
Asystent projektanta branży drogowej	mgr inż. Michał Sroka	
Numer uprawnień	-	
Sprawdzający branży drogowej	-	
Numer uprawnień	-	
Projektant branży wod-kan	-	
Numer uprawnień	-	
Sprawdzający branży wod-kan	-	
Numer uprawnień	-	
Projektant branży elektrycznej	-	
Numer uprawnień	-	
Sprawdzający branży elektrycznej	-	
Numer uprawnień	-	

DATA OPRACOWANIA	SKALA	ARKUSZ	NUMER RYSUNKU
07.2017r.	1:100/1000	-	3

Nazwa pliku: -