

MAPA DO CELÓW PROJEKTOWYCH

Skala 1 : 500

GN . 6640 . 577 . 2020

województwo: wielkopolskie

powiat: śremski

Ident. i jedn. ewid: 302604_4 ŚREM

Ident. i obręb: 0007 ŚREM

miejscowość: ŚREM

działka: 2558, 2517, 2259

ark. 28

sekcja: 6.170.12.18.2.2

położenie: ul. Park Śremskich
Odlewników

Wykonawca:

USŁUGI GEODEZYJNO-KARTOGRAFICZNE

geodeta SŁAWOMIR KOZIELAK

tel. 505 739 792

63-100 Śrem Żmudzewo 11, Żmudzędowa 13

NIP 785-163-84-82 REGON 300793250

Dawid Wójciewicz

geodeta uprawniony


nr upr. 19811

Układ współrzędnych prostokątnych płaskich: „2000”
Układ Wysokościowy: Kronsztadt


Kolorem czerwonym zaznaczono punkty osnowy geodezyjnej, które podlegają ocenie Zgodnie z art. 48 pkt 3 ustawy z dnia 17 maja 1989 r. Prawo geodezyjne i kartograficzne (Dz. U. z 2010 r. Nr 193, poz. 1287 ze zm.), Kto (...) niszczy, uszkadza i przemieszcza znaki geodezyjne (...) podlega karze grzywny

Nie wyklucza się istnienia w terenie innych nie wykazanych na niniejszej mapie urządzeń podziemnych, które nie były zgłoszone do inwentaryzacji lub o których brak jest informacji w instytucjach branżowych

Data opracowania mapy: 05.05.2020 r.

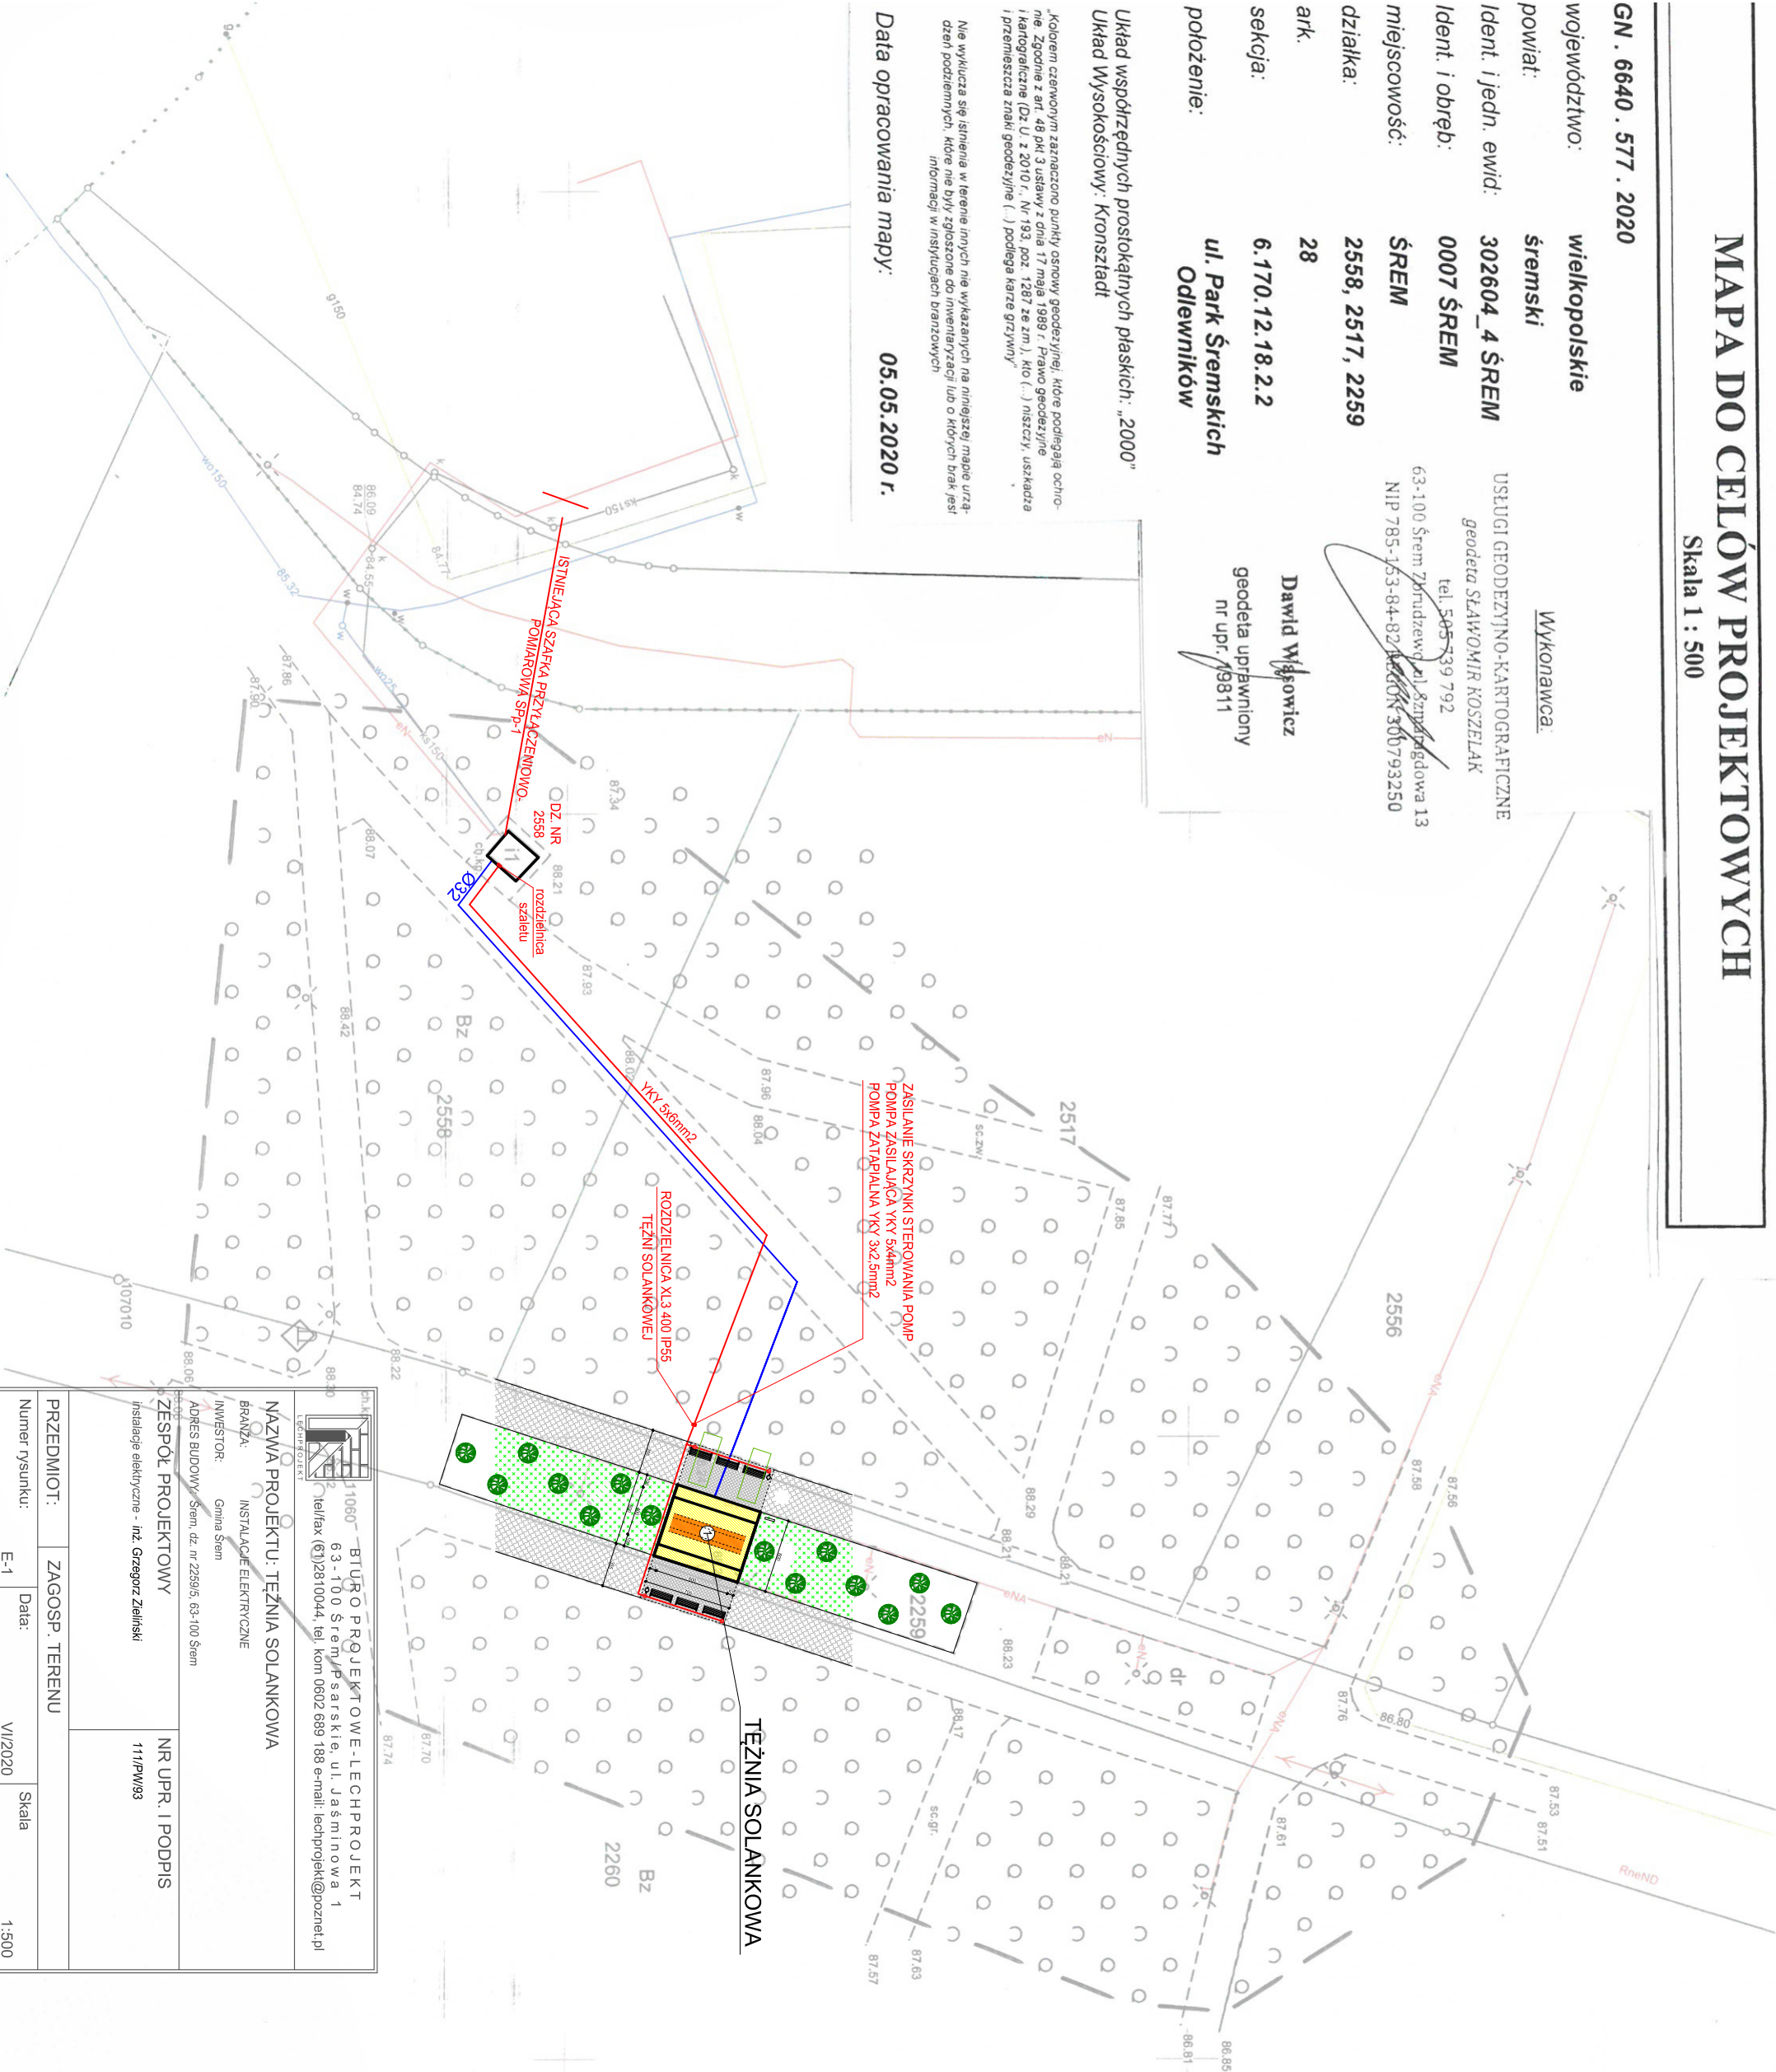

X 5577190.00
Y 6432650.00

	
BIURO PROJEKTOWE - LECHPROJEKT	
63-100 Śrem, P. sarskie, ul. Jaśminowa 1	
tel/fax (61)2810044, tel. kom 0602 689 188 e-mail: lechprojekt@pocznet.pl	
LECHPROJEKT	
NAZWA PROJEKTU: TĘŻNIA SOLANKOWA	
BRANŻA: INSTALACJE ELEKTRYCZNE	
INWESTOR: Gmina Śrem	
ADRES BUDOWY: Śrem, dz. nr 2259/5, 63-100 Śrem	
ZESPÓŁ PROJEKTOWY	NR UPR. I PODPIS
Instalacje elektryczne - inż. Grzegorz Zieliński	111/PW93
PRZEDMIOT: ZAGOSP. TERENU	
Numer rysunku: E-1	Data: VI/2020 Skala: 1:500

Proświadcza się, że niniejszy dokument został opracowany w wyniku prac geodezyjnych i kartograficznych, które zostały wykonane zgodnie z obowiązującymi przepisami i standardami, a materiały zawarte w nim są prawdziwe i wiarygodne.

19 MAJ 2020

P.3026.2020 - 664

STAROSTA ŚREMSKI

z up. SŁAWOMIR KOZIELAK

Stawomir Kozielec

Geodeta Powiatowy