


NIWELETA DROGA GŁÓWNA
PARKING 2
skala 1:100/100
PP= 78.0 m n.p.m.

RZĘDNE NIWELETY	83.180	83.155	83.092	83.028	83.020
ELEMENTY NIWELETY	L=51.00				I = - 0.314‰
RZĘDNE TERENU	83.18	83.18	82.99	83.15	83.07
ODLEGŁOŚCI	0.00	8.00	28.00	48.50	51.00

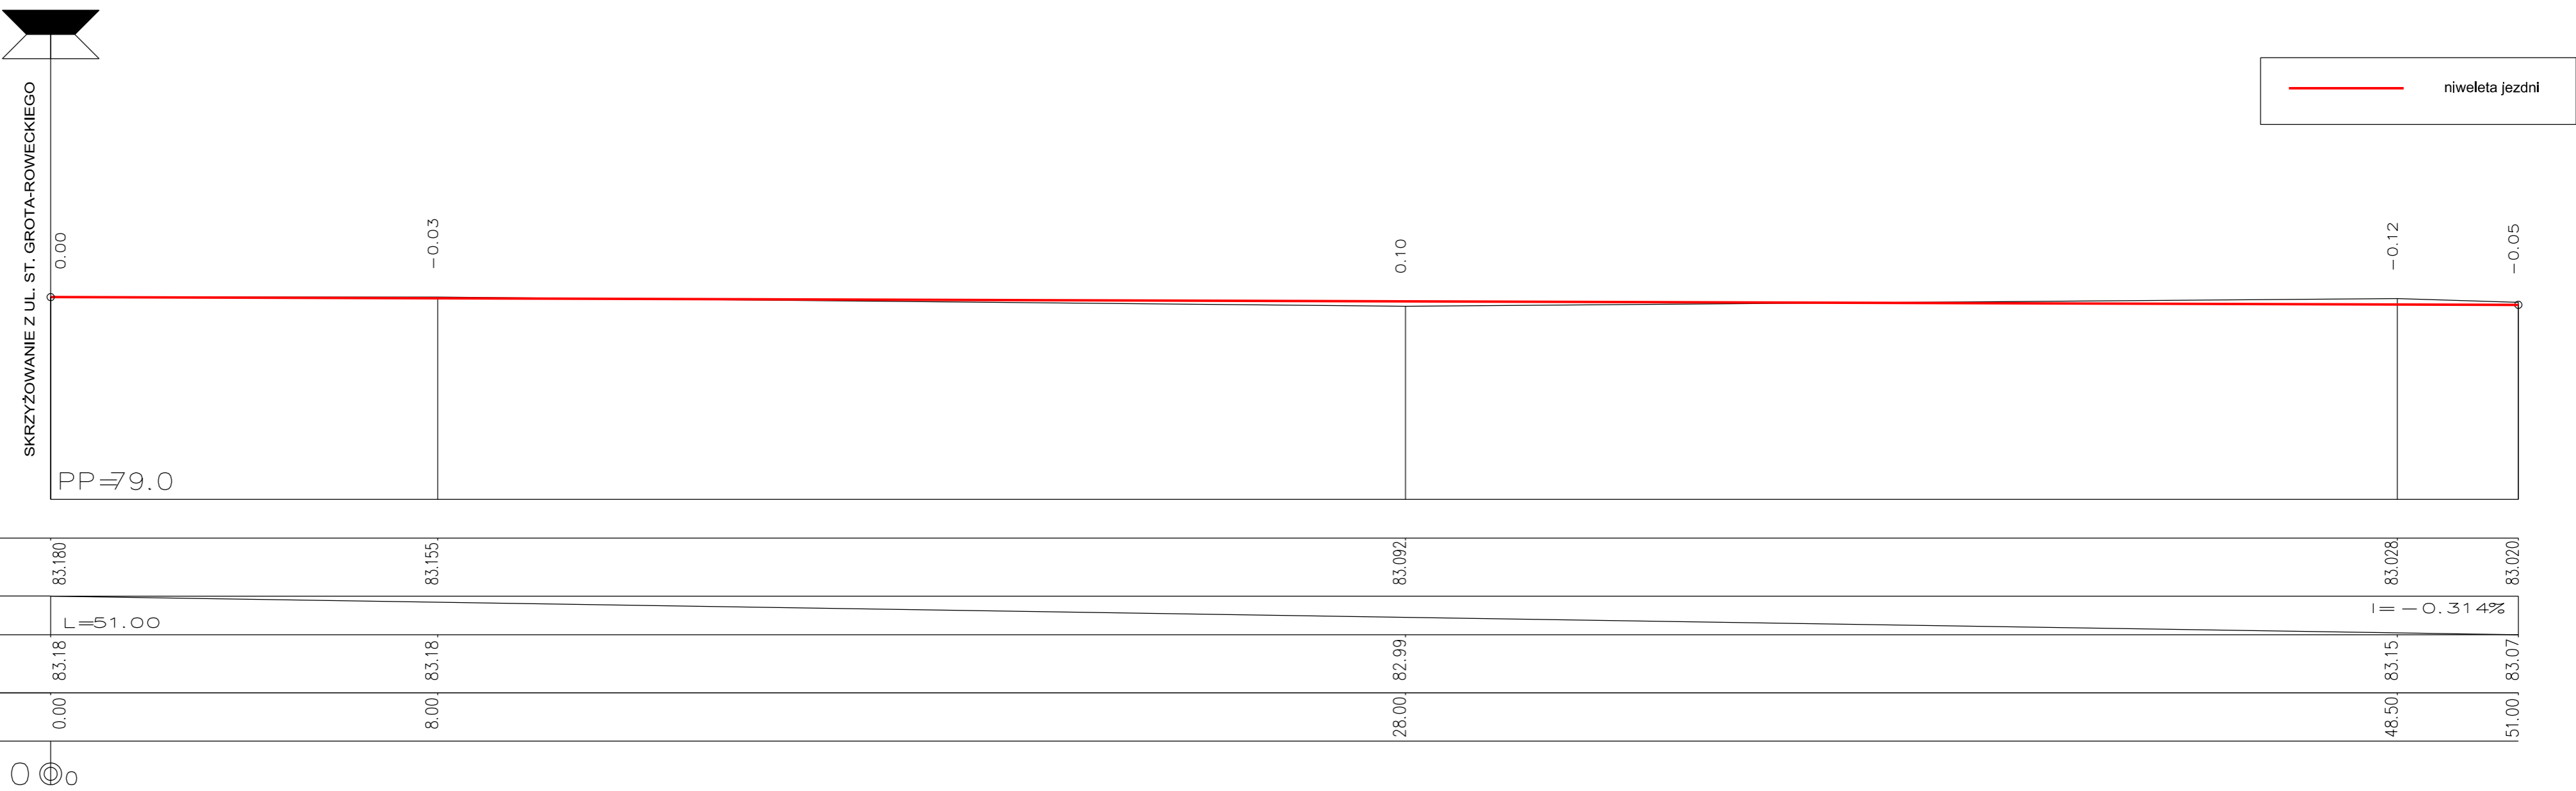

INWESTOR			
Gmina Śrem Plac 20 Października 1 63-100 Śrem			
JEDNOSTKA PROJEKTOWA			
<div><div>MS</div><div>BIURO PROJEKTOWE</div></div> <div>MS BIURO PROJEKTOWE MICHAŁ SROKA UL. BOROWA 4 62-200 GNIEZNO</div>			
STADIUM			
PROJEKT BUDOWLANY			
TEMAT			
BUDOWA I ROZBUDOWA PARKINGÓW PRZY UL. STASZICA W ŚREMIE			
TYTUŁ RYSUNKU			
PRZEKROJE PODŁUŻNE DROGA GŁÓWNA PARKINGU 2			
ADRES OBIEKTU BUDOWLANEGO			
DZIAŁKI NR 2205/322, 2205/324, 2205/326, 2205/327 obręb 302604_4.0007 Śrem			
STANOWISKO	IMIĘ I NAZWISKO		PODPIS
Projektant branży drogowej	mgr inż. Michał Sroka		
Numer uprawnień	WKP/0135/POOD/19		
Asystent projektanta branży drogowej	-		
Numer uprawnień	-		
Sprawdzający branży drogowej	mgr inż. Przemysław Adamczak		
Numer uprawnień	WKP/0120/POOD/16		
Projektant branży elektrycznej	-		
Numer uprawnień	-		
Sprawdzający branży elektrycznej	-		
Numer uprawnień	-		
Projektant branży teletechnicznej	-		
Numer uprawnień	-		
Sprawdzający branży teletechnicznej	-		
Numer uprawnień	-		
DATA OPRACOWANIA	SKALA	ARKUSZ	NUMER RYSUNKU
07.2020	1:100/100	-	4.2
Nazwa pliku:		-	