


ZESTAWIENIE POMIESZCZEŃ I POWIERZCHNI 2 KOND. [m2]			
* pow. projektowane podano w stanie surowym (bez tynków), istniejące w wykończonym * ** - oznaczenie pom. nie zaliczonych do pow. użytkowej			
nr	nazwa pomieszczenia	pow [m2]	posadzka
2.01	KLATKA SCH.*	21,9	PORC.GRES 75x75
2.02	Z-CA BURMISTRZA 1os.+5	29,4	WYKŁADZINA FLOTEX
2.03	SEKRETARIAT 1os.+4	20,7	WYKŁADZINA FLOTEX
2.04	BURMISTRZ 1os.+5	28,2	WYKŁADZINA FLOTEX
2.05	SALA ROZMÓW 8os.	15,3	WYKŁADZINA FLOTEX
2.06	ZARZĄDZANIE FINANSAMI 8os.	44,5	WYKŁADZINA FLOTEX
2.07	SKARBNIK GMINY 1os.	12,1	WYKŁADZINA FLOTEX
2.08	ZARZĄDZANIE FINANSAMI 6os.	32,7	WYKŁADZINA FLOTEX
2.09	ANEKS KUCHENNY	4,8	WYKŁADZINA FLOTEX
2.10	ZARZĄDZANIE FINANSAMI 6os.	32,6	WYKŁADZINA FLOTEX
2.11	ZESP. OBSŁUGI RADY 2os.	11,3	WYKŁADZINA FLOTEX
2.12	PRZEW. RADY MIEJSKIEJ 1os.+3	18,5	WYKŁADZINA FLOTEX
2.13	BIURO	0,0	WYKŁADZINA FLOTEX
2.14	WC DAMSKIE	4,7	PORC.GRES 75x75
2.15	WC MĘSKIE	4,4	PORC.GRES 75x75
2.16	KORYTARZ *	31,8	PORC.GRES 150x75
RAZEM:		312,90	
P. NETTO POM. h>1,9m [m2]		312,90	
P. UŻYTKOWA [m2]:		259,20	
KUBATURA NETTO POM. [m3]:		1085,20	

- UWAGI PODSTAWOWE**
- WYMIAR NA OSI OKIEN OPISUJE ŚWIATŁO OTWORU W MURZE OD WEWNĄTRZ
  - WYMIAR NA OSI DRZWI OPISUJE WYMIAR W ŚWIETLE OŚCIEŻNICY (WT §9.1.)
  - GRUBOŚĆ SKRZYDŁA DRZWI PO OTWARCIU NIE MOŻE POMNIEJSZĄC WYMIARU SZEROKOŚCI OTWORU W ŚWIETLE OŚCIEŻNICY (WT § 9.2.)
  - SKRZYDŁA DRZWI, STANOWIĄCYCH WYJŚCIE NA DROGĘ EWAKUACYJNĄ NIE MOGĄ, PO ICH CAŁKOWITYM OTWARCIU, ZMNIJSZĄC WYMAGANEJ SZEROKOŚCI TEJ DROGI (WT § 242.4.)
  - PRZY ZMIANIE STOLARKI WYMIARY W ŚWIETLE PRZYJĄĆ JAKO MINIMALNE
  - WSZYSTKIE POSADZKI I NAWIERZCHNIE WYKONAĆ JAKO ANTYPOŚLIŻGOWE, A ZEWNĘTRZNE ANTYPOŚLIŻGOWE I MROZOODPORNE
  - ZAMÓWIENIA STOLARKI - WYŁĄCZNIE NA PODSTAWIE OBMIARÓW Z NATURY
  - BALUSTADY I PORECZE WYS. min.110cm, WYPEŁNIENIE ZGODNE Z W. TECH.
  - NAWIEW POWIETRZA DO POM. BEZ PEŁNEJ WENTYLACJI MECHANICZNEJ PRZEZ NAWIEWNIKI HIGROSTEROWANE AEROCO W GÓRNEJ CZĘŚCI OKIEN
  - TERMOIZOLACJA ŚCIAN ZEWN. min. 1,0m PONIŻEJ PROJ. POZIOMU TERENU
- PROJEKT ARCH.-BUD. ROZPATRYWAĆ ŁĄCZNIE Z PROJ. BRANŻOWYMI**
- PRZED ROZPOCZĘCIEM ROBÓT WYKONAWCA ZOBOWIĄZANY JEST SPRAWDZIĆ PROJEKT I ZWERYFIKOWAĆ WSZYSTKIE WYMIARY NA BUDOWIE
  - INFORMACJE ZAWARTE W PROJ. SKORYGOWAĆ ZGODNIE Z DOK. BRANŻOWĄ ORAZ AKTUALNYMI DANYMI TECH. MONTOWANYCH URZĄDZEŃ
  - NIEZGODNOŚCI PROJEKTU Z PRZEPISAMI, INSTRUKCJAMI PRODUCENTÓW, KARTAMI TECH. MATERIAŁÓW, SYSTEMÓW BUD. I ZASTOSOWANYCH URZĄDZEŃ ORAZ ZAŁOŻEŃ KONSTRUKCYJNYCH ZE STANEM FAKTYCZNYM, NIEZWŁOCZNIE ZGŁOSIĆ PROJEKTANTOM W FORMIE PISEMNEJ.
  - PROJEKTOWANE ORAZ STOSOWANE MATERIAŁY I SYSTEMY BUD. UŻYWAĆ ZGODNIE Z INSTRUKCJĄ PRODUCENTA I OBOWIĄZUJĄCYMI PRZEPISAMI
  - PRACE BUD. I ODBIÓR PRZEPROWADZIĆ ZGODNIE PUBLIKACJĄ: „WARUNKI TECH. WYKONANIA I ODBIORU ROBÓT BUD.-MONTAŻOWYCH”, POD NADZOREM OSOBY UPRAWNIIONEJ, ZGODNIE ZE SZTUKĄ BUDOWLANĄ, PRZEPISAMI BHP I PPOŻ.
- PROJEKT JEST WŁASNOŚCIĄ FIRMY ARCHIM STUDIO PROJEKTOWE**
- MIZERA ROBERT I MOŻE BYĆ WYKORZYSTANY WYŁĄCZNIE DO JEDNORAZOWEJ REALIZACJI OBIEKTU. WYKORZYSTANIE GO DO INNYCH CEŁÓW WYMAGA PISEMNEJ ZGODY WŁAŚCIELI PRAW AUTORSKICH.

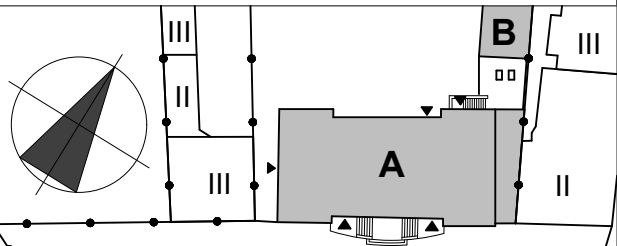

**ARCHIM STUDIO PROJEKTOWE**  
Śrem, ul. J. Kilińskiego 5, 61-28-34-878, www.archim.pl

temat/ adres:  
**PRZEBUDOWA I NADBUDOWA RATUSZA - PROJEKT ZAMIENNY**  
dz. nr ewid. 861/2, 2516/4, 862, obręb: ŚREM; PL. 20 PAŹDZIERNIKA 1, 63-100 ŚREM

inwestor/ adres:  
**URZĄD MIEJSKI W ŚREMIE, PL. 20 PAŹDZIERNIKA 1, 63-100 ŚREM**

projektant:  
mgr inż. arch. ROBERT MIZERA spec. arch. upr. bud. 11/P/98  
mgr inż. JACEK SENFLEBEN spec. konstrukcyjno-budowlana  
upr. bud. 7131/6/P/2002, 53/W/97  
mgr inż. DAMIAN RATAJCZAK spec. konstrukcje bud. i inż.  
sprawdzający:  
mgr inż. arch. DARIUSZ CHWIERAŁSKI spec. architektoniczna  
upr. bud. WP-OIA/OKK/UpB/48/2011  
mgr inż. JULIAN DALESZYŃSKI spec. konstr.-budowlana  
upr. bud. 206/84/Pw. 364/Pw/ 90

tytuł rys:  
**ARCH. RZUT 1 PIĘTRA**

tytuł rys:  
**A0-03**

faza: **PB-ZAMIENNY** • branża: ARCHITEKTURA • skala: 1: 100 data: 2015.03.