


LEGENDA

- 1 ISTNIEJĄCA KARUZELA
2 KLOMB KWIATOWY
3 TRAMPOLINA ZIEMNA
4 ŁAWKA Z OPARCIEM
5 ŁAWKA BEZ OPARCIA
6 ŁAWKA BEZ OPARCIA PRZY
STOLE DO GIER
7 STÓŁ DO GRY W SZACHY
I CHIŃCZYKA
8 SPIRALNY STOJAK NA ROWERY
9 PIASKOWNICA Z KLINKIERU
10 ŚCIANKA EDUKACYJNA
TERENY ZIELONE

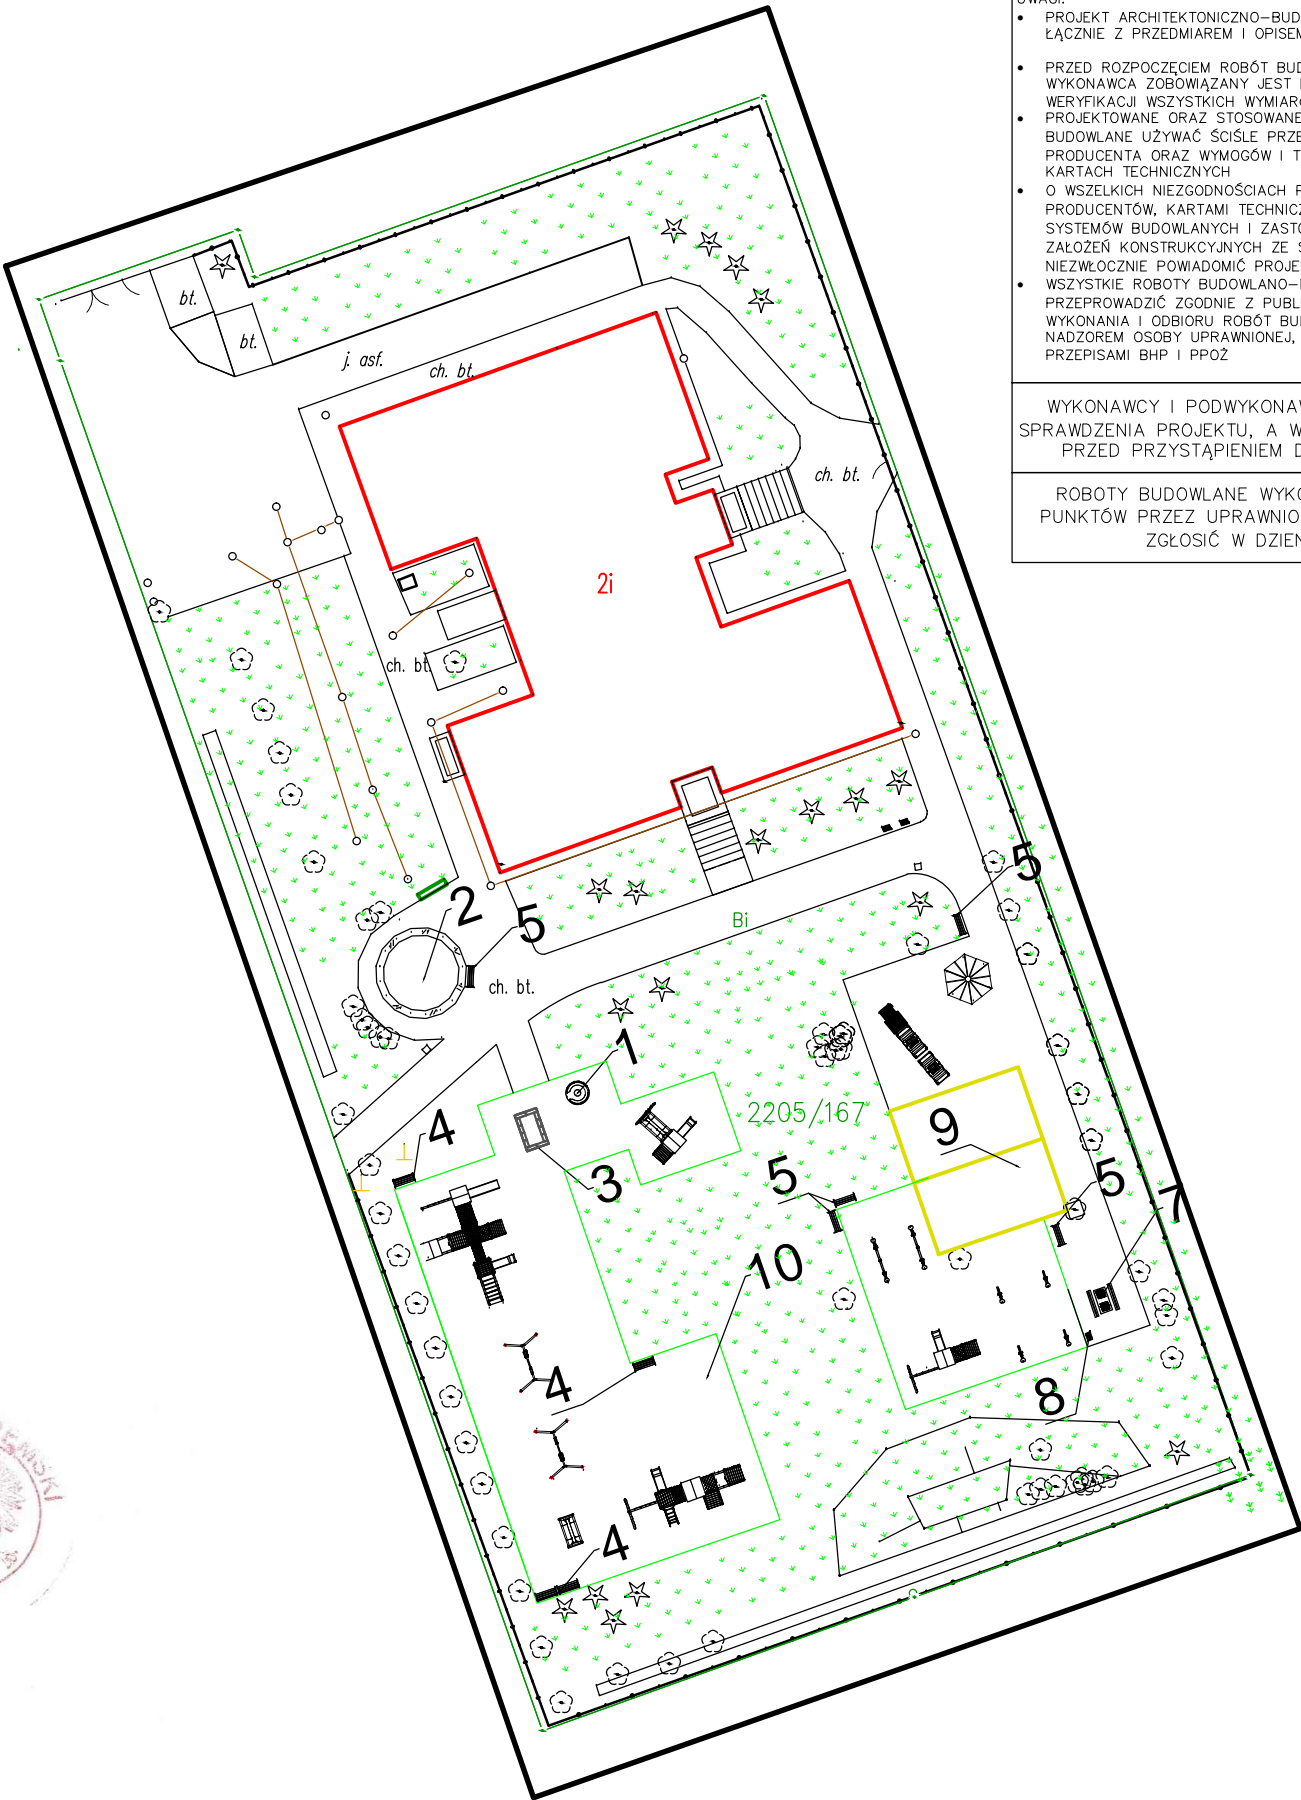

- UWAGI:
- PROJEKT ARCHYTEKTONICZNO-BUDOWLANY NALEŻY ROZPATRYWAĆ ŁĄCZNIE Z PRZEDMIAREM I OPISEM TECHNICZNYM
 - PRZED ROZPOCZĘCIEM ROBÓT BUDOWLANO-MONTAŻOWYCH WYKONAWCA ZOBOWIĄZANY JEST DO SPRAWDZENIA PROJEKTU ORAZ WERYFIKACJI WSZYSTKICH WYMIARÓW NA BUDOWIE
 - PROJEKTOWANE ORAZ STOSOWANE MATERIAŁY I SYSTEMY BUDOWLANE UŻYWAĆ ŚCIŚLE PRZESTRZEGAJĄC INSTRUKCJI PRODUCENTA ORAZ WYMOGÓW I TECHNOLOGII OKREŚLONEJ W ICH KARTACH TECHNICZNYCH
 - O WSZELKICH NIEZGODNOŚCIACH PROJEKTU Z INSTRUKCJAMI PRODUCENTÓW, KARTAMI TECHNICZNYMI MATERIAŁÓW, ŚRODKÓW, SYSTEMÓW BUDOWLANYCH I ZASTOSOWANYCH URZĄDZEŃ ORAZ ZAŁOŻEŃ KONSTRUKCYJNYCH ZE STANEM FAKTYCZNYM, NALEŻY NIEZWŁOCZNIE POWIADOMIĆ PROJEKTANTA W FORMIE PISEMNEJ
 - WSZYSTKIE ROBOTY BUDOWLANO-MONTAŻOWE I ICH ODBIÓR PRZEPROWADZIĆ ZGODNIE Z PUBLIKACJĄ: "WARUNKI TECHNICZNE WYKONANIA I ODBIORU ROBÓT BUDOWLANO-MONTAŻOWYCH", POD NADZOREM OSOBY UPRAWNIONEJ, ZGODNIE ZE SZTKĄ BUDOWLANĄ, PRZEPISAMI BHP I PPOŻ
- WYKONAWCY I PODWYKONAWCY ZOBOWIĄZANI SĄ DO SPRAWDZENIA PROJEKTU, A W SZCZEGÓLNOŚCI WYMIARÓW PRZED PRZYSTĄPIENIEM DO PRAC BUDOWLANYCH
- ROBOTY BUDOWLANE WYKONYWAĆ PO WYTYCZENIU PUNKTÓW PRZEZ UPRAWNIONEGO GEODETĘ, FAKT TEN ZGŁOSIĆ W DZIENNIKU BUDOWY.



Mapa do celów projektowych
Skala 1:500

Mapa do celów projektowych
Skala 1:500
Województwo wielkopolskie|Wykonawcą
Powiat śremski|
Nazwa jedn. ewid. :Śrem|
Ident. jedn. ewid. :302604_4|
Nazwa obrębu ewid. :ŚREM|
Ident. obrębu ewid. :0007|
Miejscowość :Śrem|
Arkusz :27|
Działka :2205/167|
Powierzchnia :
Seksja :6.170.12.18.2.1|
KERG :GN.6640.423.2018|
Układ współrzędnych: prostokątnych płaskich: PL-2000
Układ wysokościowy : KRONSTAD

Stan aktualny na dzień 2018-04-23
Zasięg aktualizacji:

UWAGA! Nie wyklucza się istnienia w terenie innych nie wykazanych na niniejszej mapie urządzeń podziemnych, które nie były zgłoszone do inwentaryzacji lub o których brak jest informacji w instytucjach branżowych

UWAGA! W obszarze aktualizacji nie sprawdzano służebności gruntowych.

UWAGA! „Kolorem czerwonym zaznaczono punkty osnowy geodezyjnej, które podlegają ochronie. Zgodnie z art. 48 pkt 3 ustawy z dnia 17 maja 1989 r. Prawo geodezyjne i kartograficzne (Dz.U. z 2015 r., poz. 520 z późn. zm.), kto (...) niszczy, uszkadza i przemieszcza znaki geodezyjne (...) podlega karze grzywny”.

UWAGA! Wykazane na niniejszej mapie granice nieruchomości nie zostały wyznaczone w terenie i nie zostały określone z wymaganą dokładnością pomiaru. Niniejsza mapa może służyć do projektowania budynków sytuowanych w odległości większej niż. 4,0m od granicy nieruchomości”

ROG GEO
Usługi Geodezyjne Szymon Rogacki
mgr inż. Szymon Rogacki
Ostrowo 21, 63-100 Śrem
NIP 786-17-91-548, REGON 364-558-048
tel. 74-105-997, szymonrogacki@gmail.com

Mariusz Piasecki
GEODETA UPRAWNIIONY
Nr ewid. MGPIB 15040

PRZYJAZNY OGRÓD ŻYCZLIWOŚCI			
PAWEŁ MEJZA BUDOWNICTWO		adres budowy: Śrem, ul.T. Bora-Komorowskiego 4 dz.nr.ewid.: 2205/167	
LUBIATOWO 52 63-140 DOLSK		Gmina Śrem, powiat Śrem inwestor: Urząd Miasta i Gminy Śrem	
PLAN ZAGOSPODAROWANIA TERENU – REWITALIZACJA		skala	rysunek
		1: 500	3
branża	projektant:	uprawnienia	data i podpis
ARCHITEKTURA projektował:	mgr inż. arch. Łukasz Jakobsze		maj 2018 r.
ARCHITEKTURA opracował:	mgr inż. Paweł Mejza		