


Załącznik nr 2
do uchwały nr 54/VII/11
Rady Miejskiej w Śremie
z dnia 31 marca 2011 r.
w sprawie podziału sołectwa

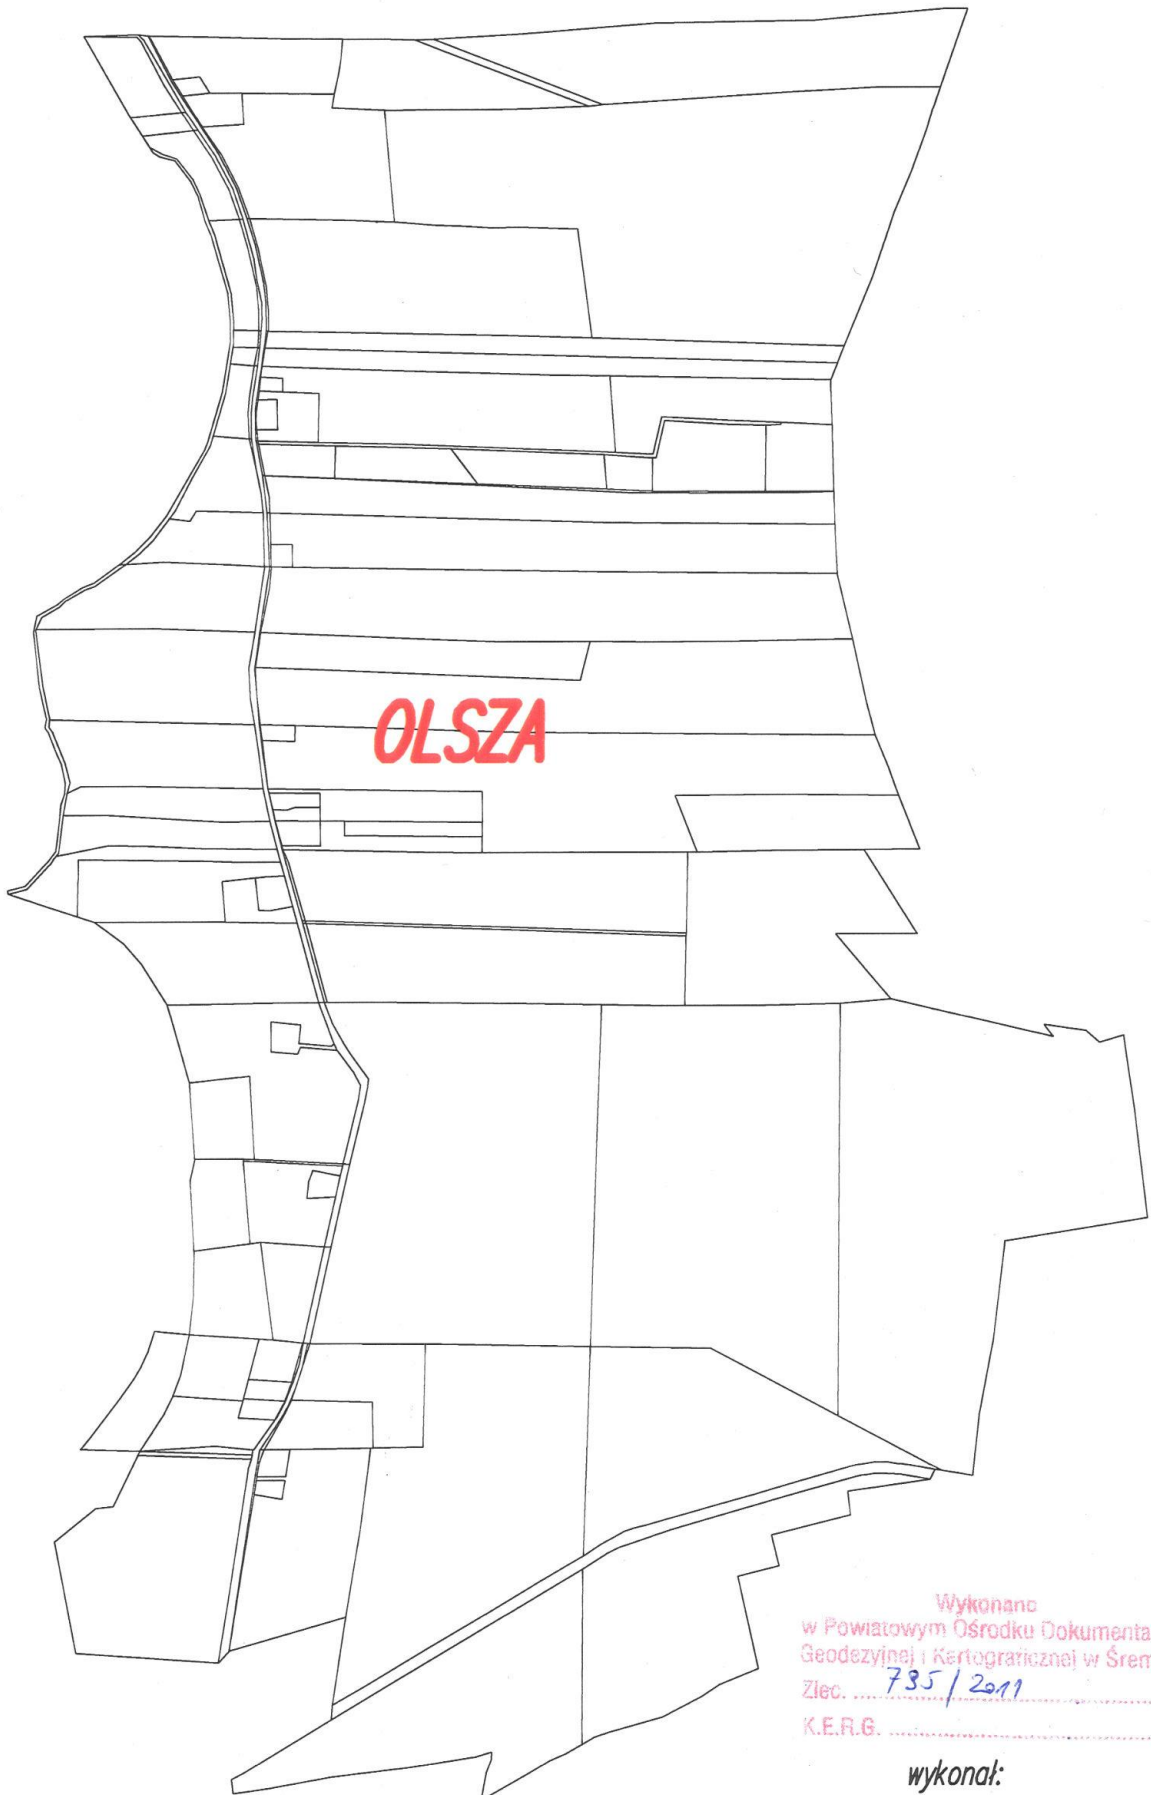

Wykonano
w Powiatowym Ośrodku Dokumentacji
Geodezyjnej i Kartograficznej w Śremie
Zlec. 735 / 2011
K.E.R.G.

wykonał:

Inż. Marcin Smolich
geodeta uprawniony
nr dop. 12932, wydane przez Głównego Geodetę Kraju
Nochowo, ul. Lejnia 5
63-100 Śrem, tel. 602 109 075