

**UCHWAŁA NR 327/XXX/2021  
RADY MIEJSKIEJ W ŚREMIE**

z dnia 23 września 2021 r.

**w sprawie przystąpienia do sporządzenia miejscowego planu  
zagospodarowania przestrzennego terenu położonego w południowo -  
zachodniej części wsi Zbrudzewo**

Na podstawie art. 14 ust. 1 ustawy z dnia 27 marca 2003 r. o planowaniu i zagospodarowaniu przestrzennym (Dz. U. z 2021 r. poz. 741, 784 i 922), Rada Miejska w Śremie uchwala, co następuje:

§ 1. Przystępuje się do sporządzenia miejscowego planu zagospodarowania przestrzennego terenu położonego w południowo - zachodniej części wsi Zbrudzewo.

§ 2. Granicę obszaru objętego projektem miejscowego planu przedstawiono na mapie, stanowiącej załącznik graficzny do niniejszej uchwały, będący jej integralną częścią.

§ 3. Dopuszcza się możliwość sporządzenia i uchwalenia miejscowego planu zagospodarowania przestrzennego w częściach.

§ 4. Wykonanie uchwały powierza się Burmistrzowi Śremu.


§ 5. Uchwała wchodzi w życie z dniem podjęcia.

Przewodnicząca Rady


**Katarzyna Sarnowska**

Granica obszaru objętego projektem miejscowego planu  
zagospodarowania przestrzennego terenu położonego w południowo -  
zachodniej części wsi Zbrudzewo

Załącznik do uchwały Nr 327/XXX/2021  
Rady Miejskiej w Śremie  
z dnia 23 września 2021 r.

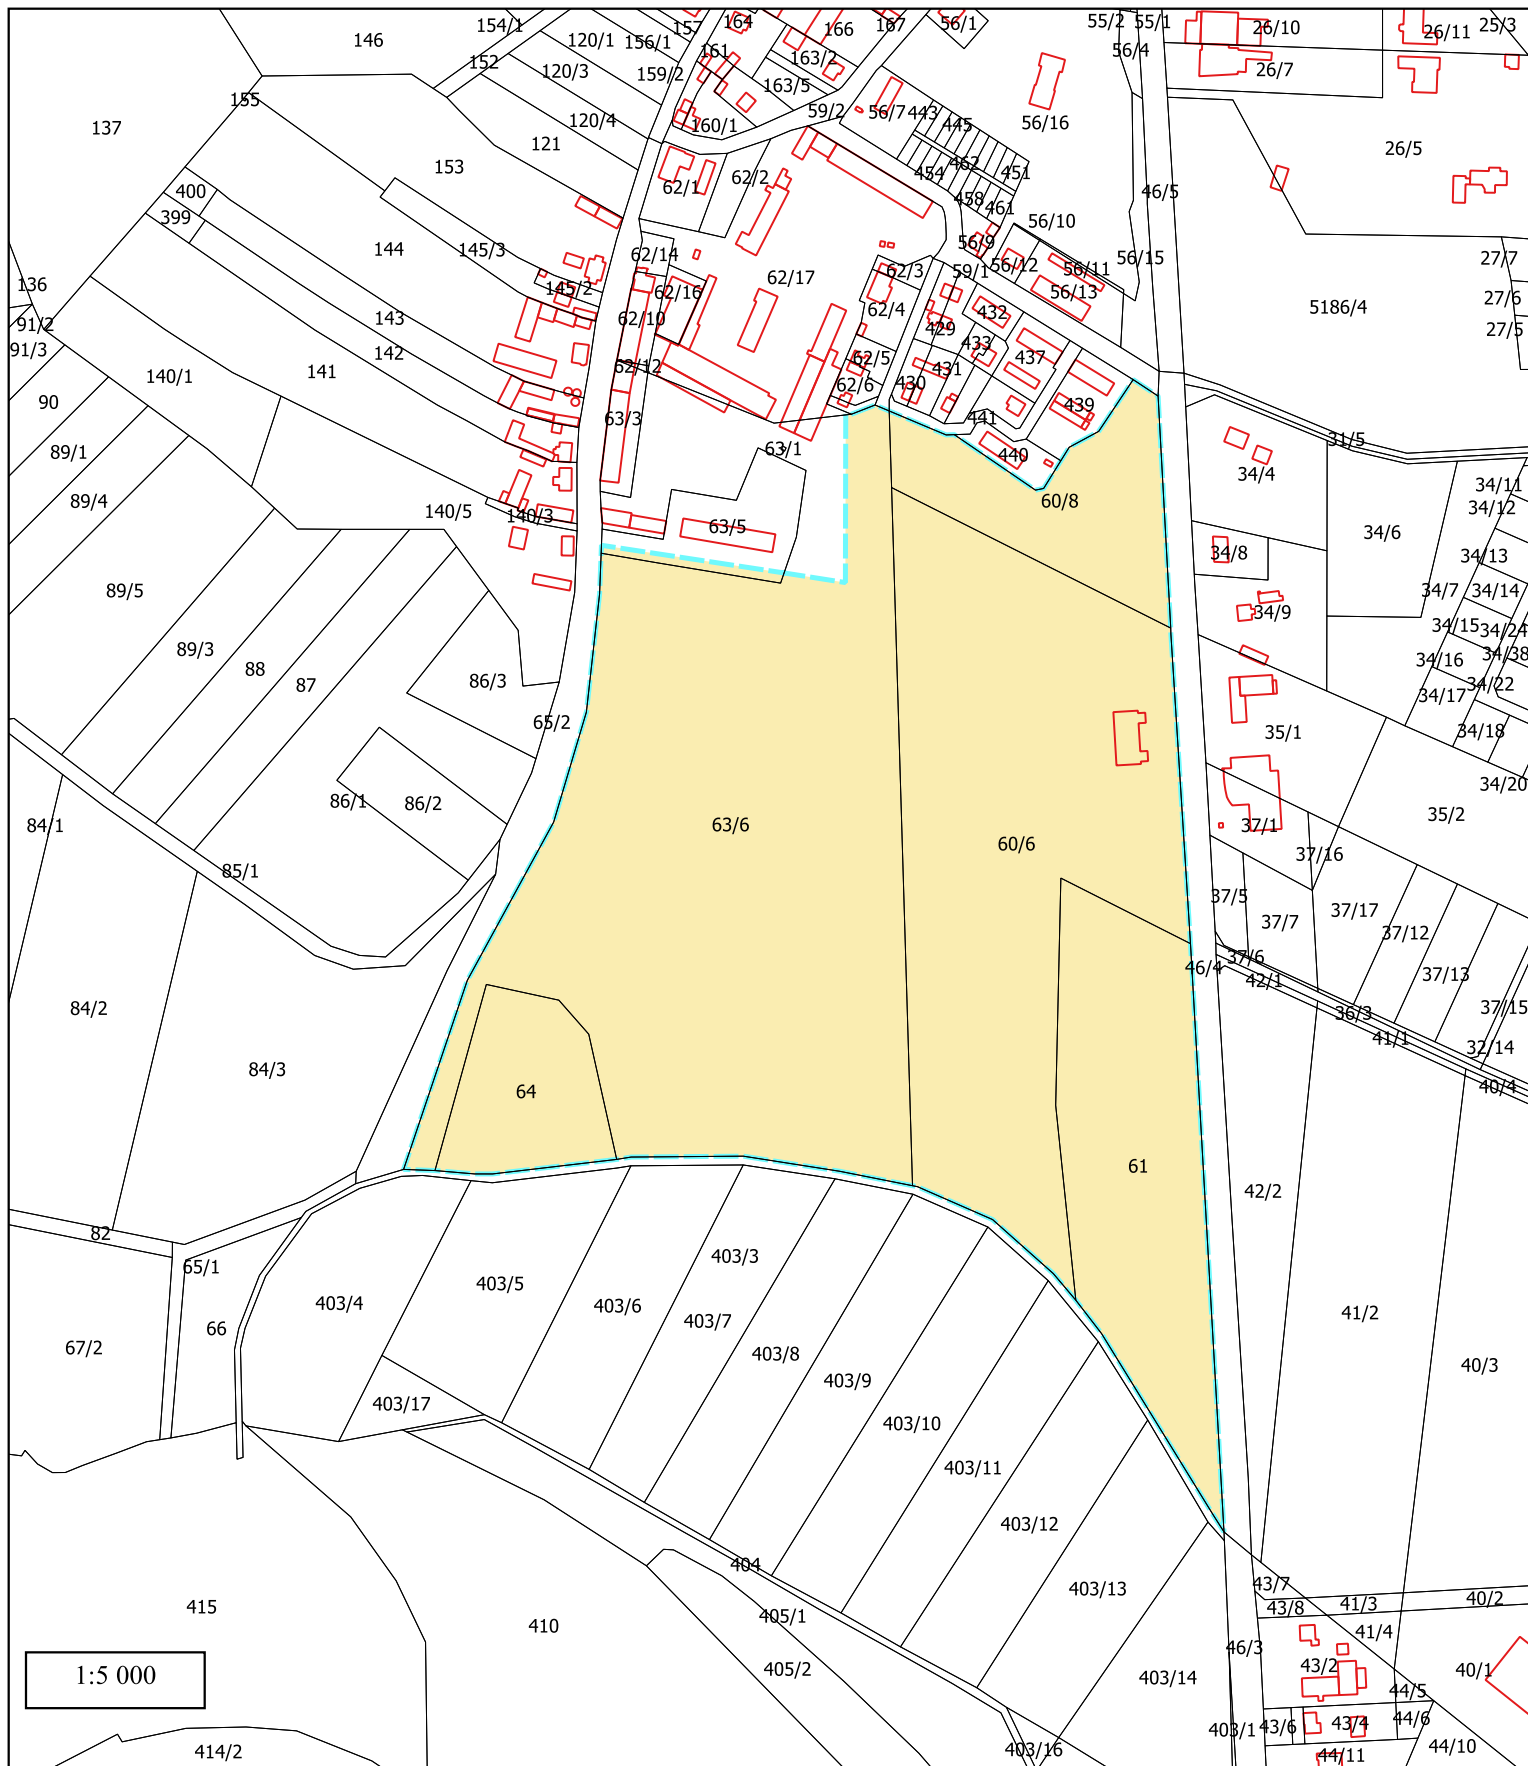

1:5 000

 granica opracowania

Przewodnicząca Rady  
**Katarzyna Sarnowska**

Uzasadnienie

**UCHWAŁY NR 327/XXX/2021  
RADY MIEJSKIEJ W ŚREMIE**

z dnia 23 września 2021 r.

**w sprawie przystąpienia do sporządzenia miejscowego planu  
zagospodarowania przestrzennego terenu położonego w południowo -  
zachodniej części wsi Zbrudzewo**

Zgodnie z art. 14 ustawy z dnia 27 marca 2003 r. o planowaniu i zagospodarowaniu przestrzennym w celu ustalenia przeznaczenia terenów, w tym dla inwestycji celu publicznego oraz określenia sposobów ich zagospodarowania i zabudowy, rada gminy podejmuje uchwałę o przystąpieniu do sporządzenia miejscowego planu zagospodarowania przestrzennego.

Burmistrz Śremu wykonał analizę zasadności przystąpienia do planu miejscowego, przygotował materiały geodezyjne oraz ustalił zakres prac planistycznych.

Analizie poddano obszar położony w południowo - zachodniej części wsi Zbrudzewo o powierzchni około 21,3 ha, obejmujący działki o nr ewid.: 61, 60/6, 64, 60/8 oraz część działek o nr ewid.: 63/6 i 63/5.

Zasadniczym celem opracowania jest dokonanie korekty rozmieszczenia funkcji ustalonych w obowiązującym planie.

W związku z powyższym podjęcie niniejszej uchwały jest zasadne.

Przewodnicząca Rady

**Katarzyna Sarnowska**