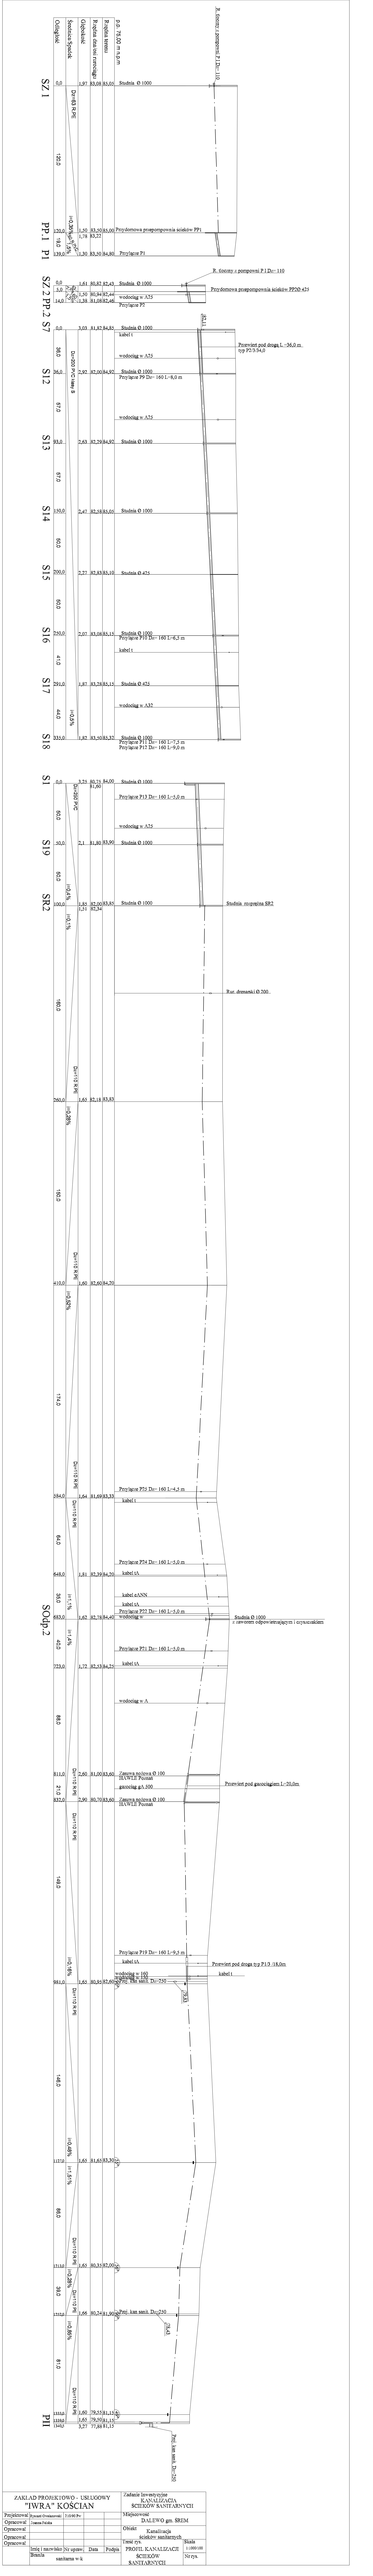

ZAKŁAD PROJEKTOWO - USŁUGOWY "IWRA" KOŚCIAN						Zadanie inwestycyjne: KANALIZACJA SCIEKÓW BYTOWYCH	
Projektował:	Ryszard Przewoźny	11/08/Pz				Miejscowość: DALEWO gm. SIEMI	
Sprawdził:	Joanna Pezdka						
Opracował:						Obiekt: Kanalizacja sciekow sanitarnych	
Opracował:							
Opracował:						Temat rys.: PROFIL KANALIZACJI SCIEKOWE	Skala: 1:1000/100
Stdg 1 macierzysta	Stdg 2 kopia	Zm. opisane	Data	Podpis		KANTARYCH	Nr rys.
		nieobjęte w ik					