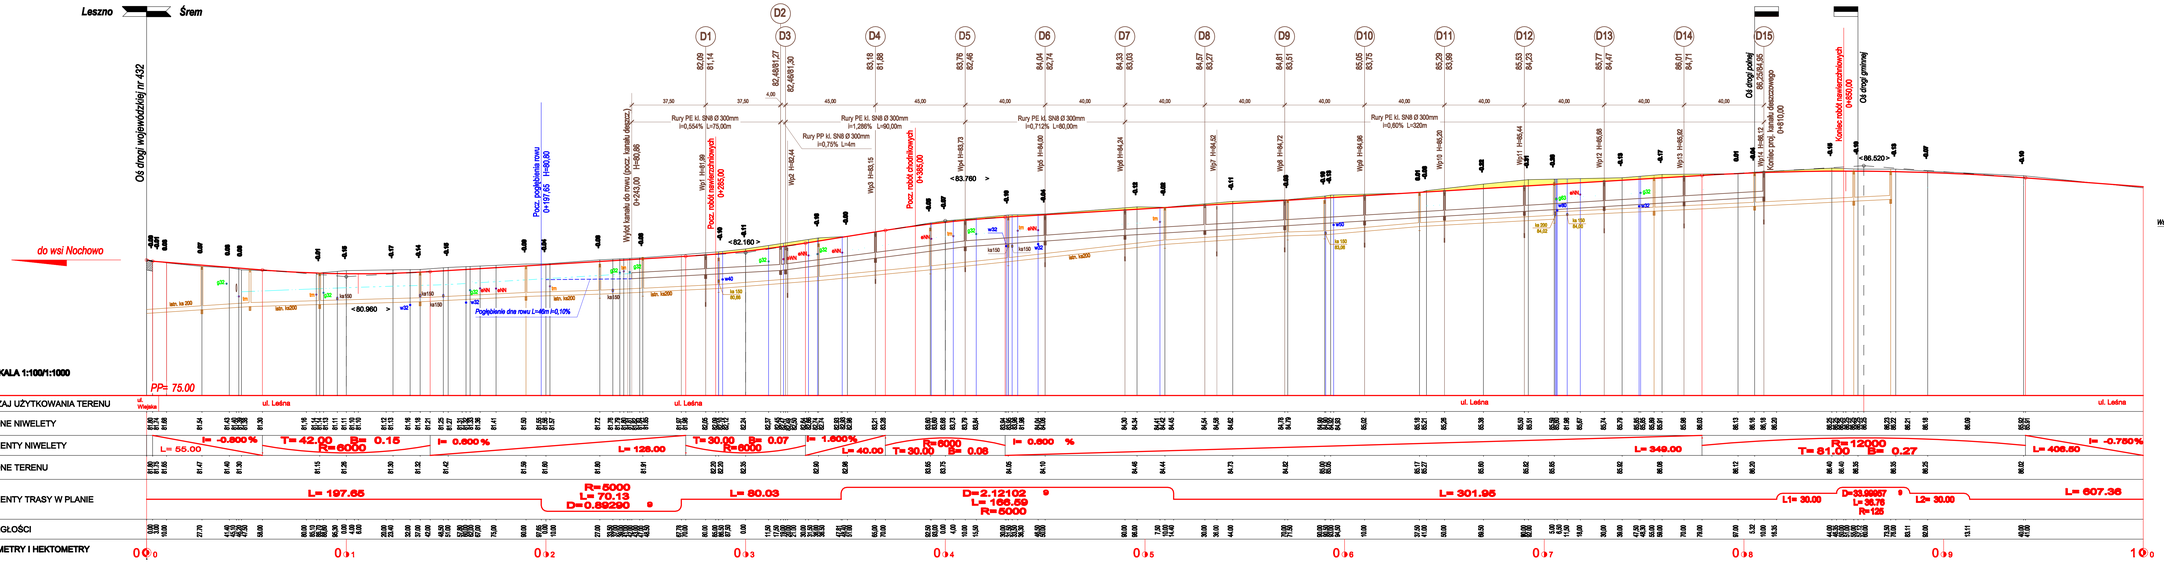

PRZEKRÓJ POPRZECZNY WYKOPU DLA KANAŁU DESZCZOWEGO

1:20

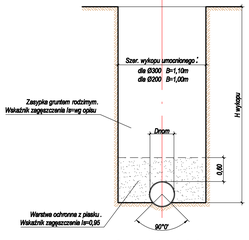

Grunt podłoża rodzaju A (piaski średnie i drobne)

ZPIRO Poznań	ZAKŁAD PROJEKTOWANIA I REALIZACJI DRÓG mgr inż. Zenon Jurga 63-670 Dąbrowa ul. Leśna 26
PROJEKT BUDOWLANO-WYKONAWCZY	Gmina ŚREM
ULICA LEŚNA w NOCHOWIE gm. Śrem ETAP 2 - od km 0+285 do km 0+850	PROJEKT DROGOWY
PRZEKRÓJ PODŁUŻNY	1:100/1000
PROJEKTANT: mgr inż. Zenon Jurga uprawnienia budowlane do projektowania i kierowania robotami budowlanymi w zakresie dróg publicznych III klasy bez ograniczeń, nr upr. ...	02.2009
SPRAWDZAJĄCY: mgr inż. Jerzy Hellner uprawnienia budowlane do projektowania i kierowania robotami budowlanymi w zakresie dróg publicznych III klasy bez ograniczeń, nr upr. ...	4.