




ELEWACJA TYLNA

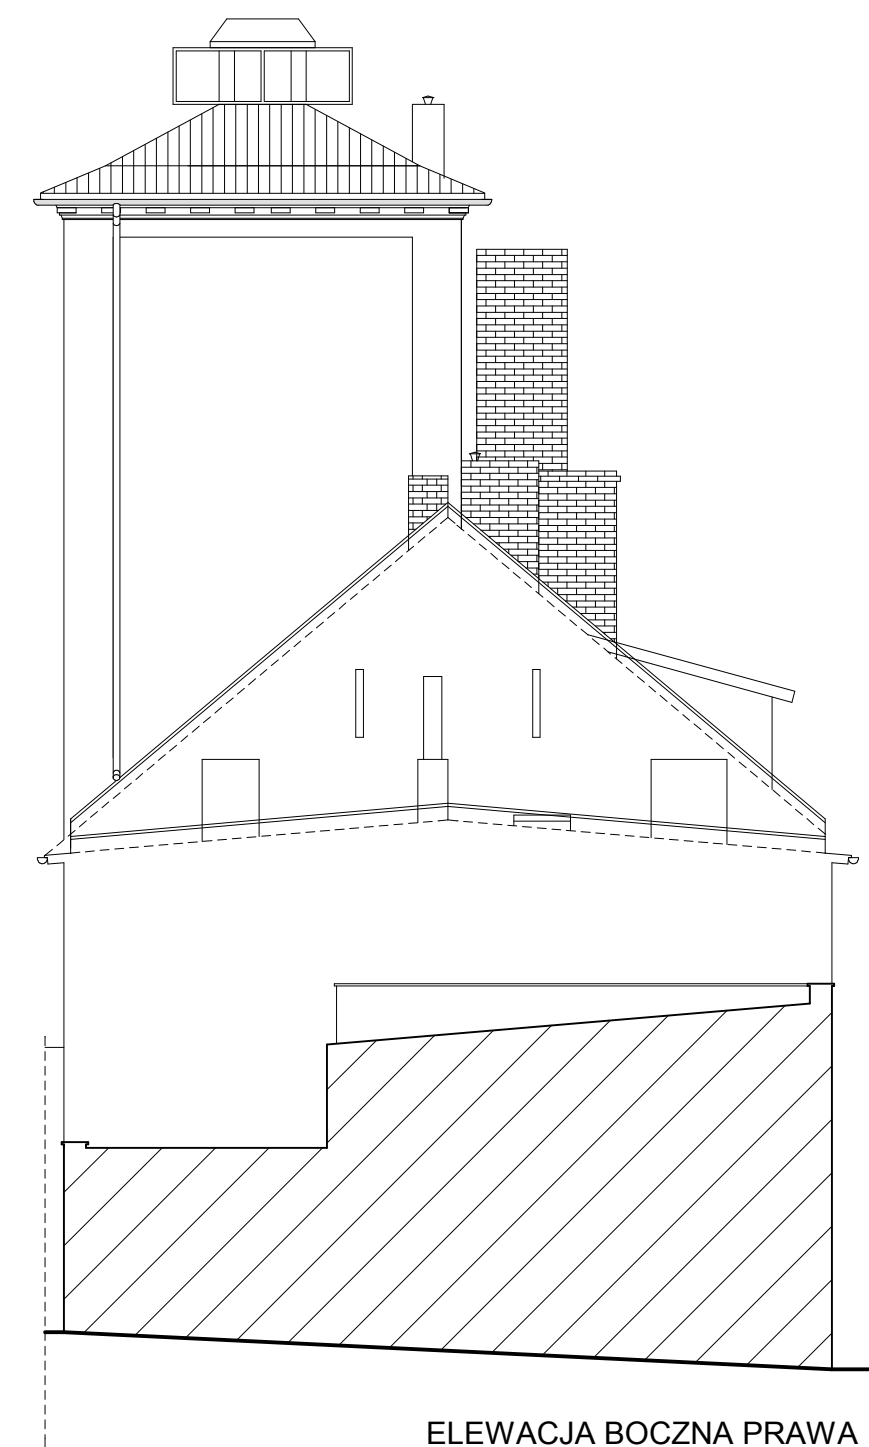


ELEWACJA BOCZNA PRAWA

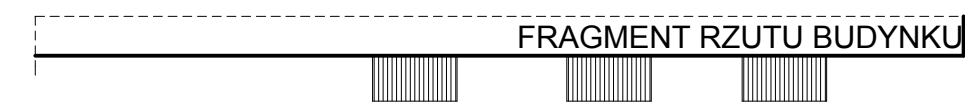


FRAGMENT RZUTU BUDYNKU

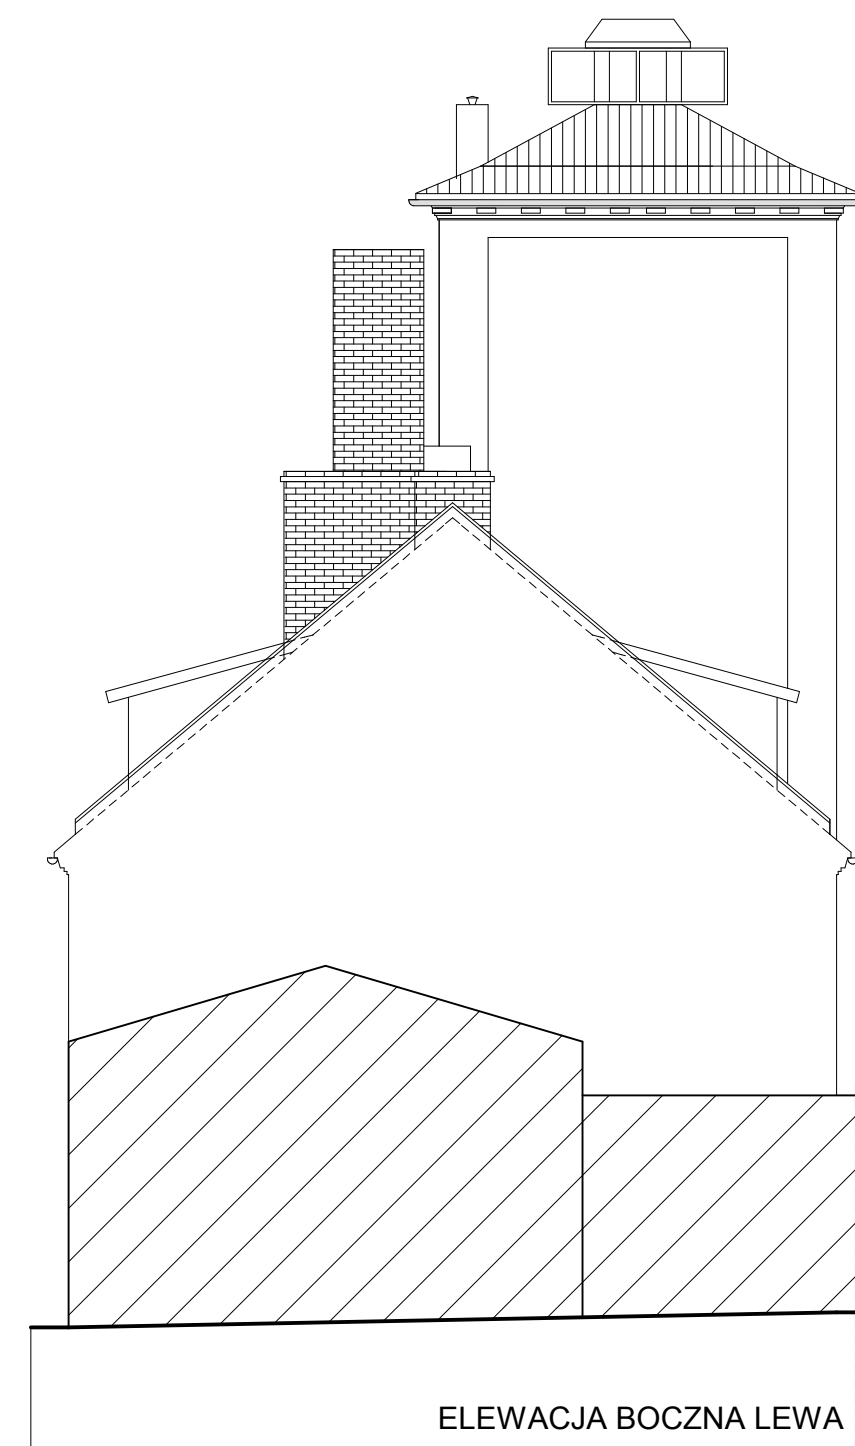

ELEWACJA BOCZNA LEWA

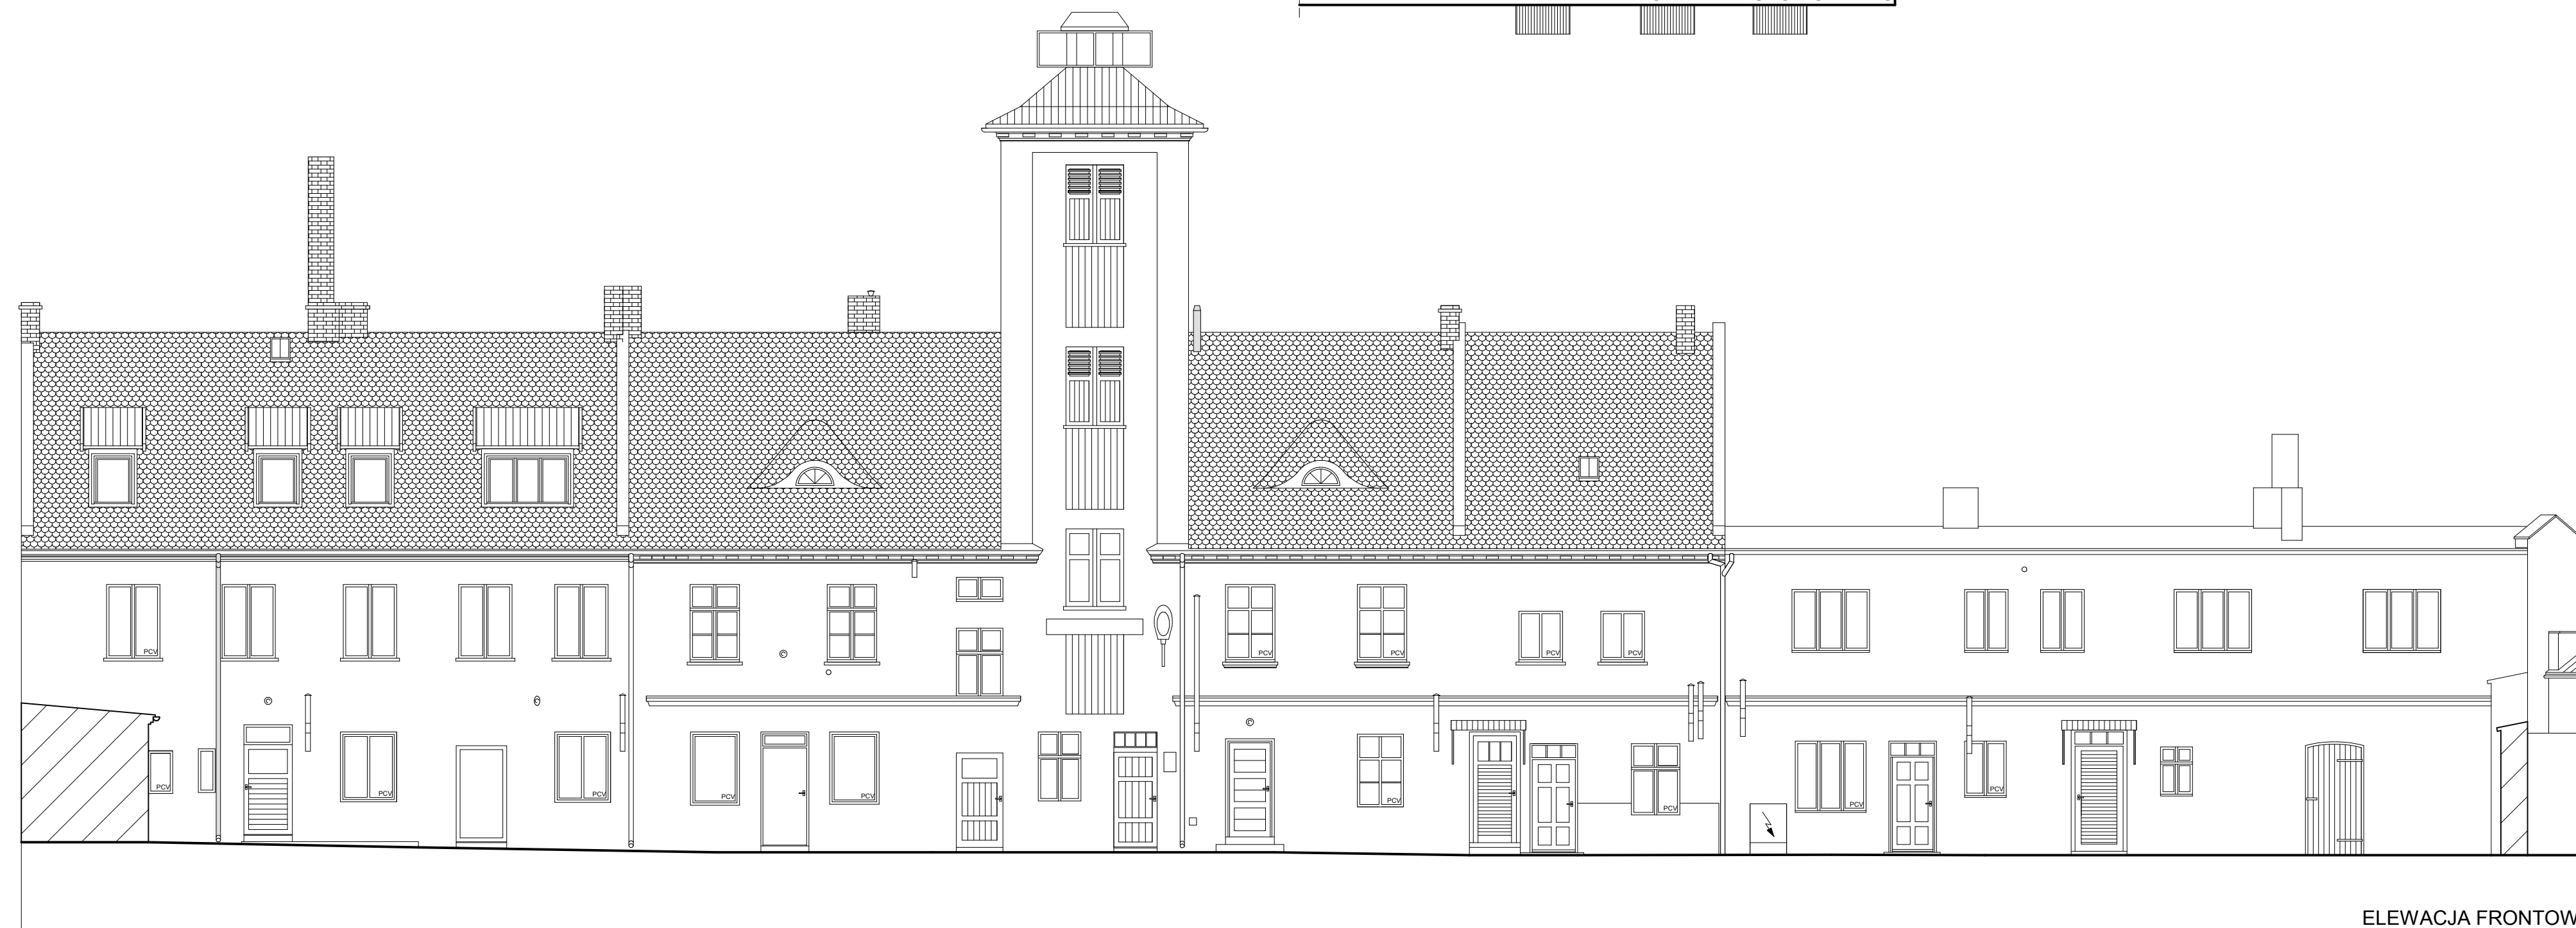

ELEWACJA FRONTOWA

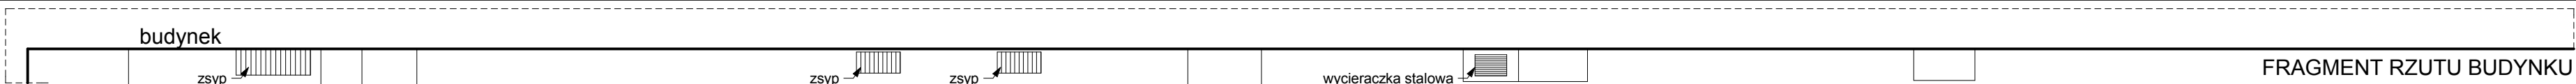

FRAGMENT RZUTU BUDYNKU

<b>PRACOWNIA PROJEKTOWA SP. Z O.O.</b> 63-100 ŚREM, KOMOROWSKIEGO 14/28, 63-100 ŚREM, tel. 692 44 09 44	
<b>OPRACOWANIE:</b> REMONT ELEWACJI BUDYNKÓW Z UWZGLĘDNIENIEM REMONTU DACHU	
<b>ADRES BUDOWY:</b> działki ewid. nr 951.952, gmina Śrem <b>INWESTOR:</b> GMINA ŚREM <b>ADRES:</b> Pl.20 Października 1, 63-100 Śrem.	
<b>PROJEKTANCI</b>	mgr inż. arch. DARIUSZ CHWIERNALSKI mgr inż. JULIAN DALESZYŃSKI upr. bud. 206/84/Pw, 364/Pw/90 spec. konstr. budowlana mgr inż. PRZEMYSŁAW JAHNS
<b>ELEWACJE INWENTARYZACJA</b>	
branża: INWENTARYZACJA	seria: PAŹDZIERNIK 2008
<b>I-01</b> skala: 1:100	