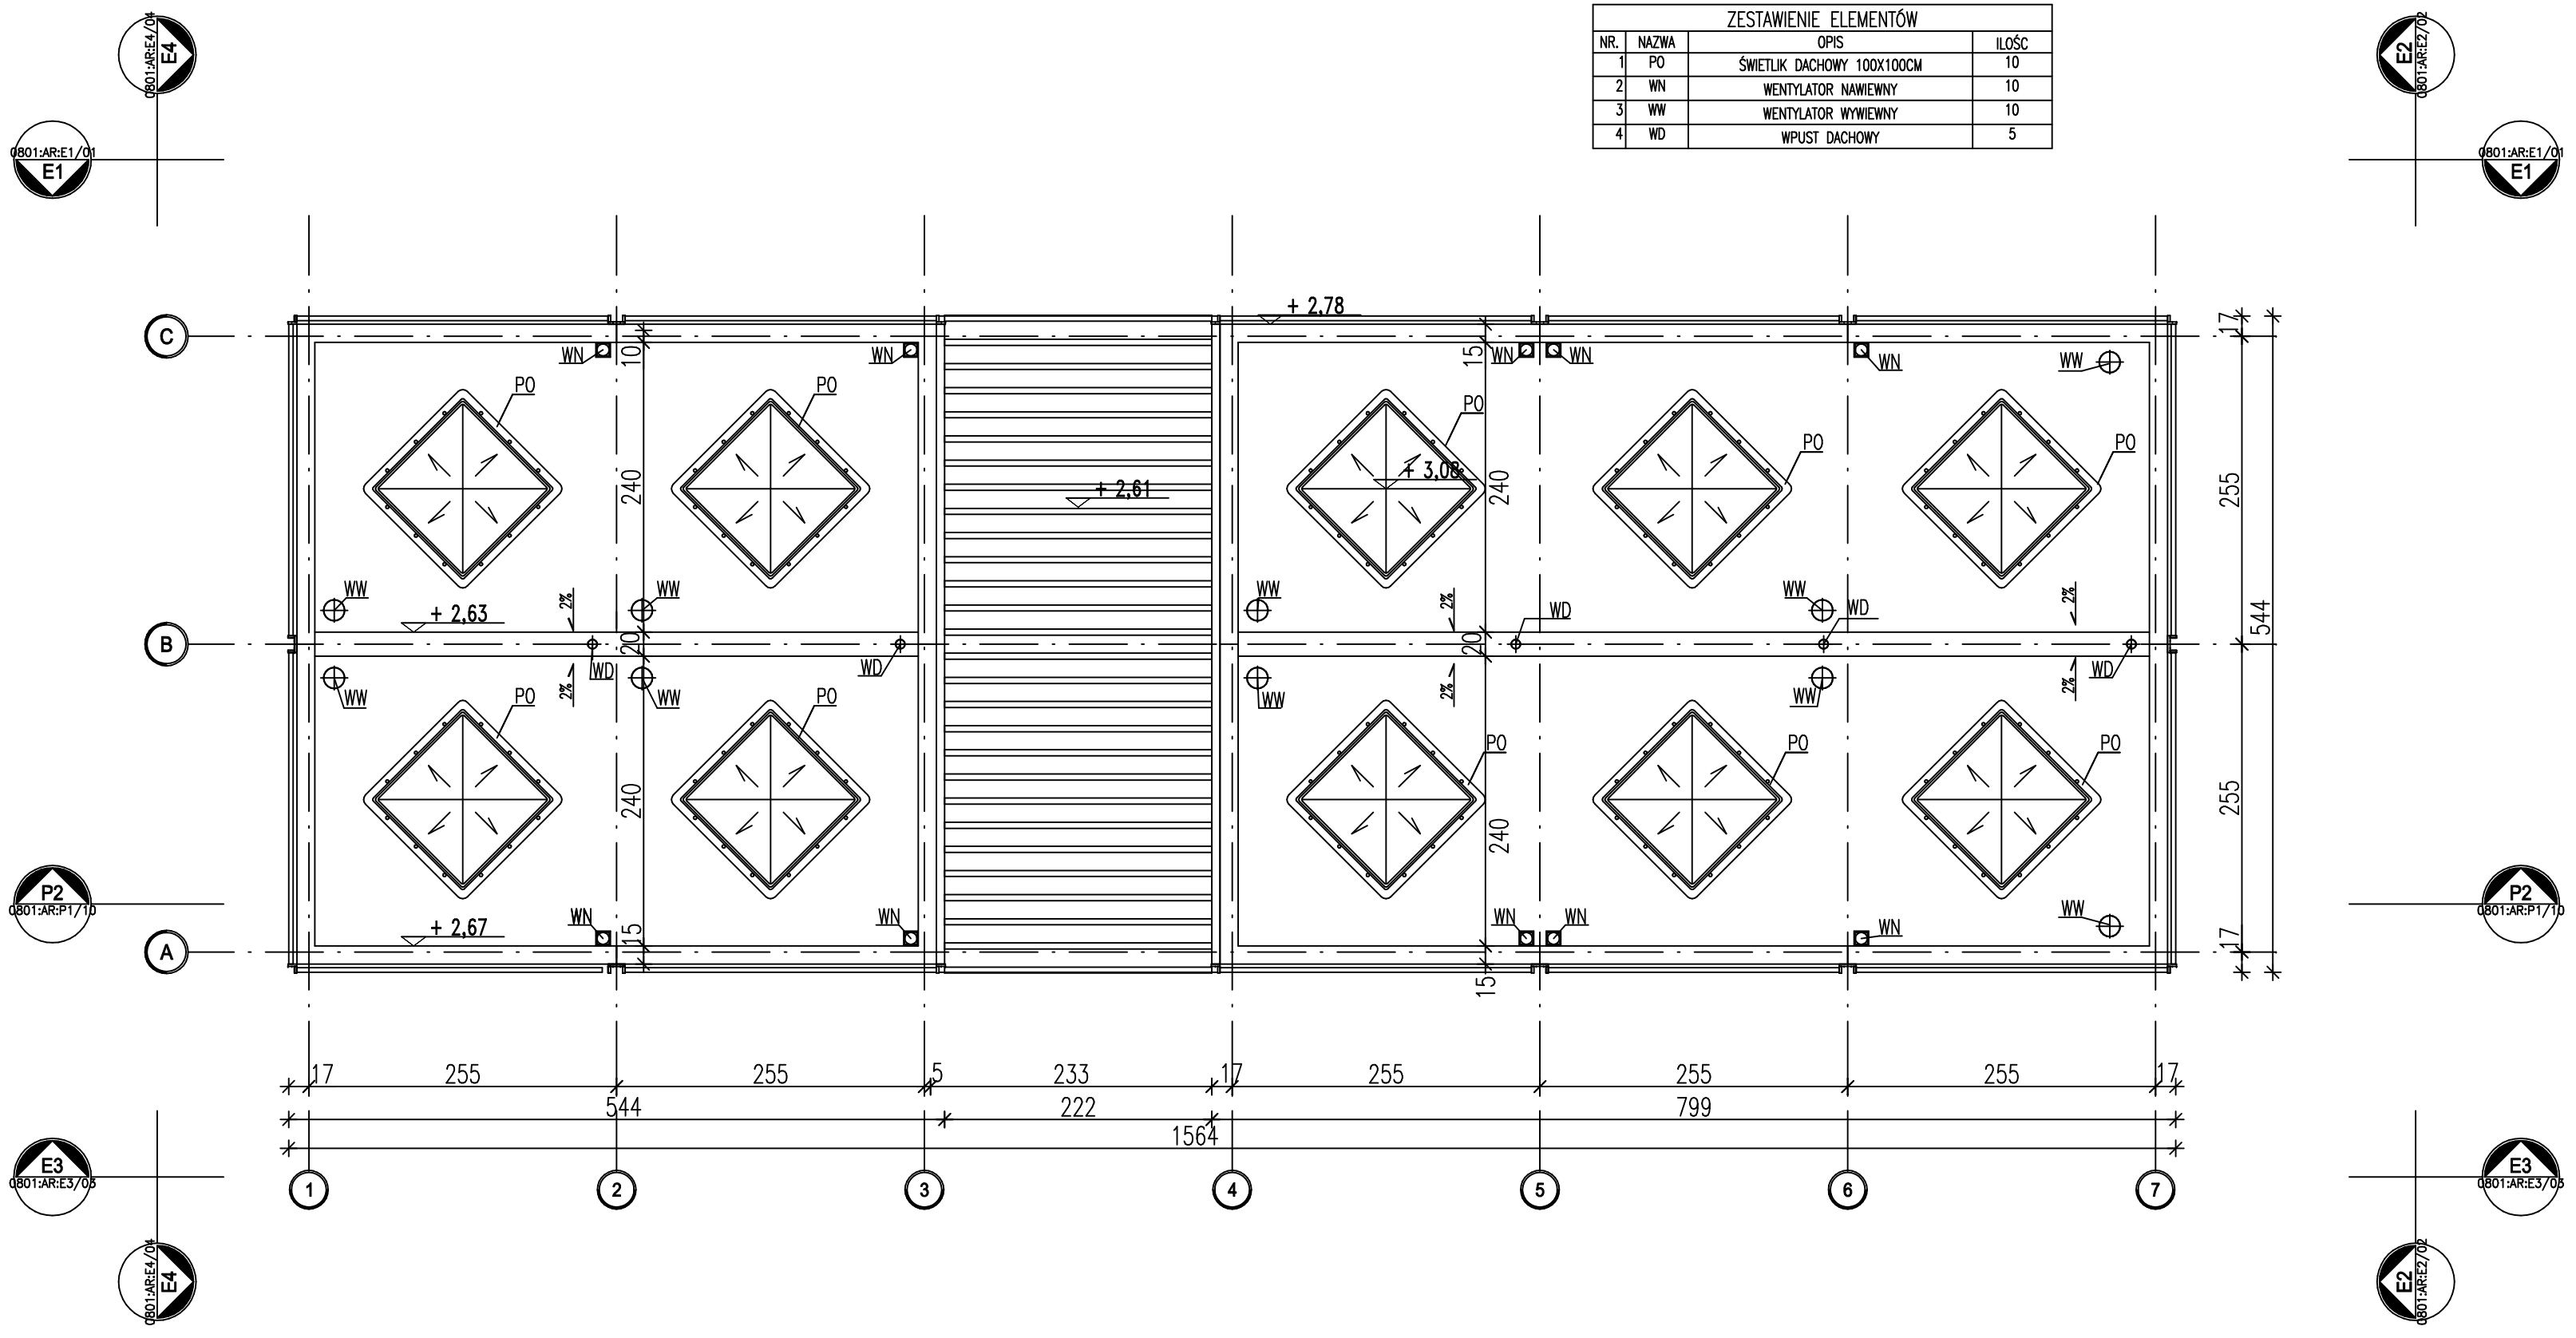

ZESTAWIENIE ELEMENTÓW			
NR.	NAZWA	OPIS	ILOŚĆ
1	PO	ŚWIETLIK DACHOWY 100X100CM	10
2	WN	WENTYLATOR NAWIEWNY	10
3	WW	WENTYLATOR WYWIEWNY	10
4	WD	WPUST DACHOWY	5

ZADANIE	KOMPLEKS BOISK SPORTOWYCH "MOJE BOISKO - ORLIK 2012"		JEDNOSTKA PROJEKTOWA	INWESTPROJEKT	
ADRES	63-100 SREM, UL. PARKOWA DZIALKA NR 31/2			62-800 KALISZ, AL.WOLNOSCI 17	
FAZA	ADAPTACJA	AUTOR ADAPTACJI	techn. Jan Dziadek Upr. Nr GT-40/76/PII	DATA	LUTY 2009
		AUTOR ADAPTACJI	inż. Wojciech Kinastowski Upr. Nr BN/10.9/5/79	NR RYS.	RYS.BZ-5

zadanie:
ORLIK 2012
MODUŁOWY SYSTEM ZAPLECZA BOISK SPORTOWYCH

inwestor:
WYKONANO NA ZAMÓWIENIE MINISTERSWA SPORTU

generalny projektant/wykonawca projektu:

Kulczyński Architekt
sp. z o.o.
UL. ZGODA 4 m. 2, 00-018 WARSZAWA
tel./fax 827 29 18 tel. 828 22 00

autorzy:
projektant generalny: arch. Bogdan Kulczyński St-290/82, MKiS25/AW/W/87
projektanci: arch. Marek Michałowski MA/012/03, MA-1480

temat rysunku:
WERSJA STANDARD +
RZUT DACHU

opracował: arch. Barbara Kolibabska

branża: ARCHITEKTURA

sprawdził: arch. Maksymilian Ziółkowski SW-11/2004; MA-1859

faza: PROJEKT ARCHITEKTONICZNO-BUDOWLANY

nr projektu:	indeks fazy:	obiekt:	nr rysunku:	rewizja:	data edycji:	arkusz:	skala:
08.01	ABW	S+	AR-02-06	PZ	09.02	1/1	1:50