




WIDOK PRZĘŚLA PIŁKOCHWYTU
SKALA 1:20

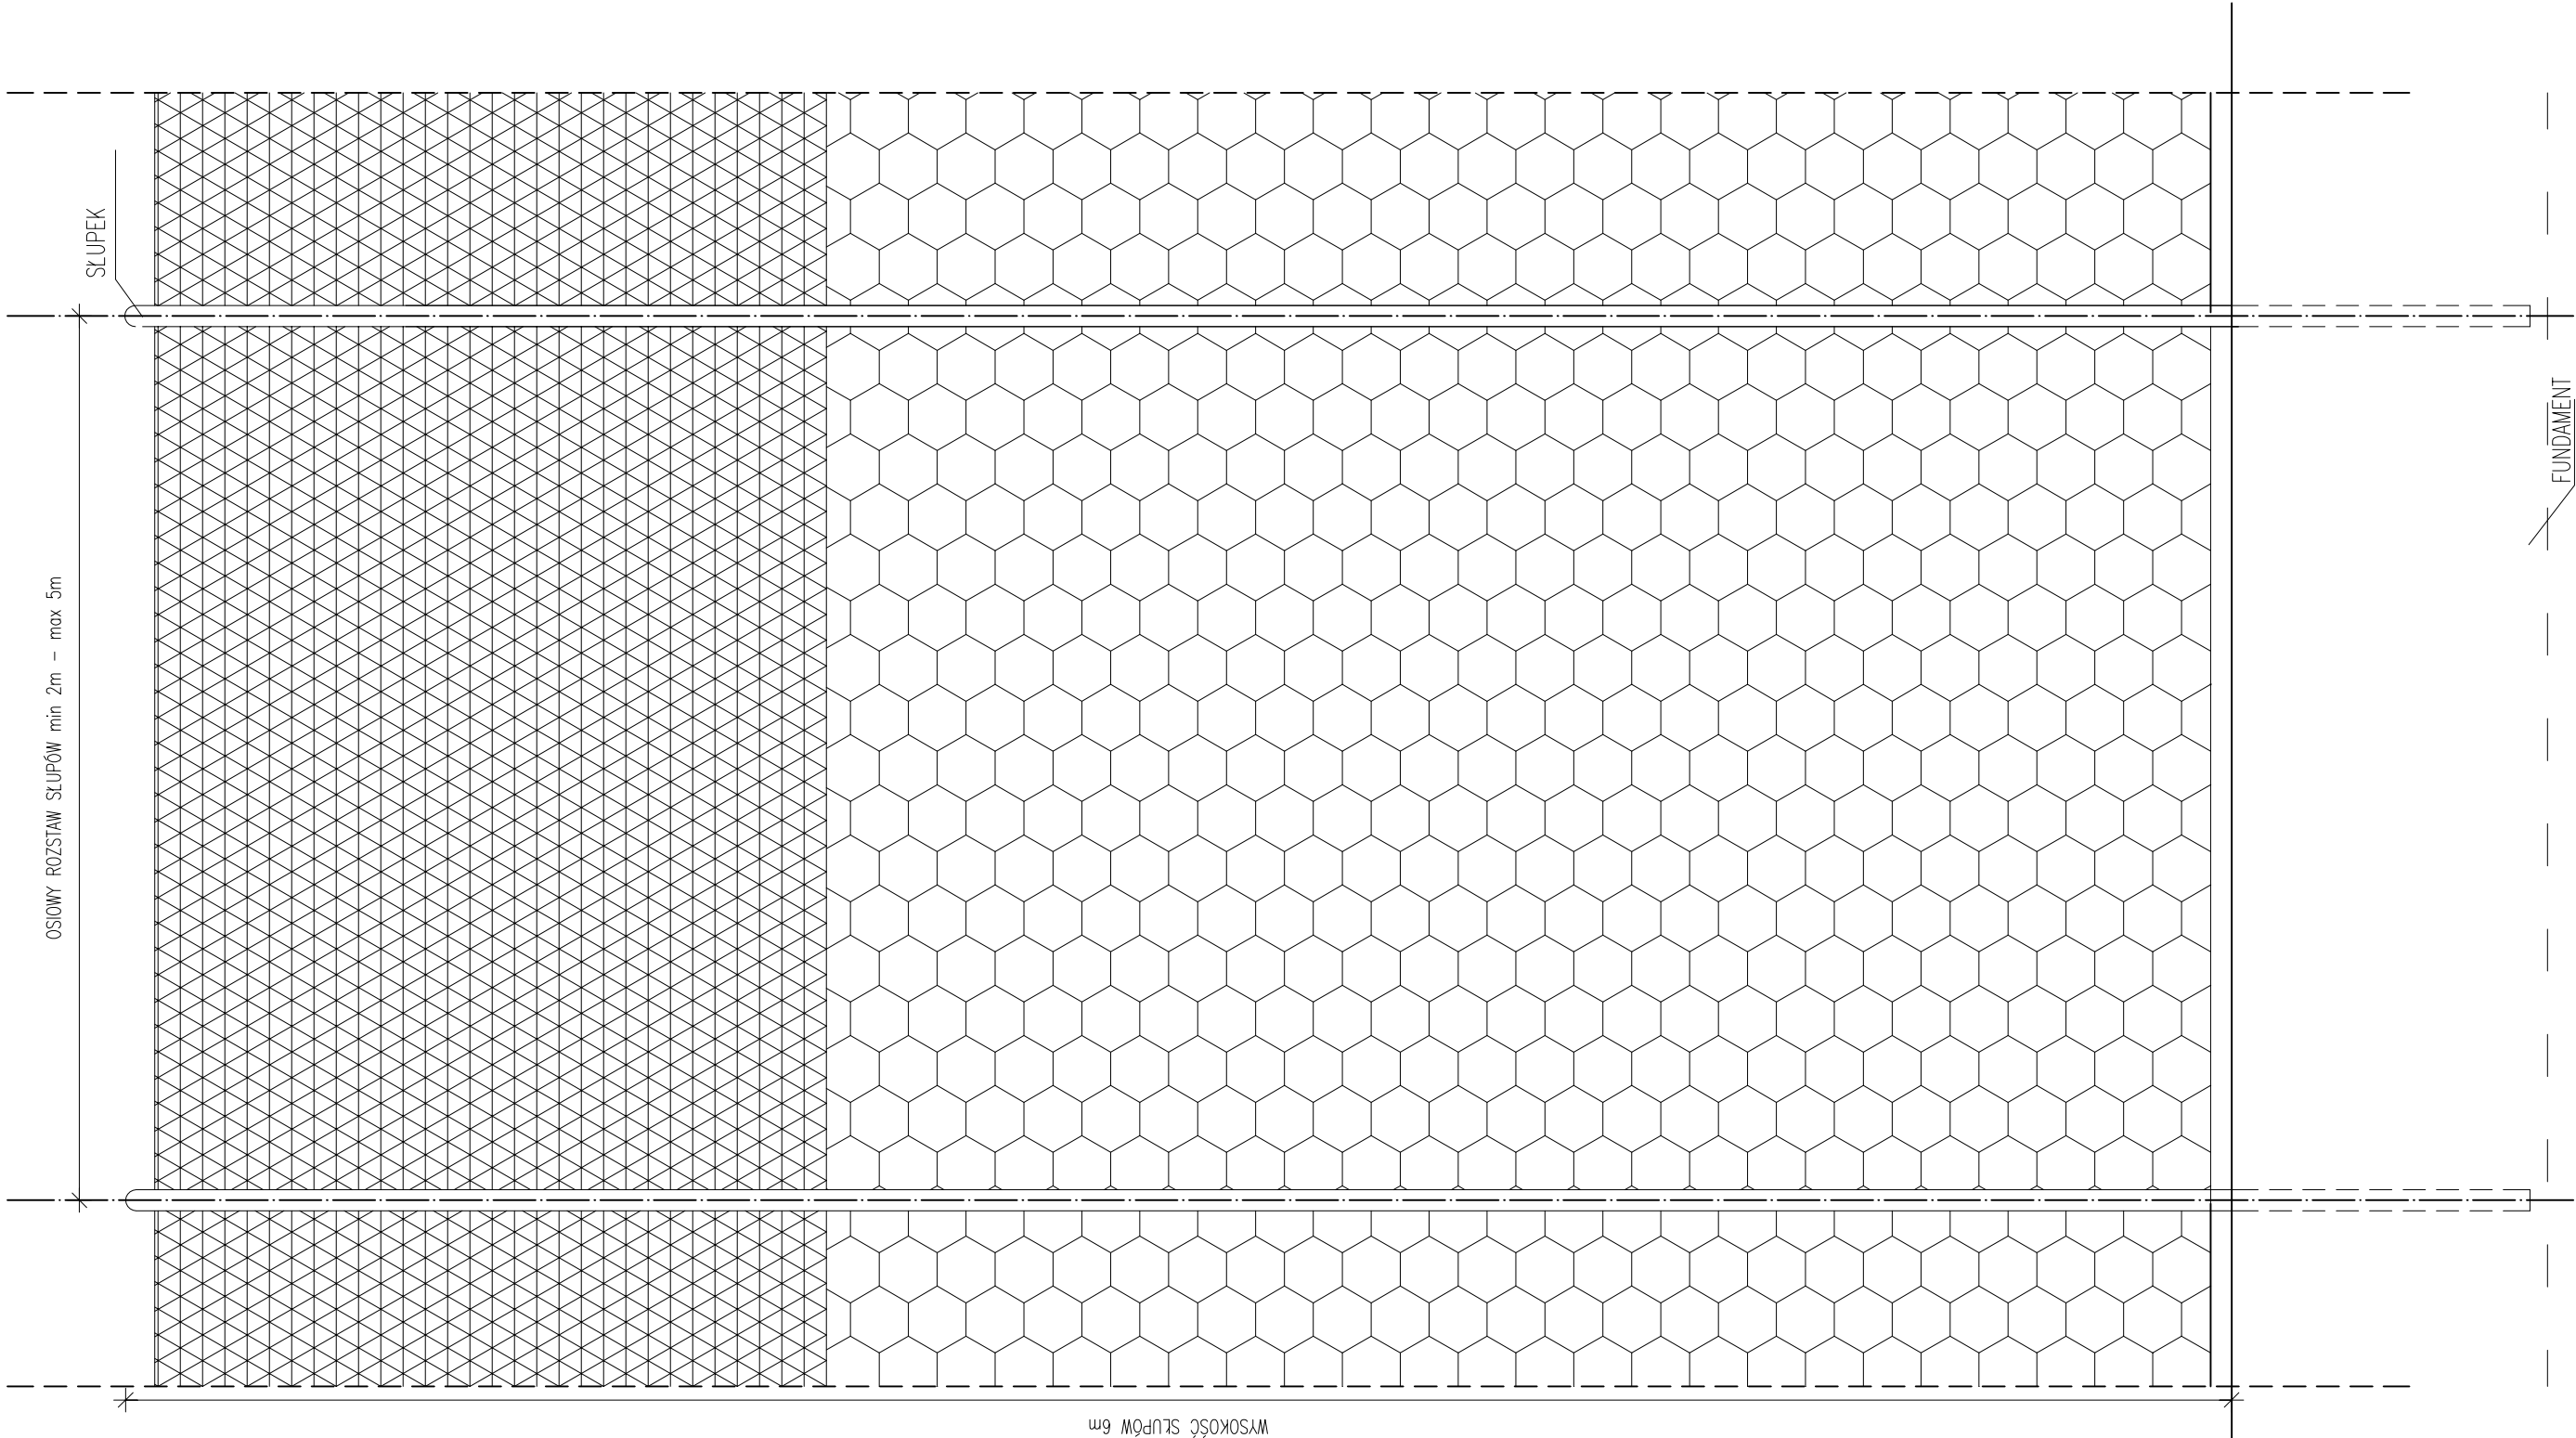


WIDOK PRZĘŚLA
PODSTAWOWEGO
SKALA 1:20

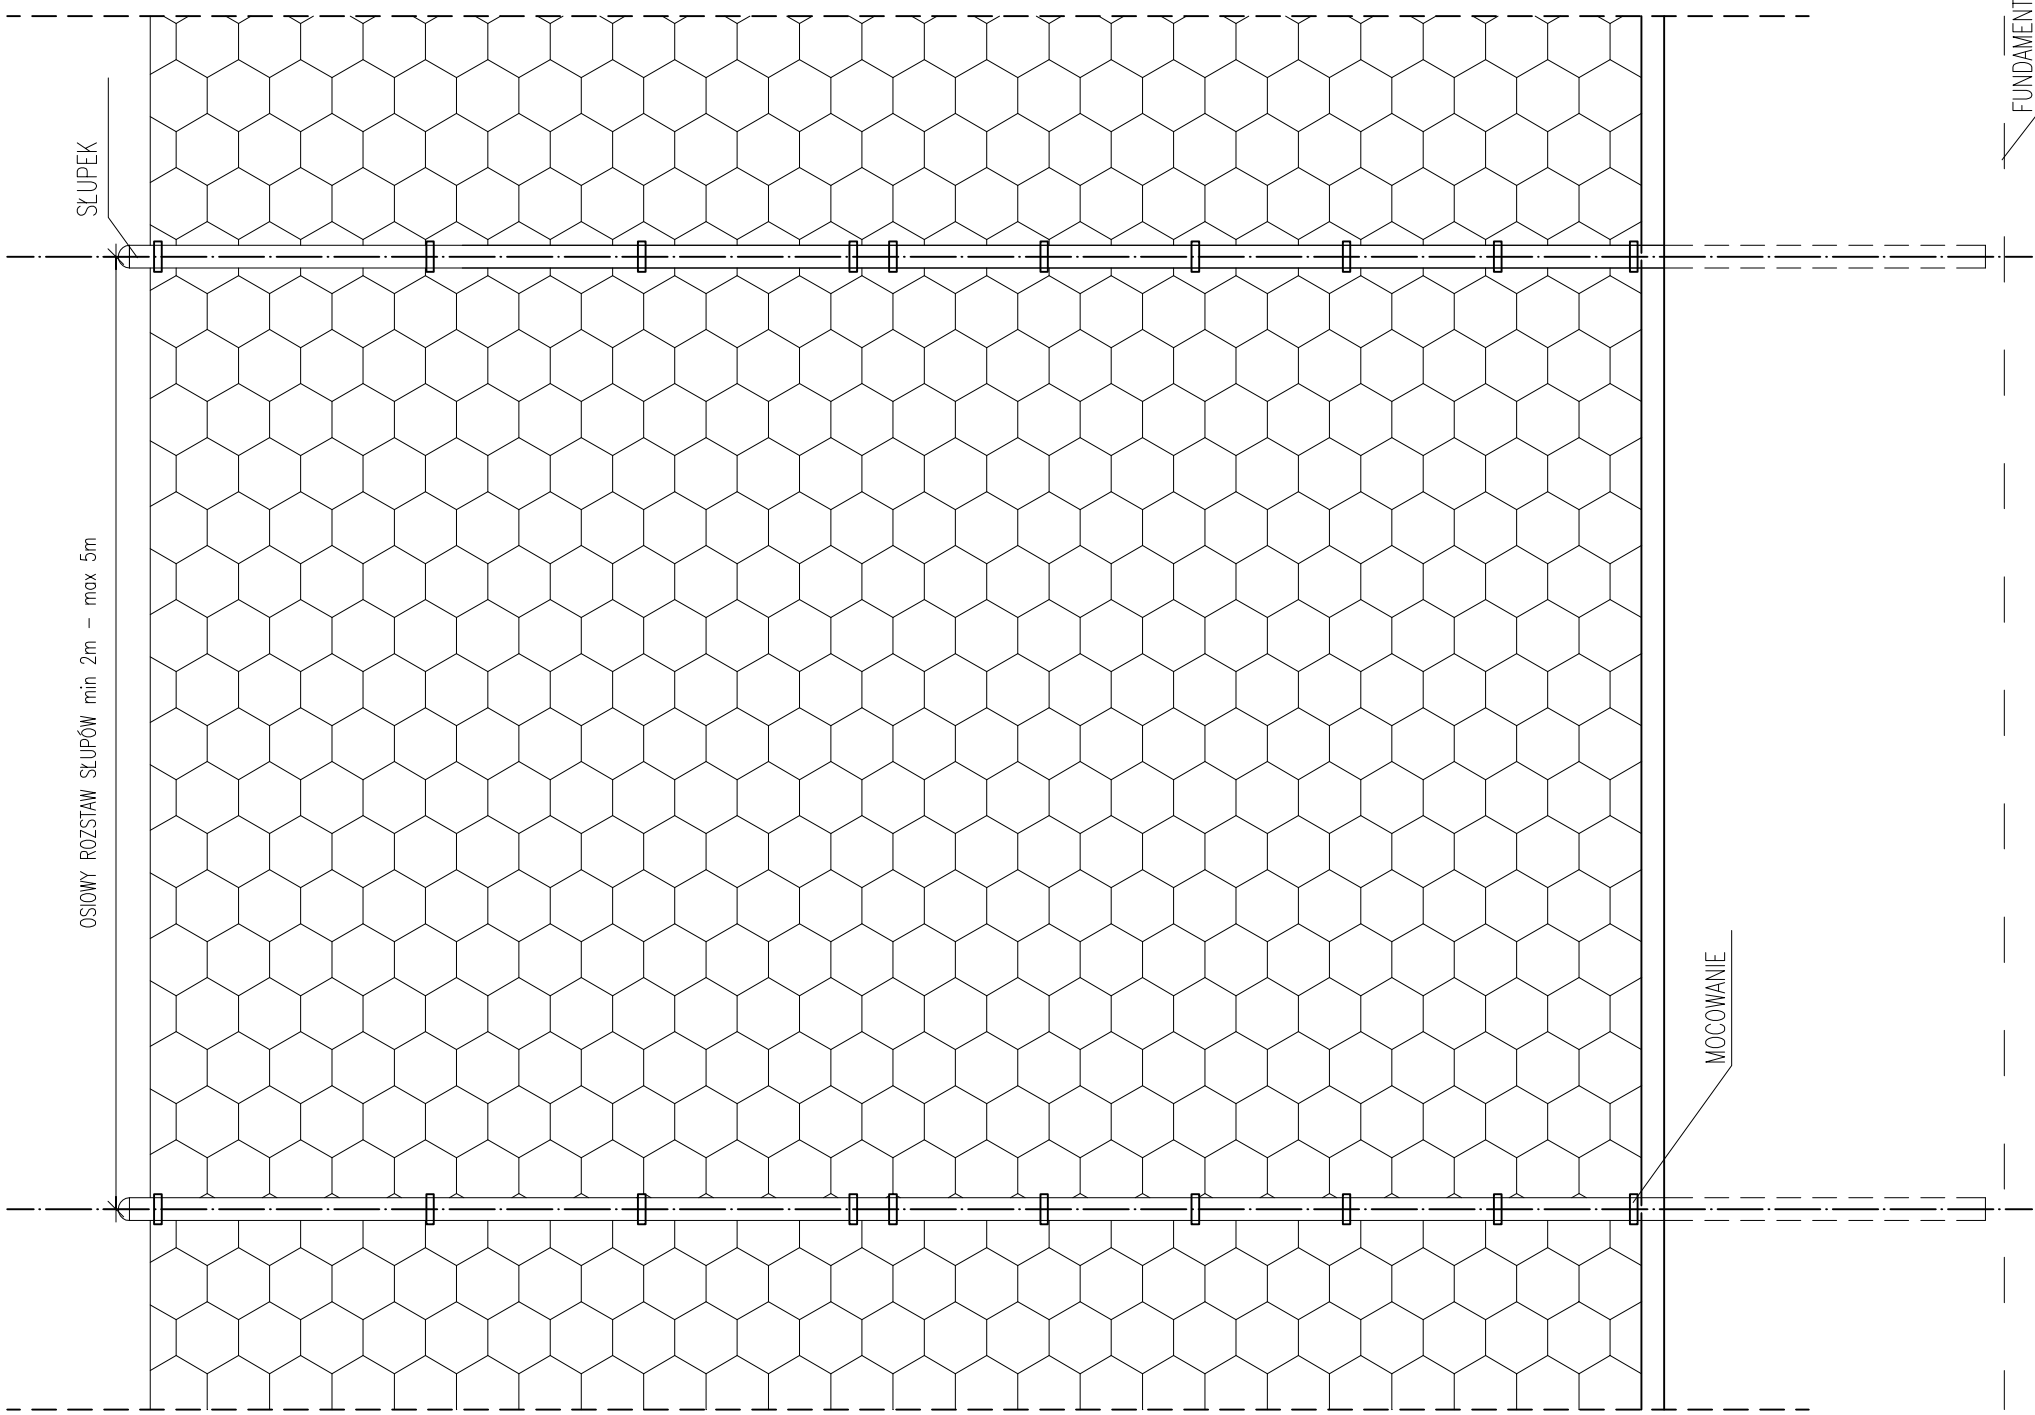

PRZEKRÓJ OGRODZENIA
SKALA 1:20

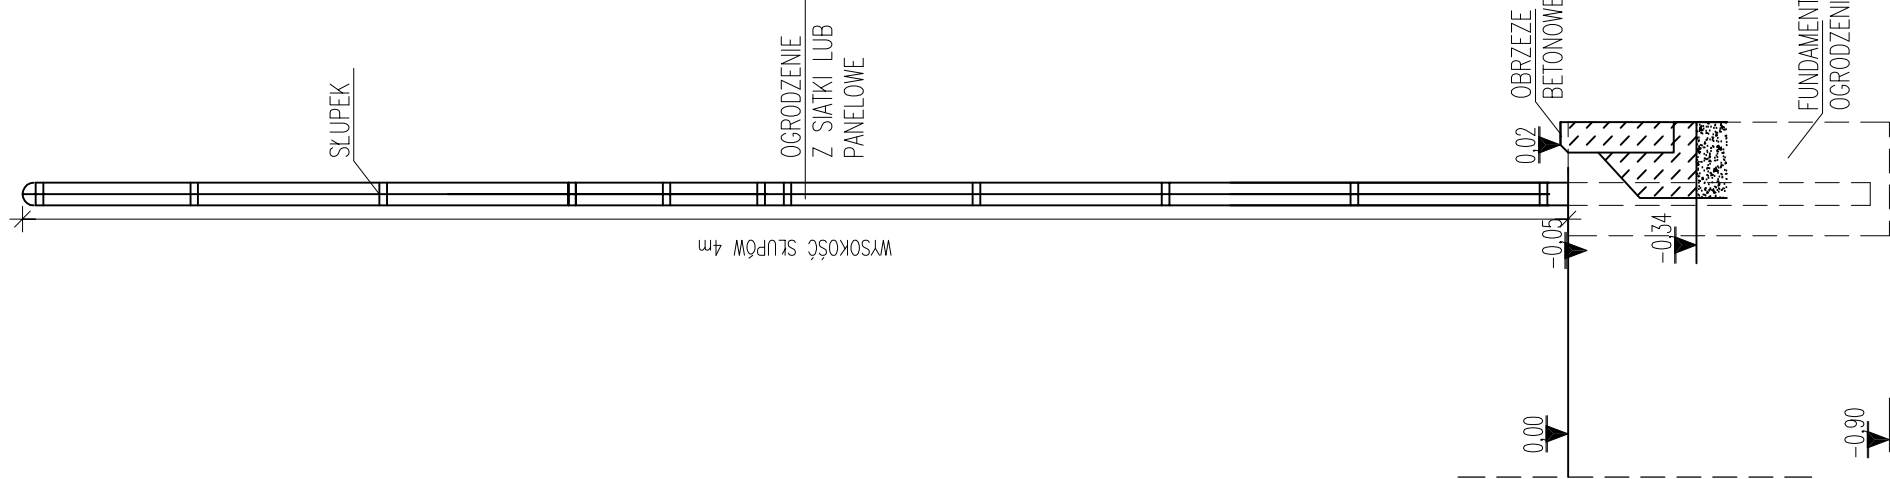

ZADANIE		KOMPLEKS SPORTOWY "MOJE BOJSKO-ORLIK 2012"		JEDNOSTKA PROJEKTOWA		INWESTPROJEKT 62-800 KALISZ, AL. WOLNOŚCI 17	
ADRES		ŚRĘM, UL. PARKOWA, DZIAŁKA 31/2					
FAZA	ADAPTACJA		AUTOR ADAPTACJI	techn. Jan Dziadek Upr. Nr GT-40/76/Pil		LUTY 2009	
			AUTOR ADAPTACJI	inż. Wojciech Kinastowski Upr. Nr BN/10.9/5/79		NR RYS.	
zadanie: ORLIK 2012 ZESPÓŁ BOISK SPORTOWYCH							
inwestor: WYKONANO NA ZAMÓWIENIE MINISTERSTWA SPORTU							
generálny projektant/wykonawca projektu: Kulczyński Architekt							
<div><div>sp. z o.o. UL. ZGODA 4 m. 2, 00-018 WARSZAWA tel./fax 827 29 16 tel. 828 22 00</div></div>							
autorzy:		projektant generalny: arch. Bogdan Kulczyński SK-29082, MKS25/AWW/87		temat rysunku: OGRODZENIE + ELEMENTY OGRODZENIA			
		projektanci: arch. Marek Michałowski MA012003, MA-1480					
opracował:		arch. Łukasz Milewski		PROJEKT ZAMIENNY			
sprawdził:		Maksymilian Ziolkowski SW-112004; MA-1859		ARCHITEKTURA			
nr projektu:	indeks fazy:	obiekt:	nr rysunku:	rewizja:	data edycji:	arkusz:	skala:
08.01	AB	00	AR-01-03	PZ	09.02	1/1	1:50