


UWAGA

INSTALACJĘ CIEPŁEJ I ZIMNEJ WODY UŻYTKOWEJ WYKONAĆ Z RURY POLIPROPYLENOWEJ ŁĄCZONEJ POPRZECZ ZGRZEWANIEM (NP.USMETRIXPP) PROWADZONYCH W BRUZZACH ŚCIENNYCH ORAZ W POSADZKACH. NALEŻY ZWRÓCIĆ UWAGĘ NA KOMPENSACJĘ PRZEWODÓW ZGODNIE Z WTYCZNYMI PRODUCENTA ZASTOSOWANYCH RUR. INSTALACJĘ P.POŻ. WYKONAĆ Z RURY STAŁOWEJ OCYNKOWANEJ PROWADZONEJ PO WIERZCHU ŚCIAN, ORAZ POD STROPEM.

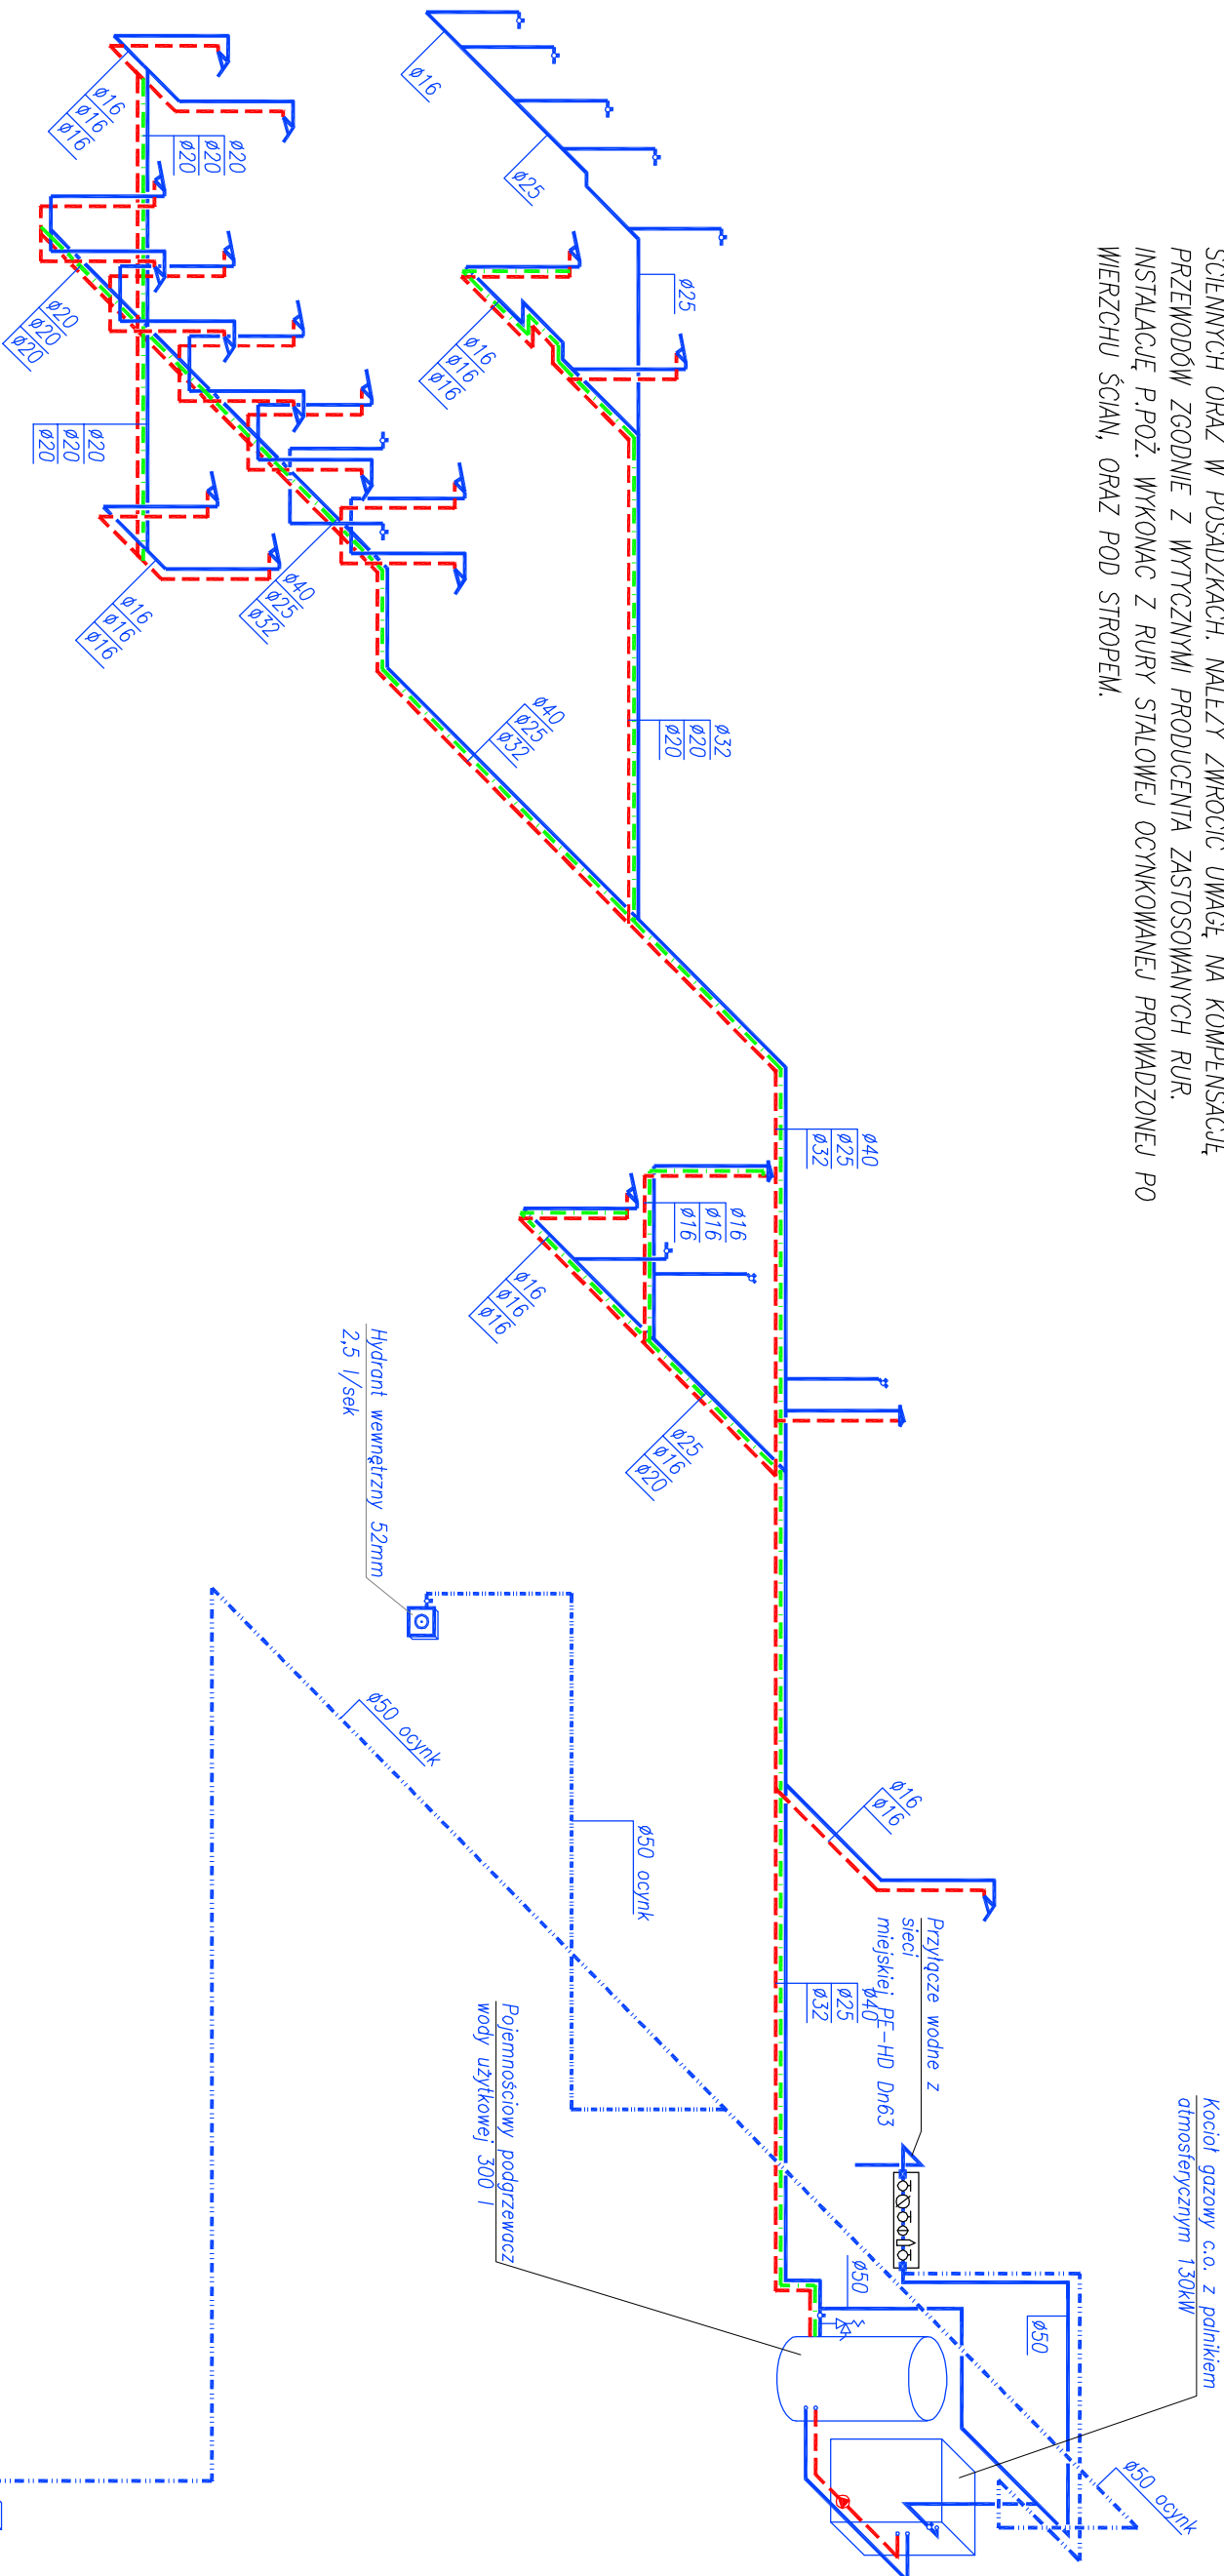

OZNACZENIA

- 1. INSTALACJA CIEPŁEJ WODY
- 2. INSTALACJA ZIMNEJ WODY
- 3. INSTALACJA CYRKULACYJNA
- 4. INSTALACJA P.P.OŻ.
- 5. ZAWÓR KULOWY GWINTOWANY

| | | | |
|-----------------------|--|--|------------------|
| praceownia projektowa | | skala | |
| ATRUM | | mgr inż. arch. Tomasz Krolowski | |
| | | 64-000 Koscieln, ul. Marciniaka 5 | |
| | | tel. 0-65/ 512 32 71, kom. 509 936 534 | |
| temat | INSTALACJA WODNA aksonometryczna | | |
| branża | SANITARNA | | |
| obiekt | Rozbudowa Szkoły Podstawowej w Bodzyniewie o salę gimnastyczną | | |
| inwestor | Gmina Śrem, Pl. 20 października 1. 63-100 Śrem | | |
| lokalizacja | Bodzyniewo, działka nr 55/2 | | |
| projektant | Mirosław Piotrowicz inż. budownictwa | data | rysunek numer |
| | | 14.10.2024 | 10/1 |