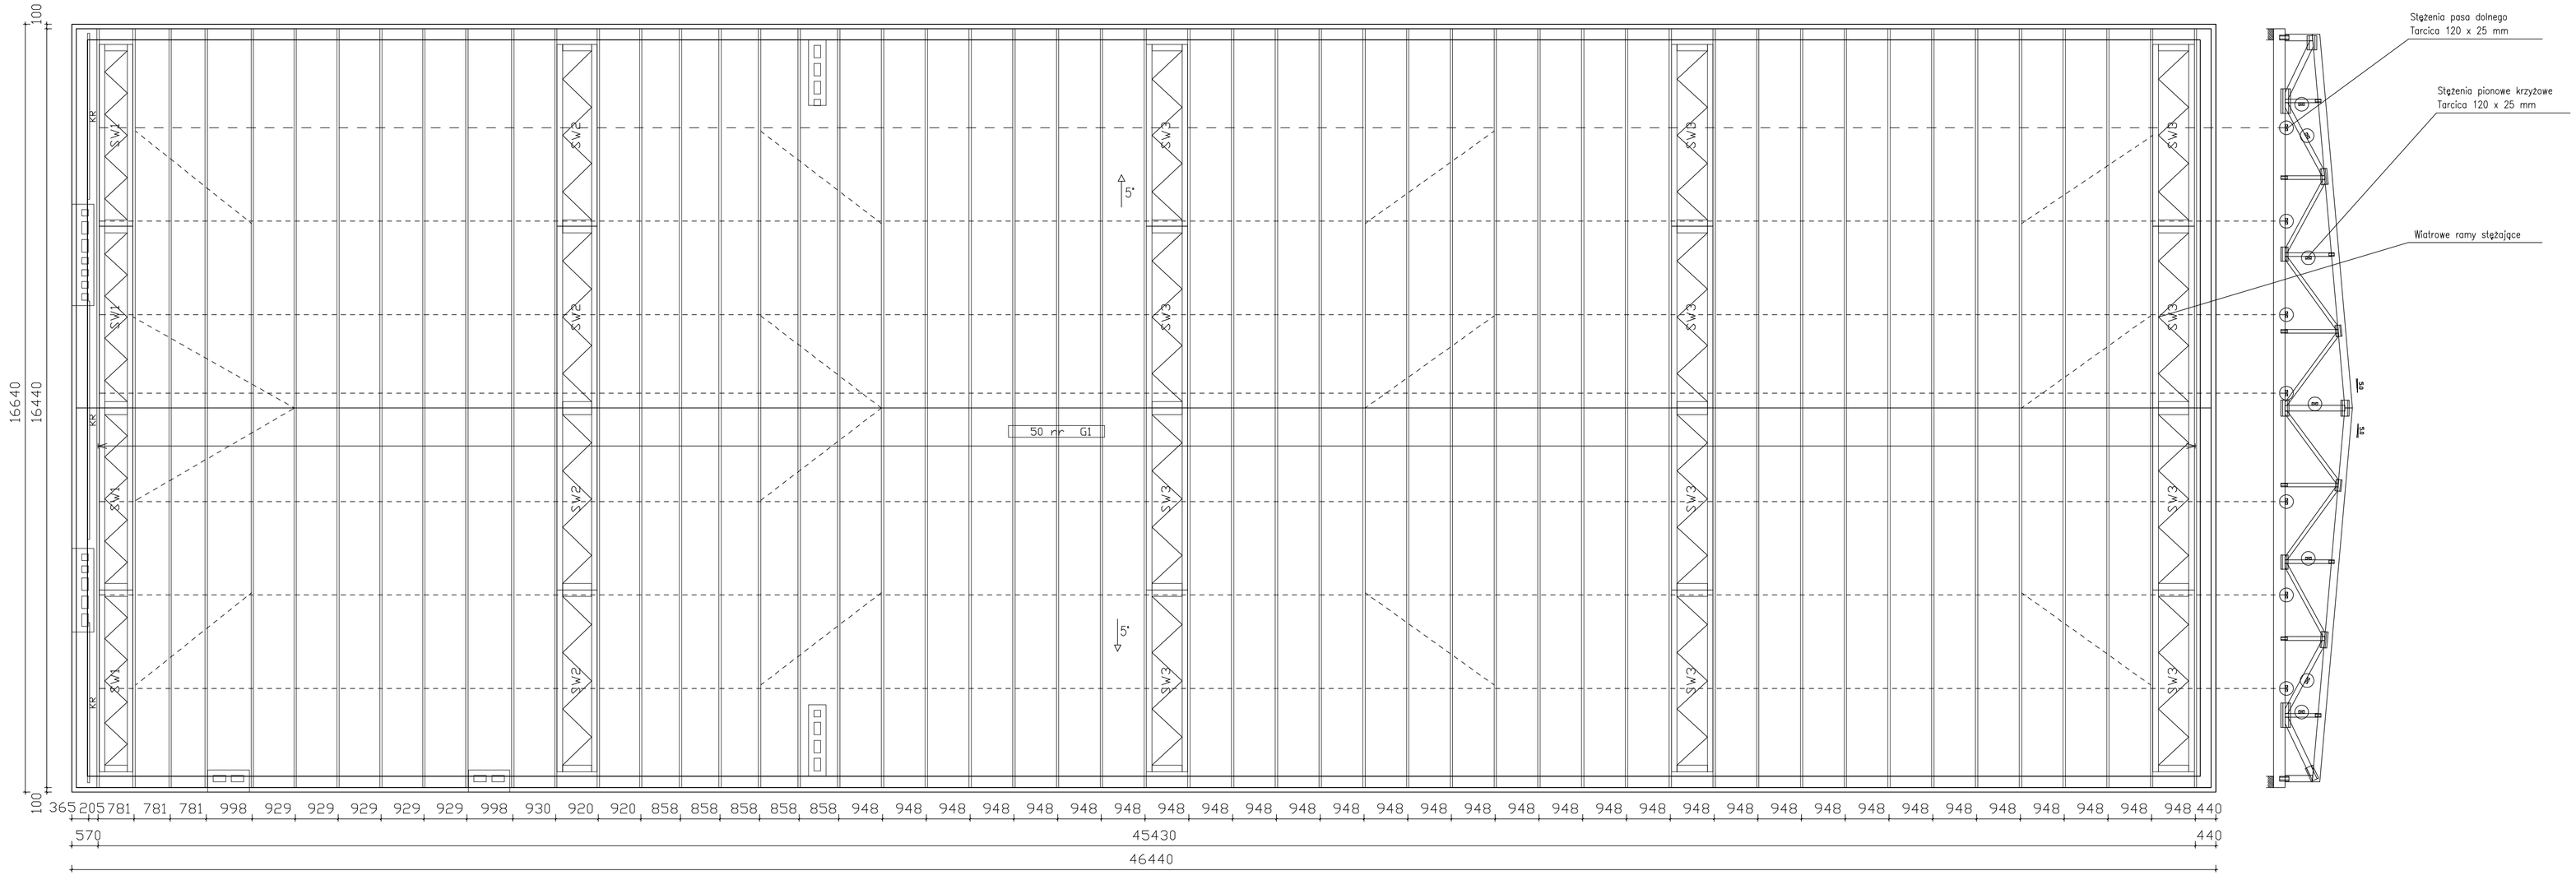

Kotew Wiązar – Beton
Dolna powierzchnia łącznika musi być zagłębiona pod powierzchnią betonu co najmniej 15mm.

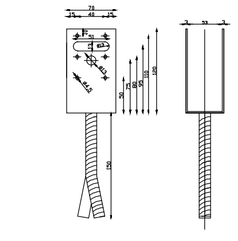

MULTI GRIP

MOCOWANIE WIĄZARA

Mocowanie Stałe (Podpora nieprzesuwna)
w przypadku realizacji połączenia nieprzesuwnego, można mocować wiązar zarówno za pomoca gwoździ jak i śruby M10 umieszczonej w otworze okrągłym.

Mocowanie ruchome (Podpora przesuwna)
W przypadku realizacji połączenia przesuwnego, mocowanie odbywa się za pomocą śruby M12 umieszczonej w otworze podłużnym.

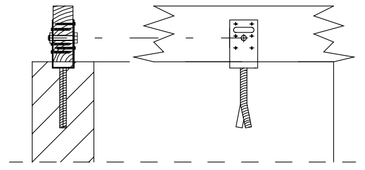

Wiązary mocowane do Marek za pomocą śrub M10 oraz gwoździ pierscieniowych 4 x 50 mm (pełne gwoździowanie).
Stężenia 120 x 25 mm wg schematu, mocować na gwoździe 4 x 100 mm po 2 na miejsce.
Wszystkie okucia ocynk.
Max rozstaw łat wynosi 990 mm.
Pełne usztywnienie konstrukcji uzyskuje się po otaceniu połaci

DREWNO KLASY C27

WIĄZAR G1	
Element	Przekrój
Pas górny	160 x 50 mm
Pas dolny	250 x 50 mm
Krzyżulec	80 x 50 mm
Krzyżulec	100 x 50 mm
Krzyżulec	120 x 50 mm
Pion. Słup.	140 x 50 mm

KONSTRUKCJA DACHU	SKALA: 1:50
	FAZA: P.B.W.
	DATA: 01.09r.
NAZWA I ADRES OBIEKTU BUDOWLANEGO : SKŁA SPORTOWA (GIMNASTYCZNA) Bodzyniewo, dz. nr ewid. 55/2	BRANŻA: KONSTR.
INWESTOR : Gmina Śrem Śrem, Pl. 20 Października 1	
PROJ. tech. bud. Maria Ostojska Upr. nr 891/73/Pw	
OPR. inż. bud. Michał Ostojski Upr. nr 587/PW/94	
OPR. inż. bud. Ewa Ziotkowska	
SPR. mgr inż. Ewa Jurga Nowicka Upr. 78/89/PW	
PRACOWNIA PROJEKTOWA M.K.M. OSTOJSCY s.c. 63-100 Śrem, ul. Farna 21 tel/fax (061) 28-30-419	K.4
	NR RYS.