


UWAGA

RENOWANCJA, KONSERWACJA ORAZ WZMOCNIENIE ŚCIAN MUROWANYCH ISTNIEJĄCYCH – WYKONAĆ WG CZĘŚCI OPISOWEJ **POZ. 5/R**

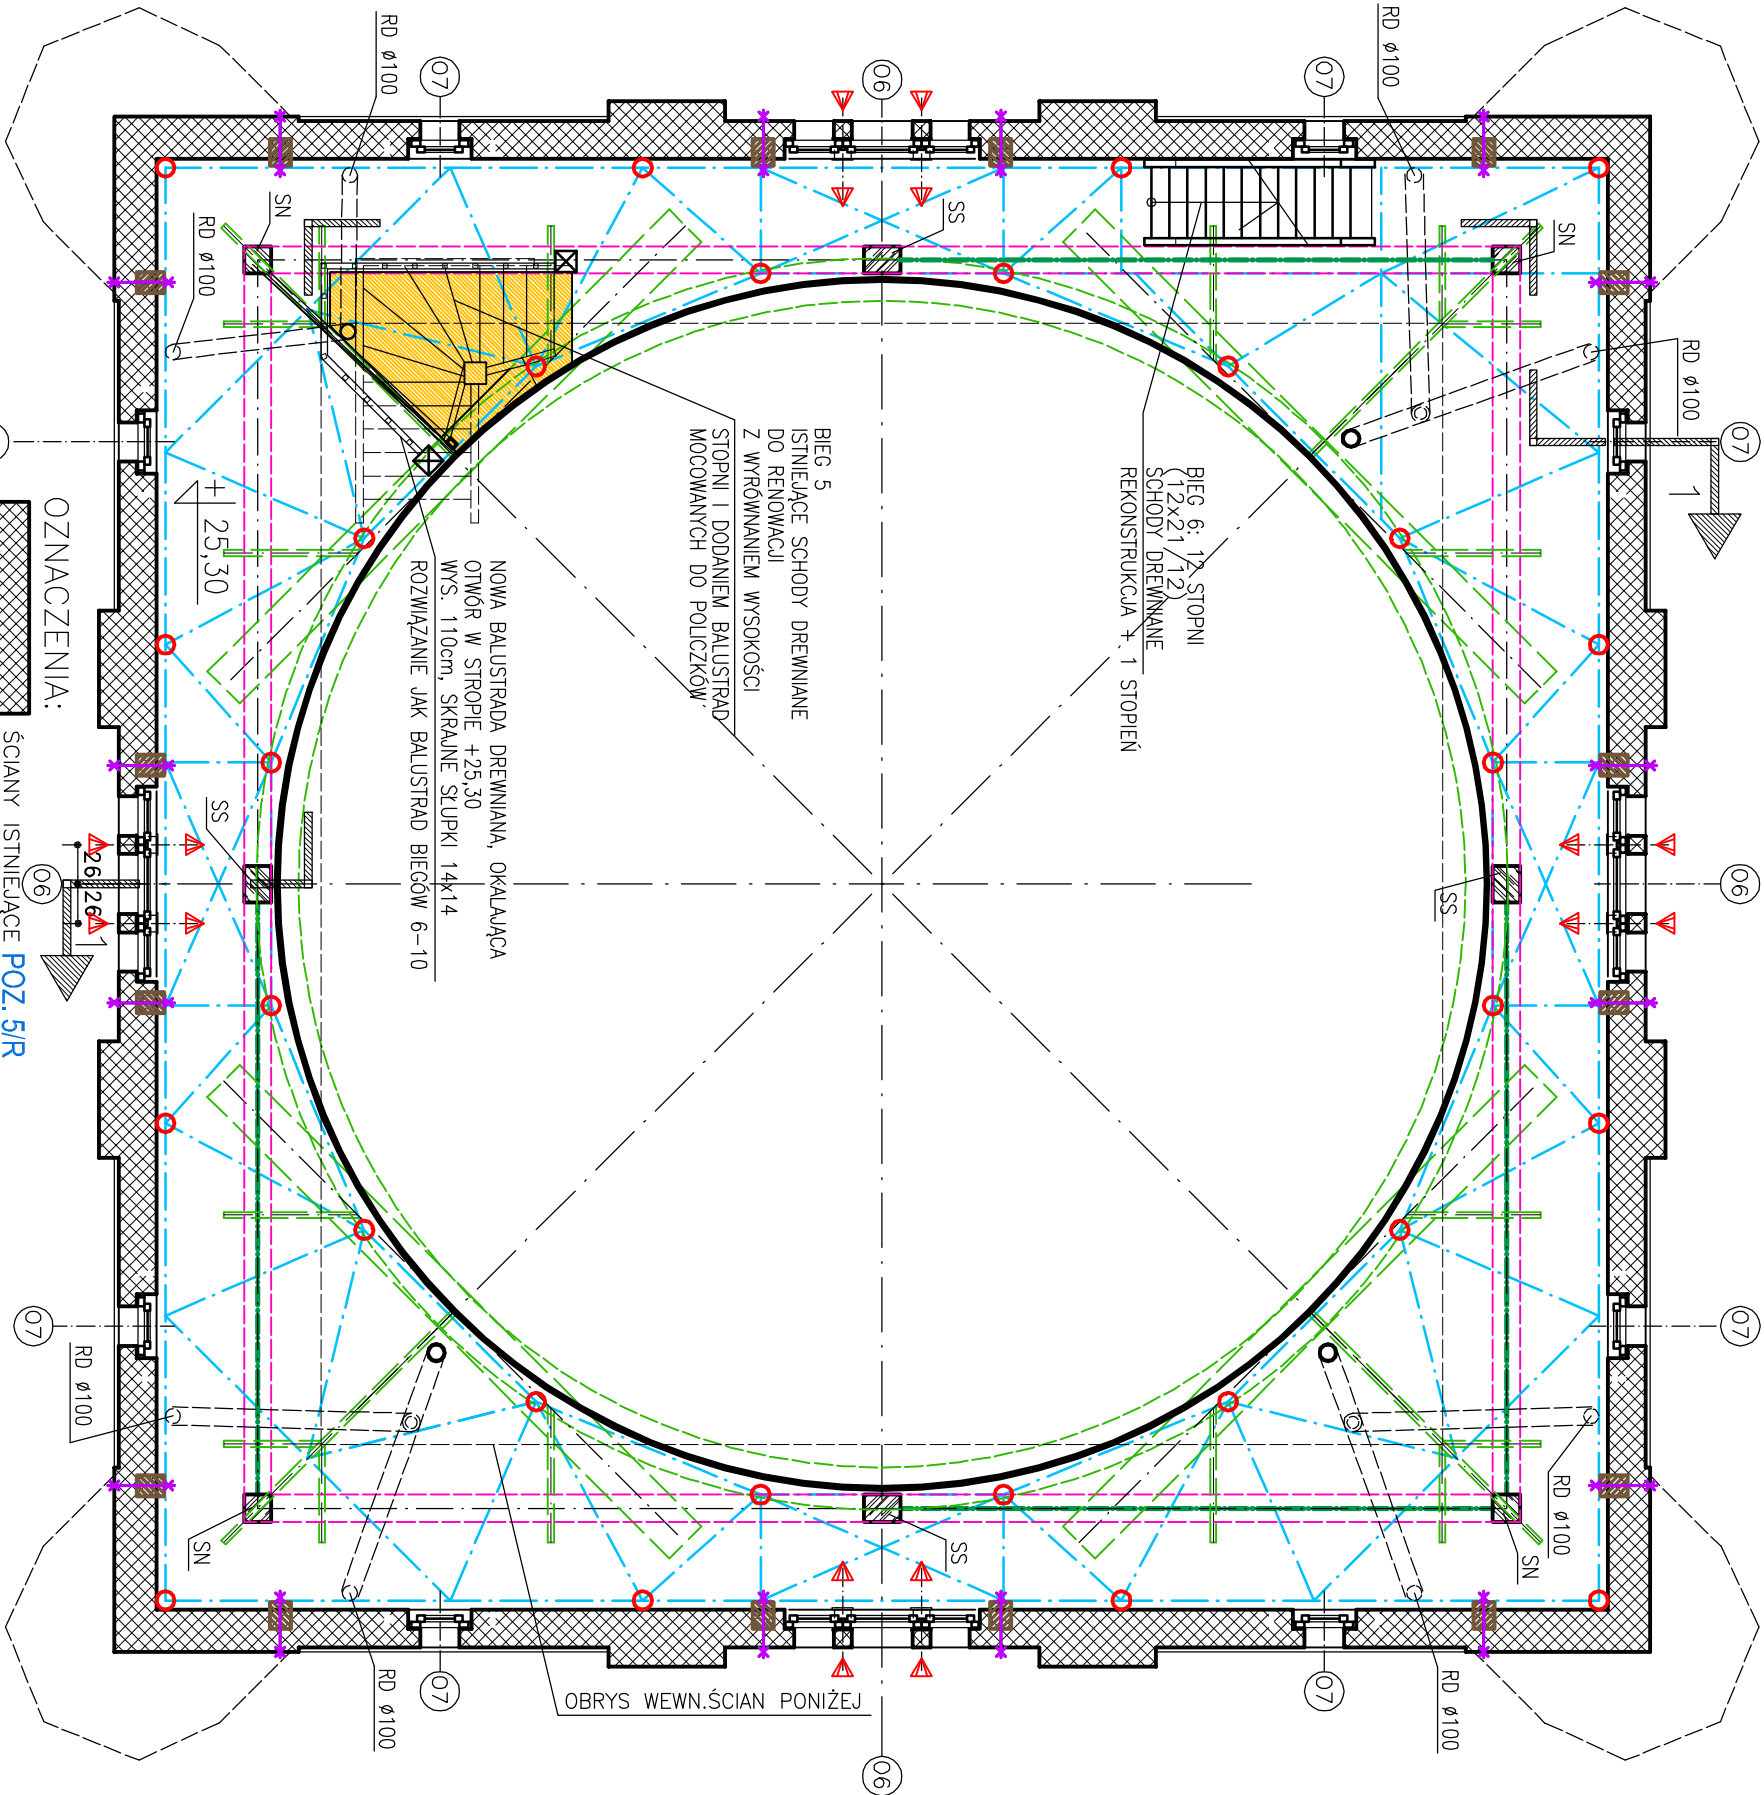

▲ NAWIETRZAK  
SCIEŃNY  
WG RYS.14

▲ KOTWY ZESPALAJĄCE  
ŚCIANE POZ. 5/R  
ZE SŁUPAMI POZ. 4/R

**OZNACZENIA:**

— ŚCIANY ISTNIEJĄCE **POZ. 5/R**

— POZ.2/R STALOWY RUSZT NOŚNY PROJEKTOWANEGO POMOSTU NA POZIOMIE +27,82

— POZ.3/R PROJ. STALOWE SŁUPY NOŚNE PROJEKTOWANEGO POMOSTU NA POZIOMIE +27,82

— POZ.4/R PROJ. DREWNIANE SŁUPY W MIEJSCE ISTNIEJĄCYCH W ŚCIANACH POZ. 5/R

— POZ.6/R PROJ. DREWNIANE ZASTRZĄKI 18cm x 18cm W PŁASZCZYZNACH ŚCIAN STOLCOWYCH



— OTWÓR W STROPIE +25,30 – ISTNIEJĄCY ZACHOWYWANY

— ISTN. ZACHOWYWANE BELKI STALOWE NOŚNE W POZIOMIE DWA ZBIORNIKA (W STROPIE +25,30)

— DREWN. BELKI PODMALINOWE STEŻĄCA SŁUPY ŚCIANY STOLCOWEJ WIEŻBY – DO WYMANY

— ZACHOWYWANY SŁUP ŚRODKOWY DREWNIANEJ ŚCIANY STOLCOWEJ (b=18, h=24)

— ISTN. OKNA (12 SZT.) DO KONSERWACJI WG PROGRAMU PRAC

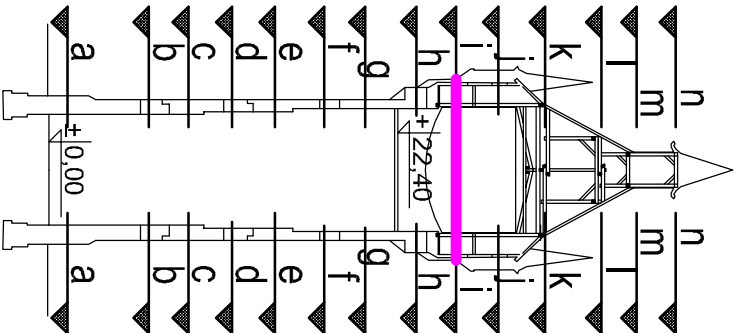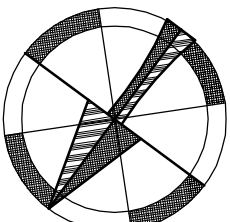

JEDNOSTKA PROJEKTOWA BUDOWNICTWA WANIA:		"PROJEKT" PRACOWNIA PROJEKTOWA BUDOWNICTWA TADEUSZ HAŁAS	
PODWYKONAWCZA JEDNOSTKA PROJEKTOWANIA:		AUTORSKIE STUDIO ARCHITEKTONICZNE WOJCIECH TRĄCZYK UL. ŁOMŻYŃSKA 10, 61-048 POZAŃ	
OBIEKT BUDOWLANY:		WIEŻA CIŚNIEN W ŚREMIE UL. MCKIEWICZA, 63-100 ŚREM	
NAZWA OPRACOWANIA:		PROJEKT BUDOWLANY REMONTU, MODERNIZACJI I ZABEZPIECZENIA GÓRNEJ CZĘŚCI WIEŻY	
PROJEKT BUDOWLANY		5	
NAZWA RYSUNKU: (+25,30)		RZUT POZIOMU I	
branża:		funkcja:	
architektura		projektant	
konstrukcja		projektant	
architektura		projektant	
konstrukcja		projektant	
data: 2008		skala: 1 : 50	
WSZELKIE PRAWA AUTORSKIE ZASTRZEŻONE		ARK. NR 36	