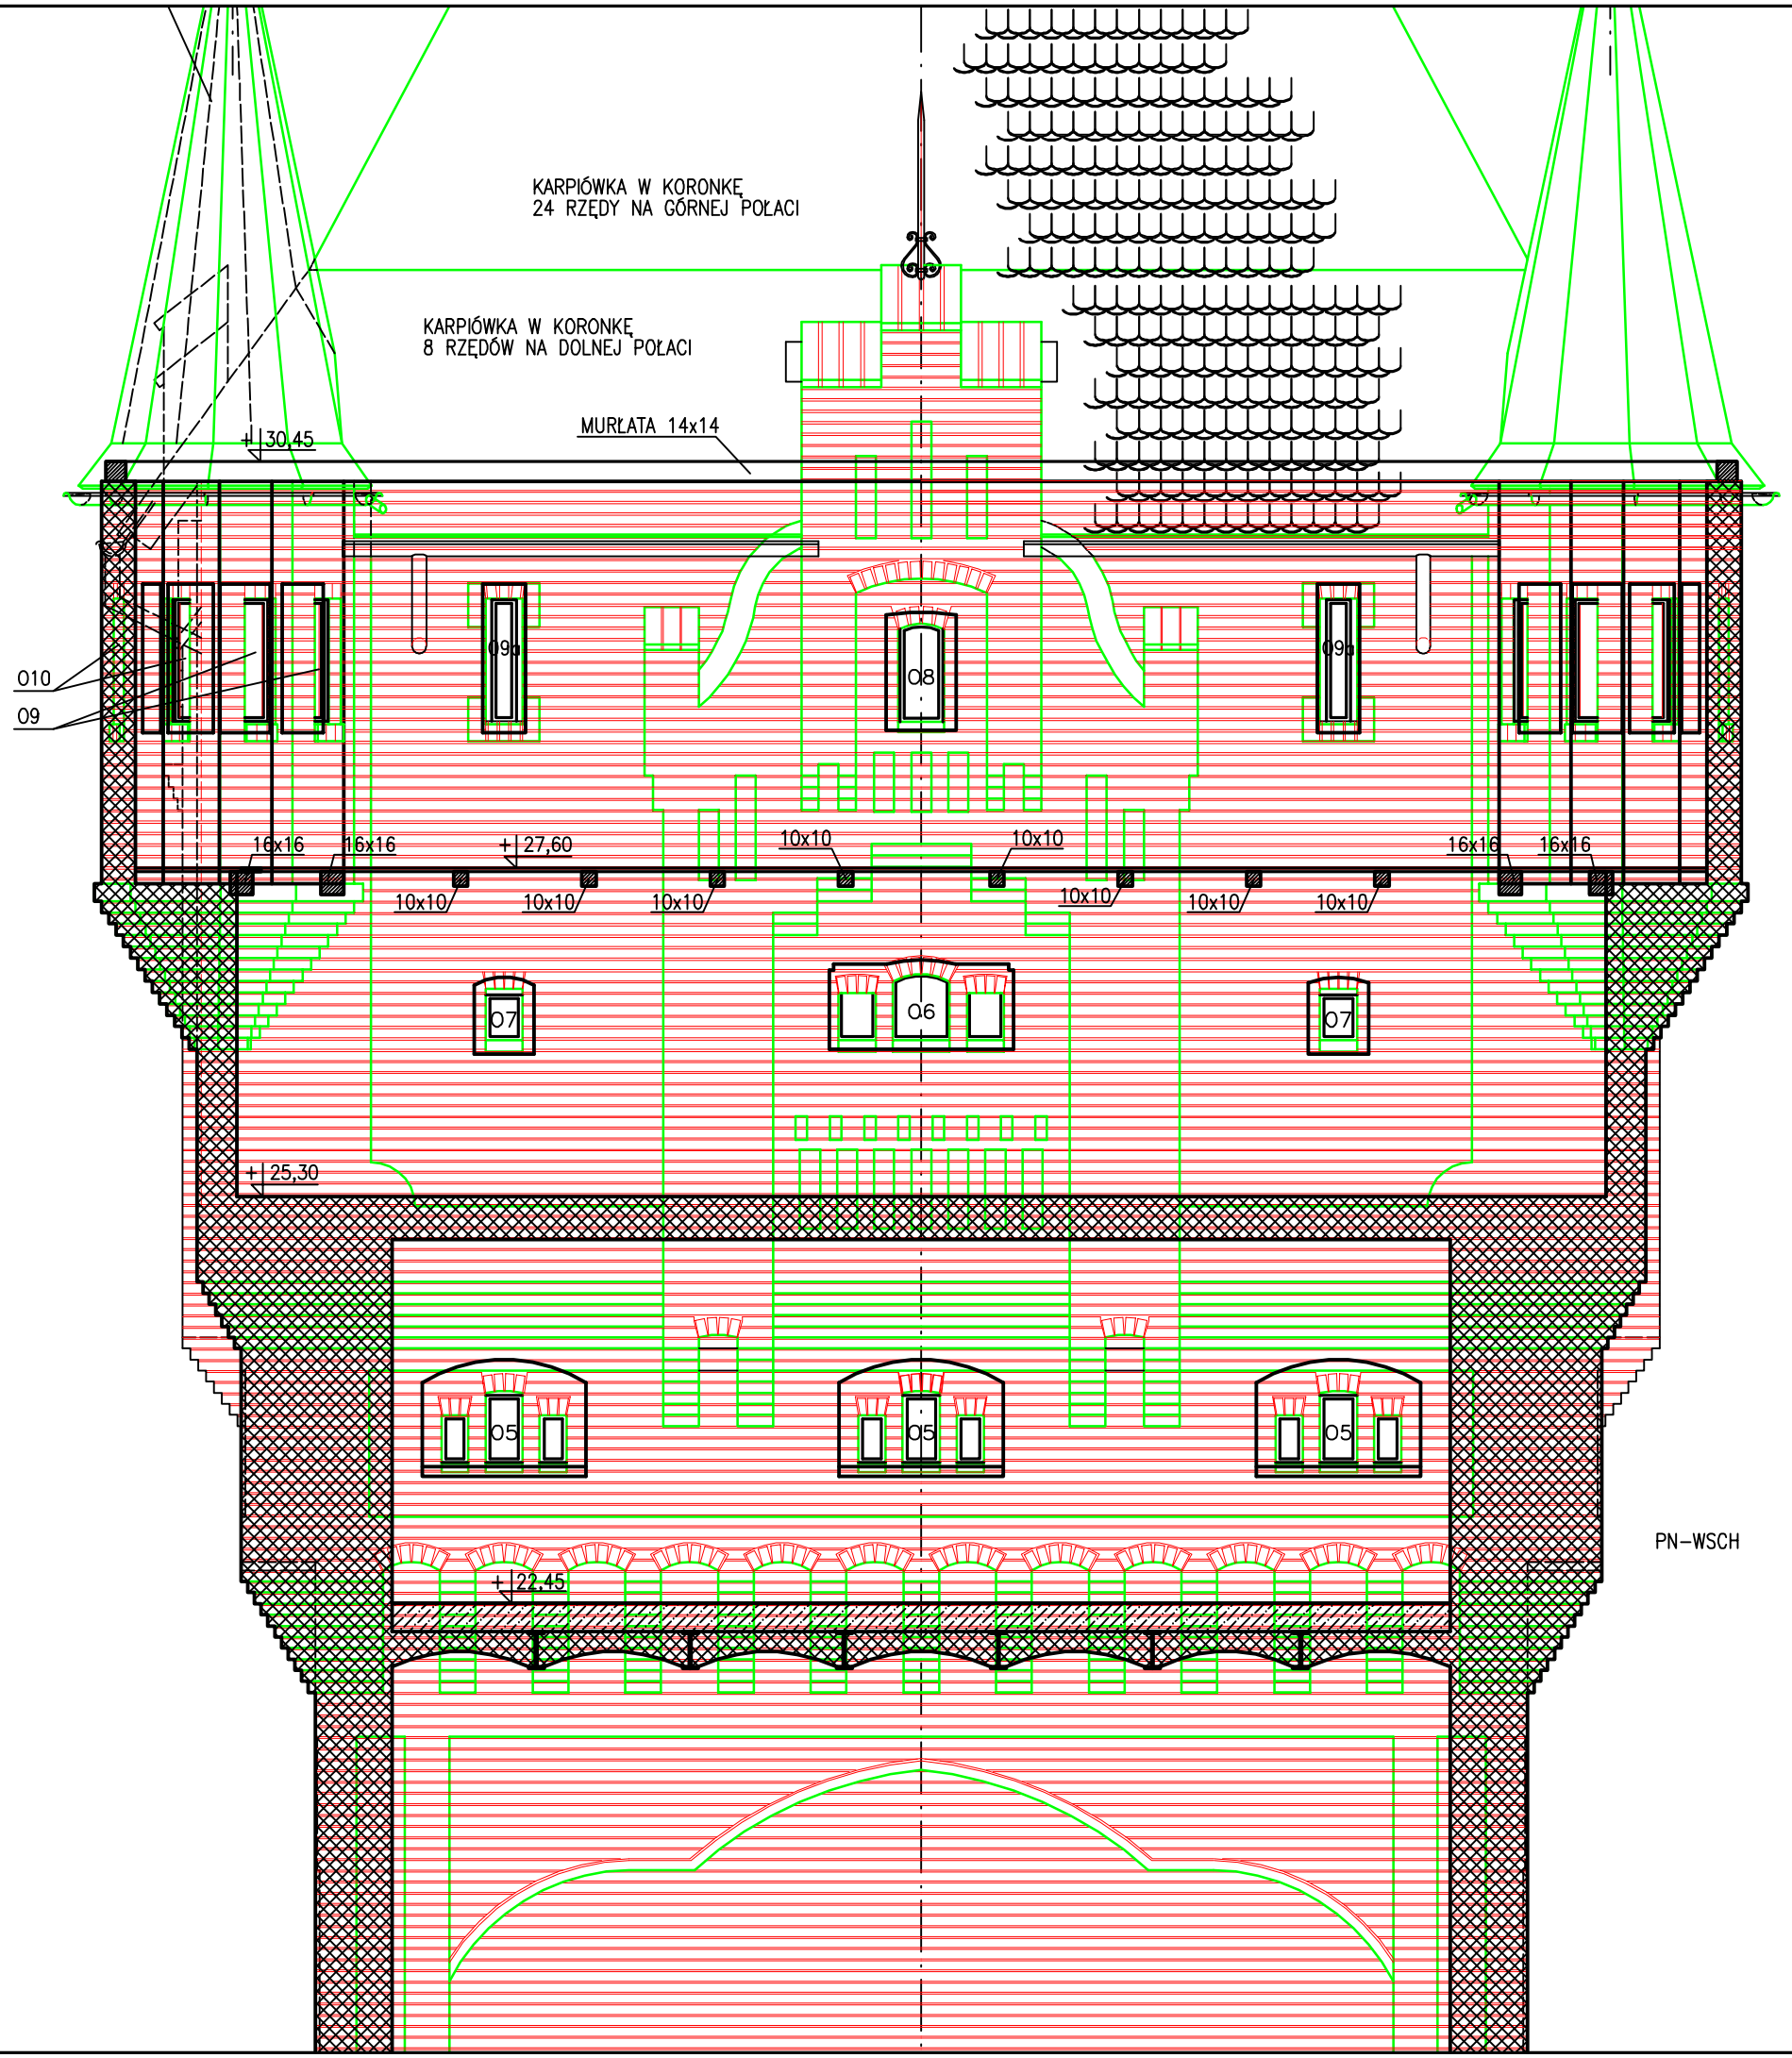

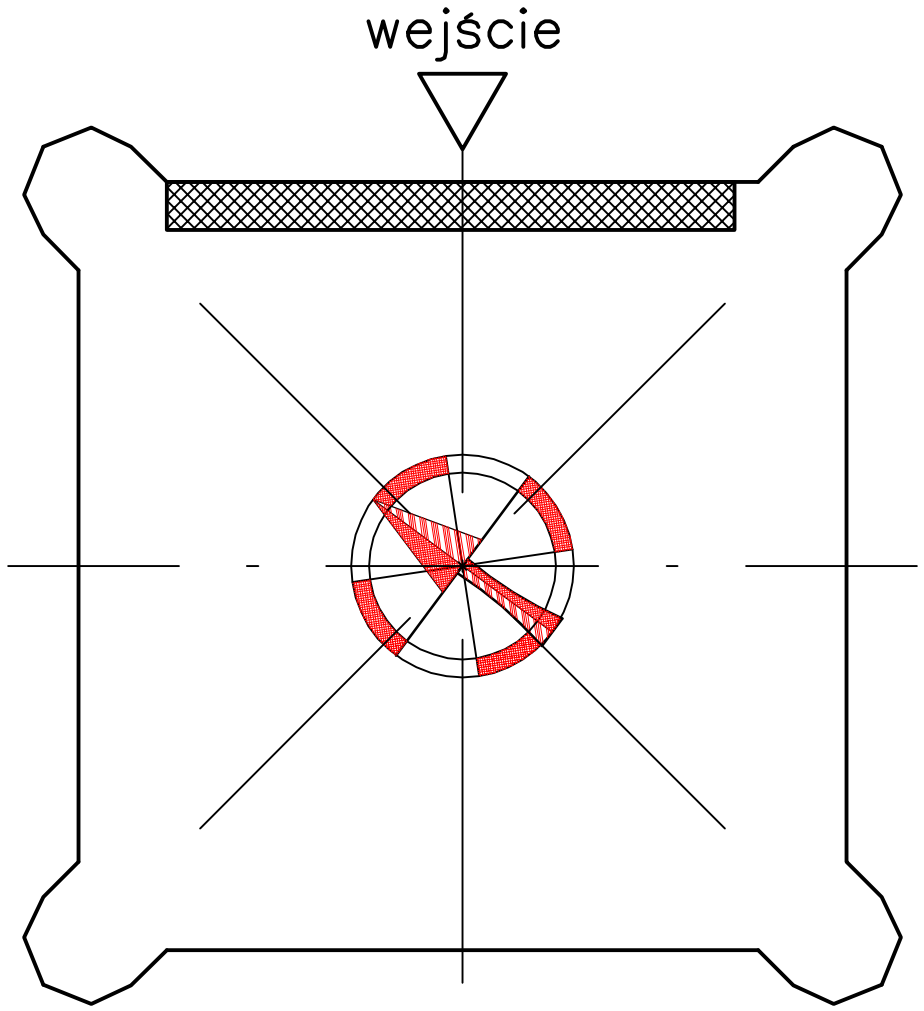

UWAGI:
1. RYSUNEK POKAZUJE WIDOK ŚCIANY OD WEWNĄTRZ (KOLOR CZARNY) NAŁOŻONY NA WIDOK Z ZEWNĄTRZ (KOLOR ZIELONY I CZERWONY).
2. KOLOREM CZERWONYM POKAZANO WARSTWY CEGIEŁ I SPOINY POZIOME.
3. KOLOREM ZIELONYM POKAZANO AKTYKULACJĘ MURU.
4. POMINIĘTO DREWNIANY SZKIELET Z KRAWĘDZIAKÓW 14x14, ZATOPIONY W ŚCIANIE OD WEWNĄTRZ, NA POŁOWĘ JEJ PODSTAWOWEJ GRUBOŚCI. SZKIELET TEN ZOSTANIE ROZPOZNANY W TRAKCIE ROBÓT, PO SKUCIU TYNKU WEWNĘTRZNEGO. (SZKIELET WYSTĘPUJE POWYŻEJ POZIOMU +25,30)

JEDNOSTKA PROJEKTOWANIA:	"PROJEKT" PRACOWNIA PROJEKTOWA BUDOWNICTWA TADEUSZ HAŁAS UL. ŁOMŻYŃSKA 10, 61-048 POZNAŃ
PODWYKONAWCZA JEDNOSTKA PROJEKTOWANIA:	AUTORSKIE STUDIO ARCHITEKTONICZNE WOJCIECH TKACZYK UL. LUDMIŁY 10, 61-054 POZNAŃ
OBIEKT BUDOWLANY:	WIEŻA CIŚNIEŃ W ŚREMIE UL. MICKIEWICZA, 63-100 ŚREM
NAZWA OPRACOWANIA:	PROJEKT BUDOWLANY REMONTU, MODERNIZACJI I ZABEZPIECZENIA GÓRNEJ CZĘŚCI WIEŻY
INWENTARYZACJA	0/42
NAZWA RYSUNKU:	KŁAD ŚCIANY PÓŁN.-WSCH.

nr rys.:

branża:	funkcja:	tytuł, imię i nazwisko:	specj. i nr upr.:	podpis:
architektura	inwentaryzacja i opracowanie	mgr inż. arch. WOJCIECH TKACZYK	architektoniczna 48/86 Pw	
konstrukcja	inwentaryzacja i opracowanie	mgr inż. TADEUSZ HAŁAS	konstr-inż,rzeczozn 4/67, 13/93	
	kreślił	mgr inż. arch. WOJCIECH TKACZYK	architektoniczna 48/86 Pw	

data: 2008 | skala: 1 : 50 | ARK. NR 60