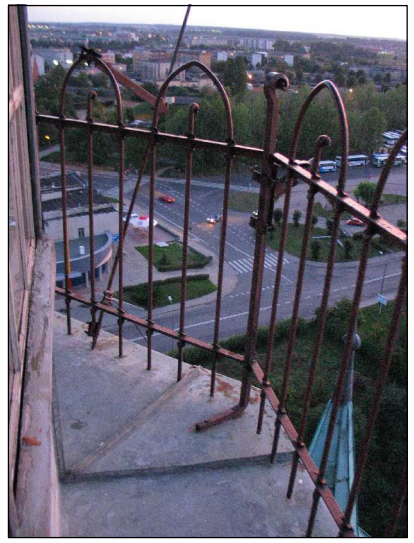

FOT. STAN ISTNIEJĄCY

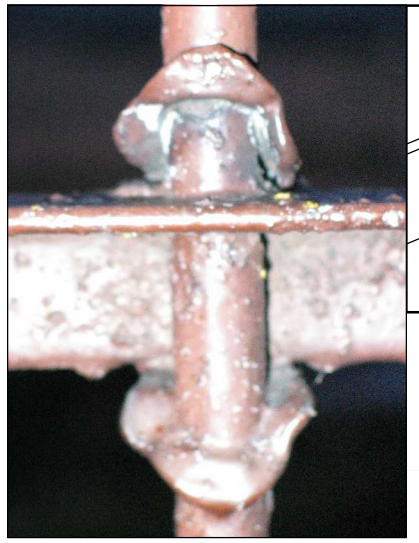

ROZETKA

POŁĄCZENIE
KĄTOWNIKÓW
NA SŁUPKU 1:2,5

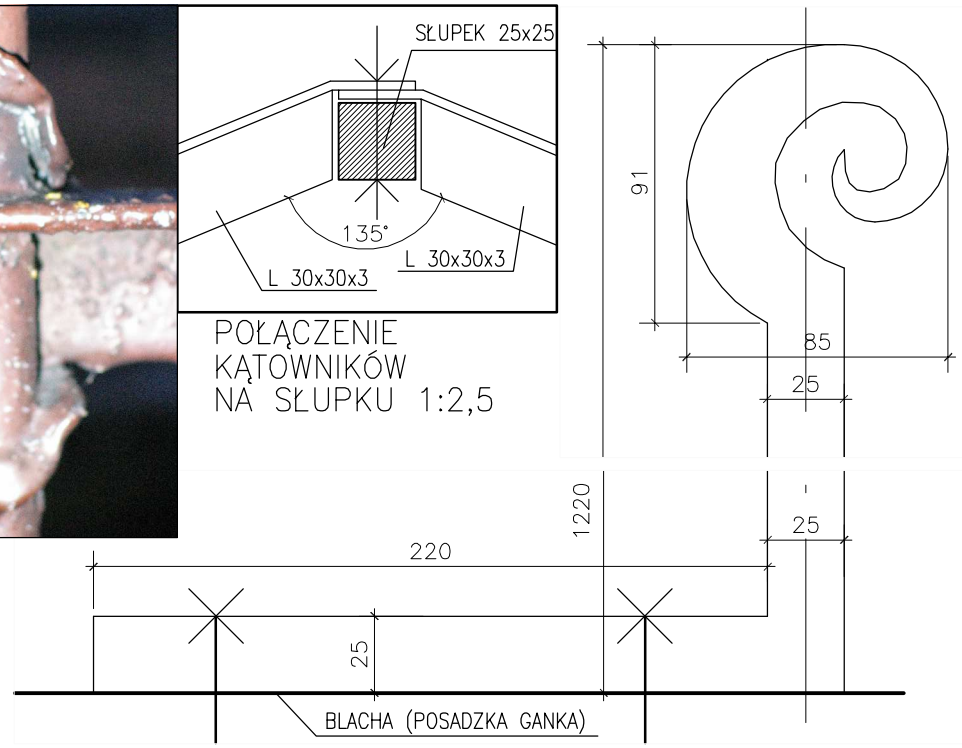

PROFIL SŁUPKA 1:2,5

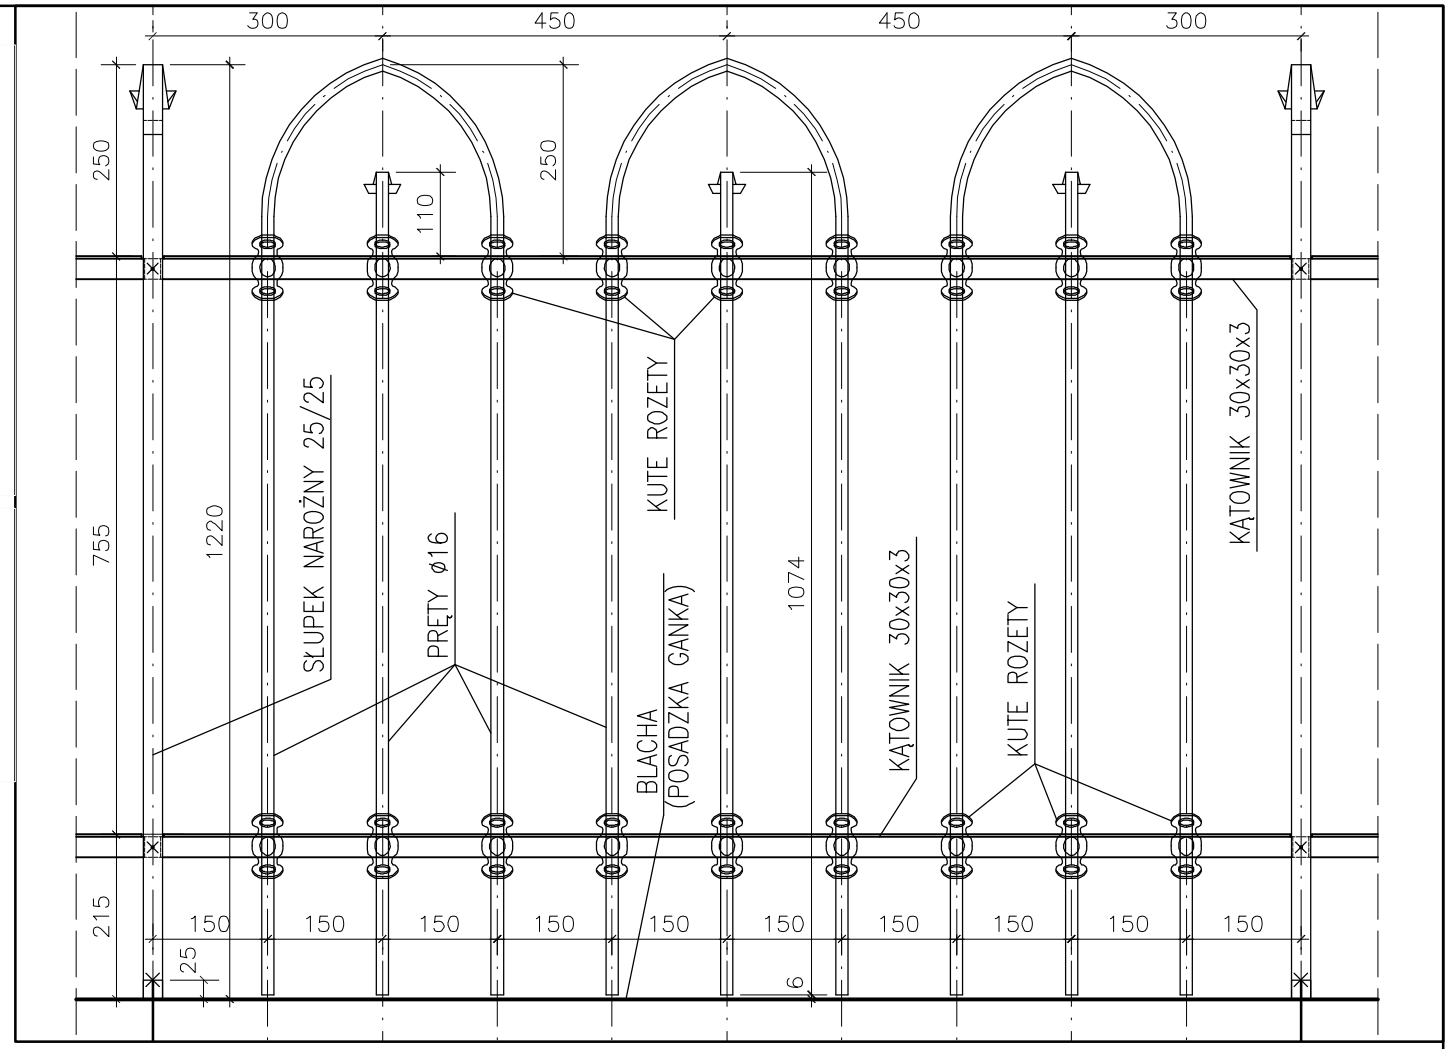

ROZWINIĘCIE POWTARZALNEGO PRZĘSŁA 1:10

RZUT 1:25

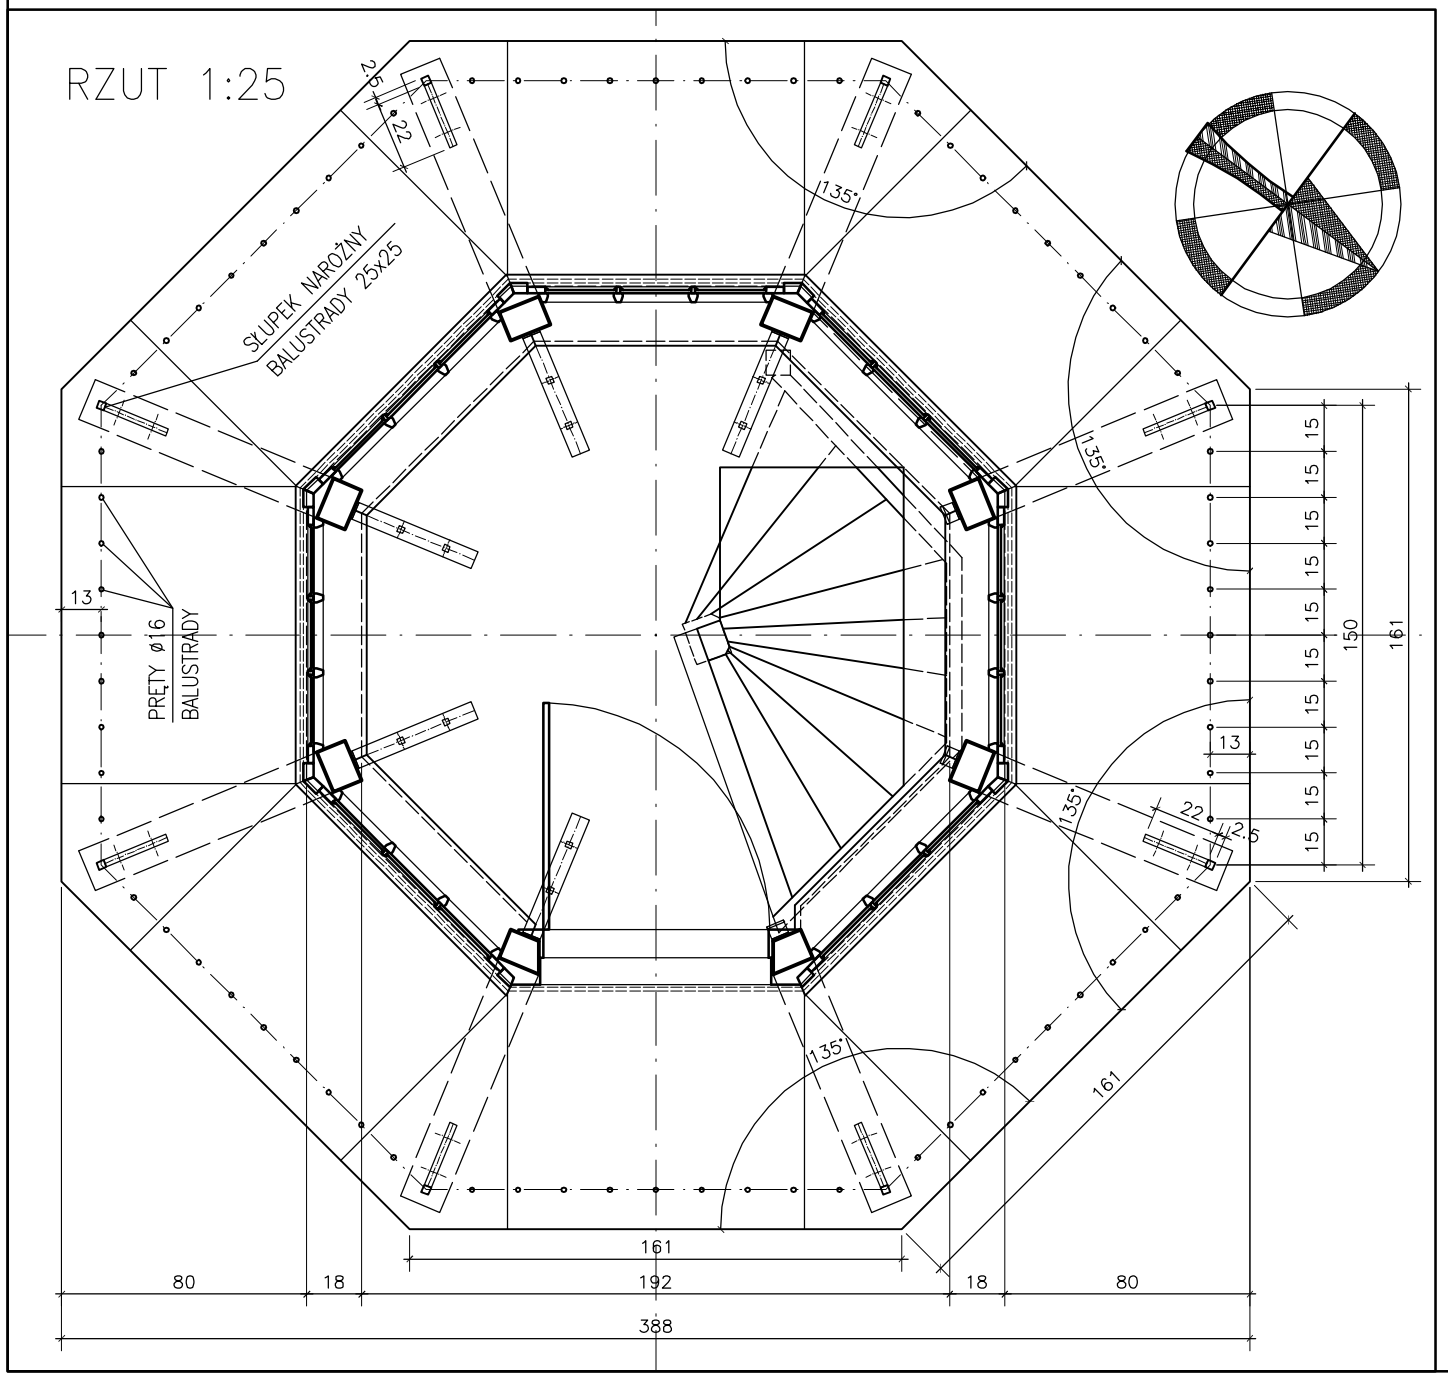

PROFIL ZAKOŃCZENIA PRĘTA
ROZWINIĘCIE ZAKOŃCZENIA PRĘTA
ROZWINIĘCIE ROZETY 1:2,5

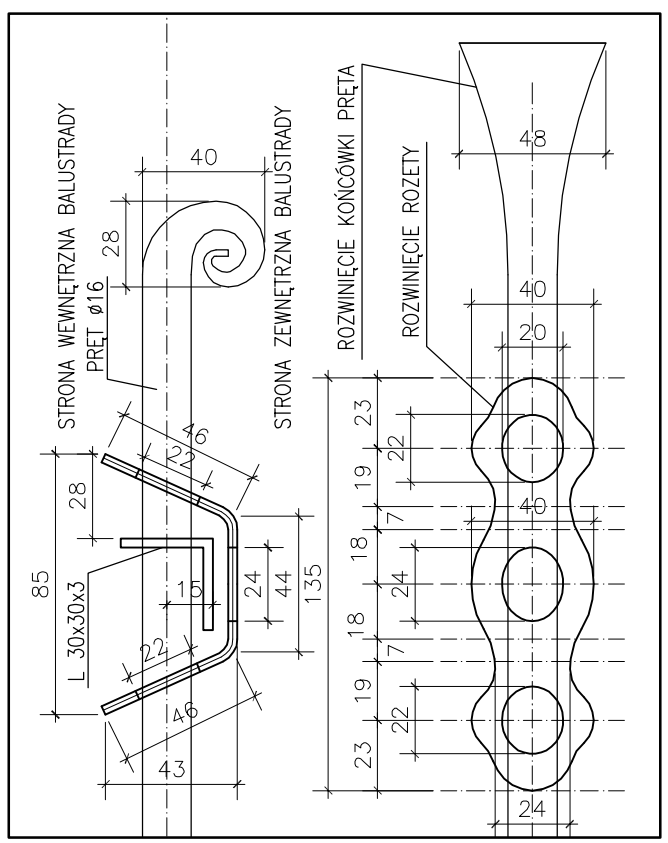

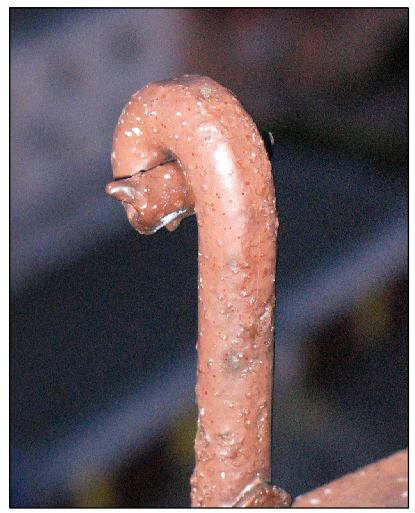

ZAKOŃCZENIE PRĘTA

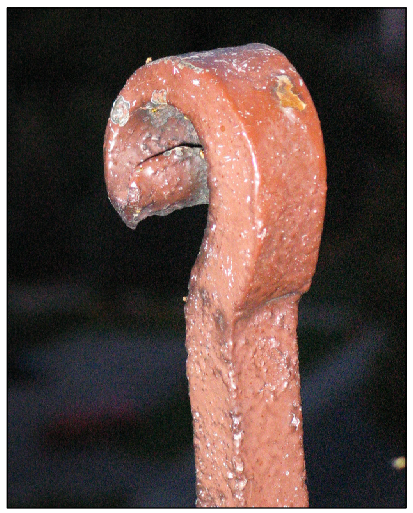

ZAKOŃCZENIE SŁUPKA NAROŻNEGO

JEDNOSTKA PROJEKTOWANIA:	"PROJEKT" PRACOWNIA PROJEKTOWA BUDOWNICTWA TADEUSZ HAŁAS UL. ŁOMŻYŃSKA 10, 61-048 POZNAŃ
PODWYKONAWCZA JEDNOSTKA PROJEKTOWANIA:	AUTORSKIE STUDIO ARCHITEKTONICZNE WOJCIECH TKACZYK UL. LUDMIŁY 10, 61-054 POZNAŃ
OBIEKT BUDOWLANY:	WIEŻA CIŚNIEŃ W ŚREMIE UL. MICKIEWICZA, 63-100 ŚREM
NAZWA OPRACOWANIA:	PROJEKT BUDOWLANY REMONTU, MODERNIZACJI I ZABEZPIECZENIA GÓRNEJ CZĘŚCI WIEŻY
INWENTARYZACJA	0/25 (nr rys.)
NAZWA RYSUNKU:	STAN ISTNIEJĄCY BALUSTRADA GANKA LATARNI

branża:	funkcja:	tytuł, imię i nazwisko:	specj. i nr upr.:	podpis:
architektura	inwentaryzacja i opracowanie	mgr inż. arch. WOJCIECH TKACZYK	architektoniczna 48/86 Pw	
konstrukcja	inwentaryzacja i opracowanie	mgr inż. TADEUSZ HAŁAS	konstr-inż,rzeczozn. 4/67, 13/93	
	kreślił	mgr inż. arch. WOJCIECH TKACZYK	architektoniczna 48/86 Pw	

data: 2005/2008 | skala: 1:25, 1:10, 1:2,5 | ARK. NR 43