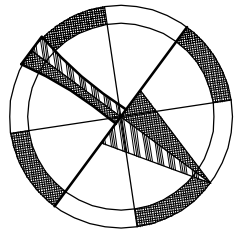

RĄBKI STOJĄCE ŁĄCZĄCE ARKUSZE BLACHY POSADZKI GANKA

OTWÓR SCHODÓW W POSADZCE ZAMYKANY KLAPĄ DREWNIANĄ NA ZAWIASACH MOCOWANYCH DO KRAWĘDZI

DREWNIANA PODŁOGA Z DESEK 32mm UKŁADANYCH W KLINY

BELKA 16/14 KONSTRUKCJA WSPORCZA GANKA WIDOKOWEGO

SŁUPKI DREWN. 14/10 KONSTRUKCJA NOŚNA LATARNI

BELKA 16/14 KONSTRUKCJA WSPORCZA GANKA WIDOKOWEGO

BELKA 16/14 KONSTRUKCJA WSPORCZA GANKA WIDOKOWEGO

DREWN. SŁUPKI MASKUJĄCE NAROŻE

WEWN. KRAWĘDŹ ŚCIANKI PODOKIENNEJ

WEWN. KRAWĘDŹ DREWN. PARAPETU (H=2 cm, B=14cm)

KRAWĘDZIE DREWN. RAMY OKNA (OKNO STAŁE)

KRAWĘDŹ ZEWN. BLASZANEJ OKŁADZINY ŚCIANKI PODOKIENNEJ ARKUSZE BLACHY ŁĄCZONE W NAROŻACH NA PIONOWE RĄBKI STOJĄCE

OBWIEDNIA ZEWN. DREWN. OKŁADZINY ŚCIANKI NADOKIENNEJ

ZEWN. KRAWĘDŹ DREWN. OPASKI NADPROŻA (H=8 cm, Bd=2,5cm, Bg=3,2cm)

ZEWN. KRAWĘDŹ DREWN. PARAPETU (H=6,5 cm, B=4cm)

60x8 mm KOTWIĄCY SŁUPKI LATARNI PROWADZONY PIONOWO W DÓŁ

WYMIARY WEWN. PARAPETU DREWNIANEGO

GRUBOŚĆ ŚCIANKI PODOKIENNEJ WYKOŃCZENIOWA

WYMIARY ZEWN. DREWNIANEJ LISTWY PARAPETOWEJ

GRUBOŚĆ ŚCIANKI NADOKIENNEJ WYKOŃCZENIOWA

ODLEGŁOŚĆ DO KRAWĘDZI DREWN. OPASKI NADPROŻA

WYMIARY ZEWN. DREWN. OPASKI NADPROŻA (SZEROKOŚĆ MIERZONA OD KRAW. RAMY OKNA)

25x25 mm KOTWIENIE SŁUPKA BALUSTRADY

25x25 mm SŁUPEK BALUSTRADY

∅ 16 mm PRĘTY BALUSTRADY

60x8 mm KOTWIĄCY SŁUPKI LATARNI

POSADZKA GANKA BLACHA OCYNKOWANA

BELKA 16/14 KONSTRUKCJA WSPORCZA GANKA WIDOKOWEGO

OTWÓR W STROPIE +37,47

+37,47

+22,40

±0,00

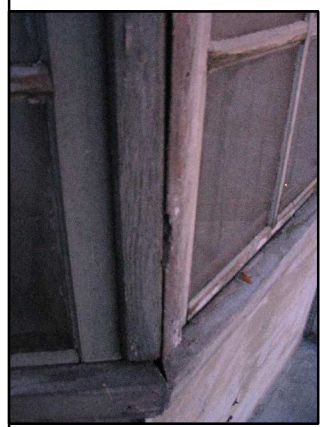

ZEWNĘTRZNY PARAPET OKIENNY LATARNI

FOT. STAN ISTNIEJĄCY ŚCIANA ZEWN. NADOKIENNA LATARNI I SUFIT GANKA

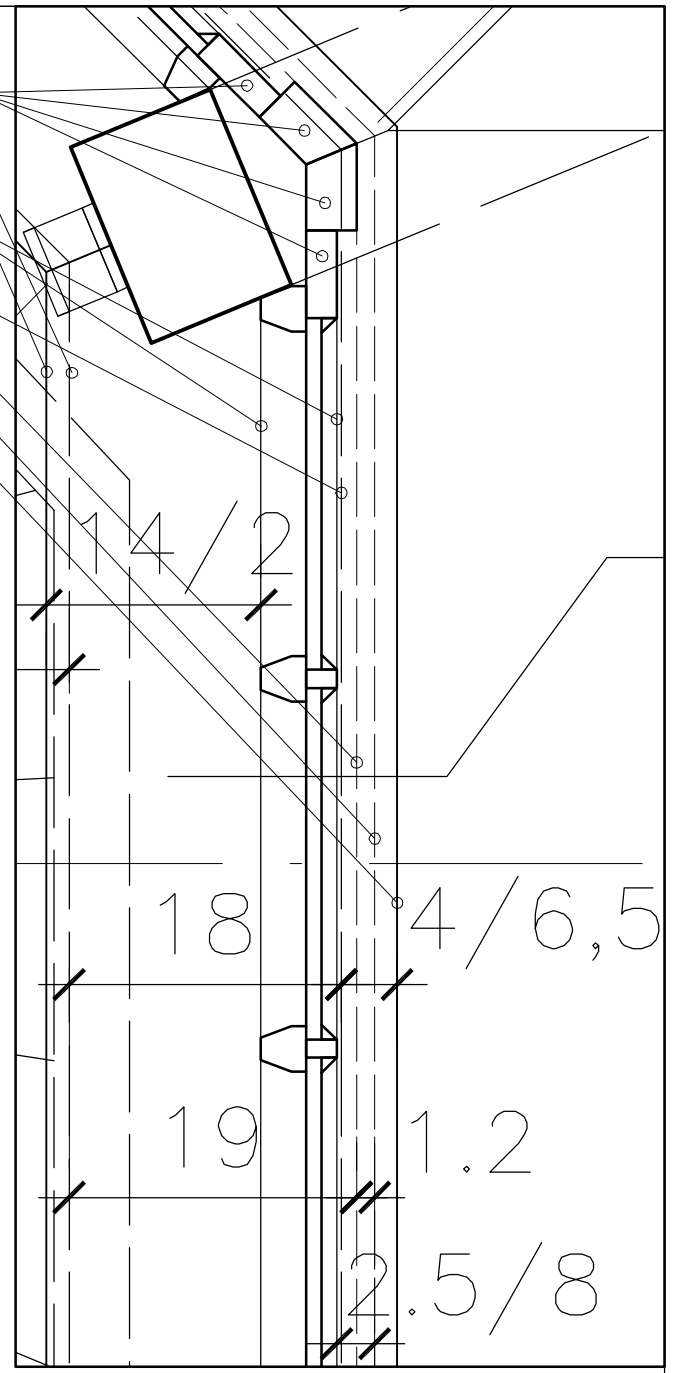

WYCINEK RZUTU, SKALA 1:5

UWAGA:
PODANE WYMIARY ISTNIEJĄCYCH ŚCIAN ZEWNĘTRZNYCH SĄ USREDNIONYMI WYMIARAMI Z POMIARÓW INWENTARYZACYJNYCH I PIERWOTNEJ DOKUMENTACJI, PRZY UWZGLĘDNIENIU MODUŁU CEGŁY 25x12x6,5 cm, SPOINY 1 cm I PRZY ZAŁOŻENIU SYMETRYCZNOŚCI RZUTU WZGLĘDEM ŚRODKA GEOMETRYCZNEGO. WYMIARY RZECZYWISTE WYKAZUJĄ ODSTĘPSTWA OD ZASADY SYMETRII RÓŻNE DLA KAŻDEJ ŚCIANY. SĄ ONE UJĘTE W ODRĘBNEJ INWENTARYZACJI GEODEZYJNEJ.

JEDNOSTKA PROJEKTOWANIA:	"PROJEKT" PRACOWNIA PROJEKTOWA BUDOWNICTWA TADEUSZ HAŁAS UL. ŁOMŻYŃSKA 10, 61-048 POZNAŃ
PODWYKONAWCZA JEDNOSTKA PROJEKTOWANIA:	AUTORSKIE STUDIO ARCHITEKTONICZNE WOJCIECH TKACZYK UL. LUDMIŁY 10, 61-054 POZNAŃ
OBIEKT BUDOWLANY:	WIEŻA CIŚNIEŃ W ŚREMIE UL. MICKIEWICZA, 63-100 ŚREM
NAZWA OPRACOWANIA:	PROJEKT BUDOWLANY REMONTU, MODERNIZACJI I ZABEZPIECZENIA GÓRNEJ CZĘŚCI WIEŻY

INWENTARYZACJA

0/14

nr rys.:

NAZWA RYSUNKU: STAN ISTNIEJĄCY-POZIOM m-m
RZUT LATARNI

branża:	funkcja:	tytuł, imię i nazwisko:	specj. i nr upr.:	podpis:
architektura	inwentaryzacja i opracowanie	mgr inż. arch. WOJCIECH TKACZYK	architektoniczna 48/86 Pw	
konstrukcja	inwentaryzacja i opracowanie	mgr inż. TADEUSZ HAŁAS	konstr-inż,rzeczozn. 4/67, 13/93	
	kreślił	mgr inż. arch. WOJCIECH TKACZYK	architektoniczna 48/86 Pw	

data: 2005/2008 | skala: 1 : 20 | ARK. NR 32

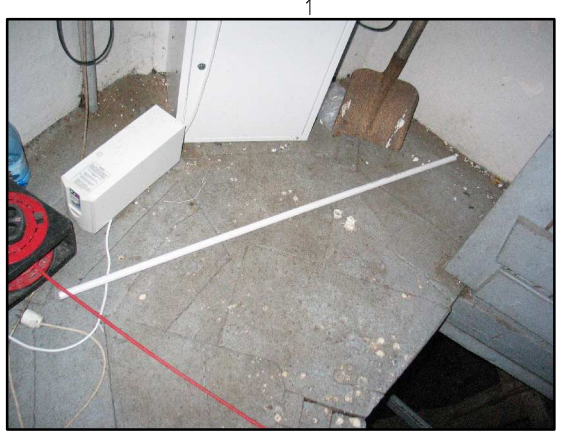

POSADZKA WNĘTRZA LATARNI

KOTWIENIE SŁUPKA LATARNI

PARAPET OKIENNY WEWNĄTRZ LATARNI

OKNA I SUFIT LATARNI

NADPROŻE OKIENNE LATARNI