




	Szer.	Wys.
01	210	150
02	140	150
03	115	135
04	50	50
05	35	35
06	70	220
07	120	70
08	120	150
09	80	128

Projektowanie Doradztwo Techniczne Zbigniew Gabarkiewicz 61-501 Poznań, ul. Dolna Włoka 89/VIII, 061/8740891, 0601/861 150, biuro@ekoprojekt.pl	
Investor	Gmina Śrem
Objekt	ul. Powstańców Wielkopolskich 10, Śrem
Temat opracowania	Termomodernizacja budynku
Temat rysunku	Elewacje Północna - inwentaryzacja
Projektował	arch. Mariusz Sawicki
Opracował	Karol Wicłacz
Skala: 1:100 Str. nr 1	

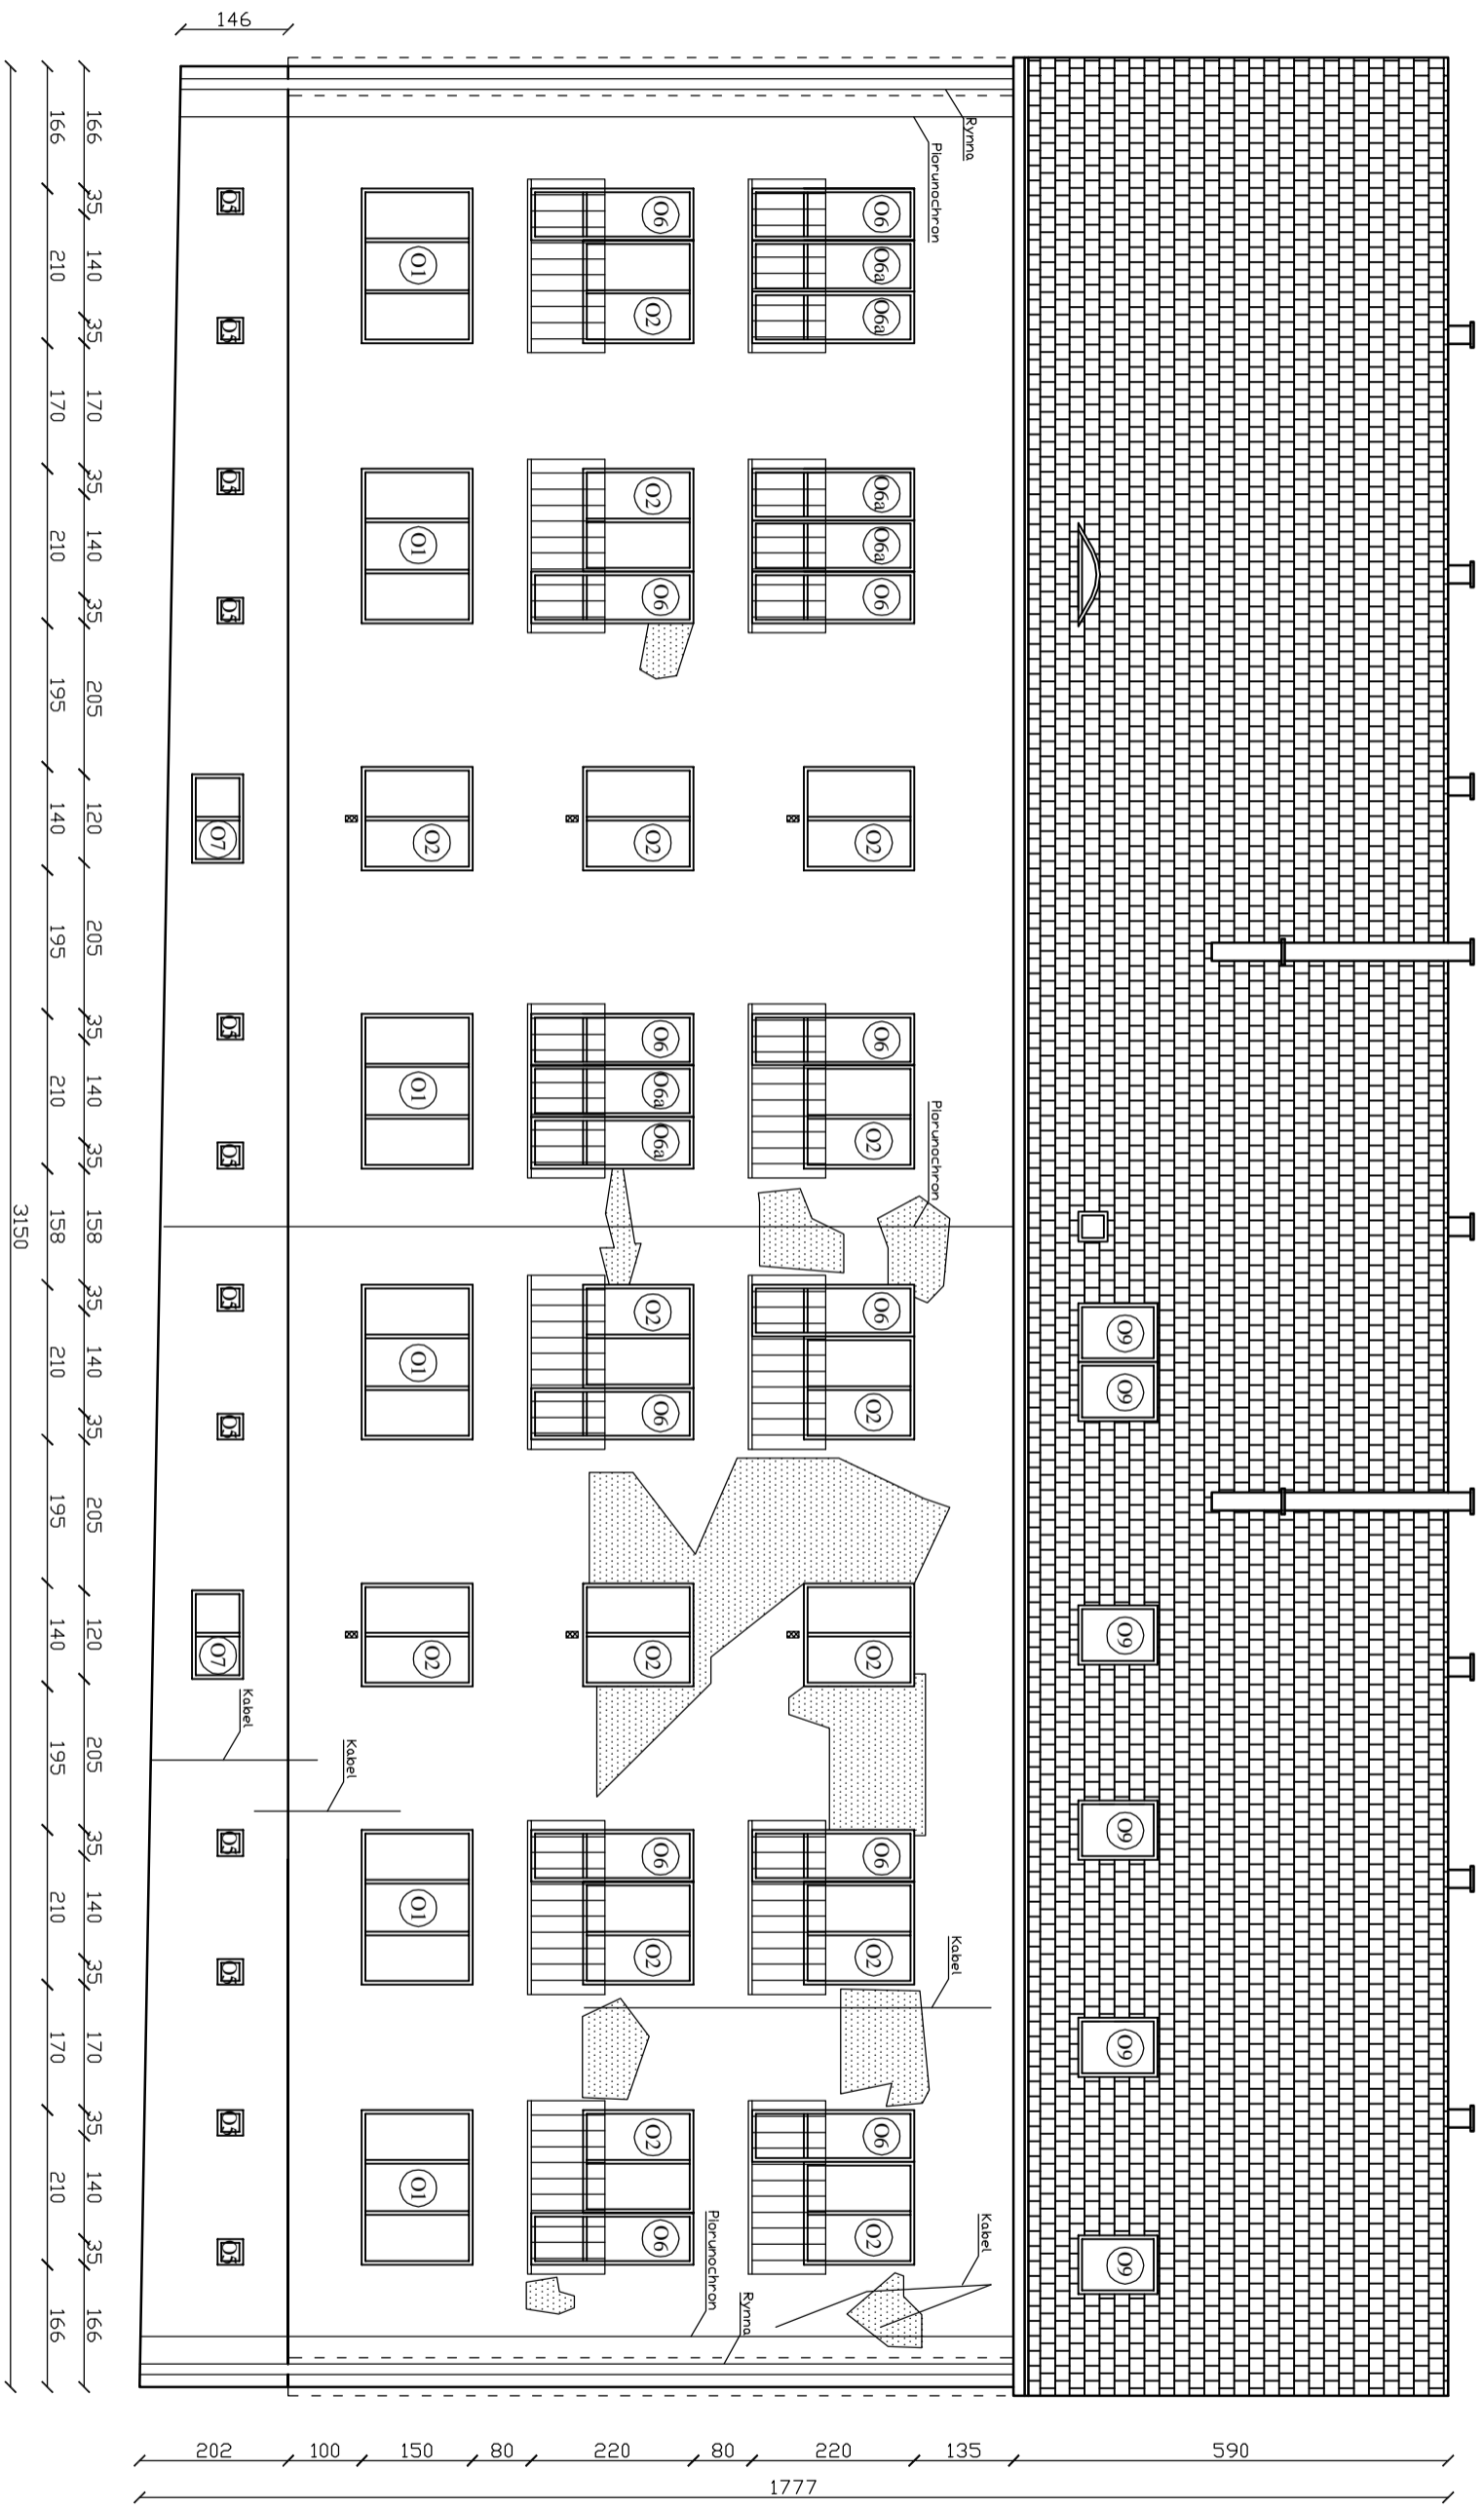

	Szer.	Wys.
01	210	150
02	140	150
03	115	135
04	50	50
05	35	35
06	70	220
07	120	70
08	120	150
09	80	128

Projektowanie Doradztwo Techniczne Zbigniew Gabarkiewicz 61-501 Poznań, ul. Dolna Włoka 89/VIII, 061/8740891, 0601861150, biuro@ekoprojekt.pl	
Investor	Gmina Śrem
Obiekt	ul. Powstańców Wielkopolskich 10, Śrem
Temat opracowania	Termomodernizacja budynku
Temat rysunku	Elewacje Południowa - Inwentaryzacja
Projektował	arch. Marcin Sawicki
Opracował	Karol Wicłacz
Skala: 1:100	
Rys. nr 2	

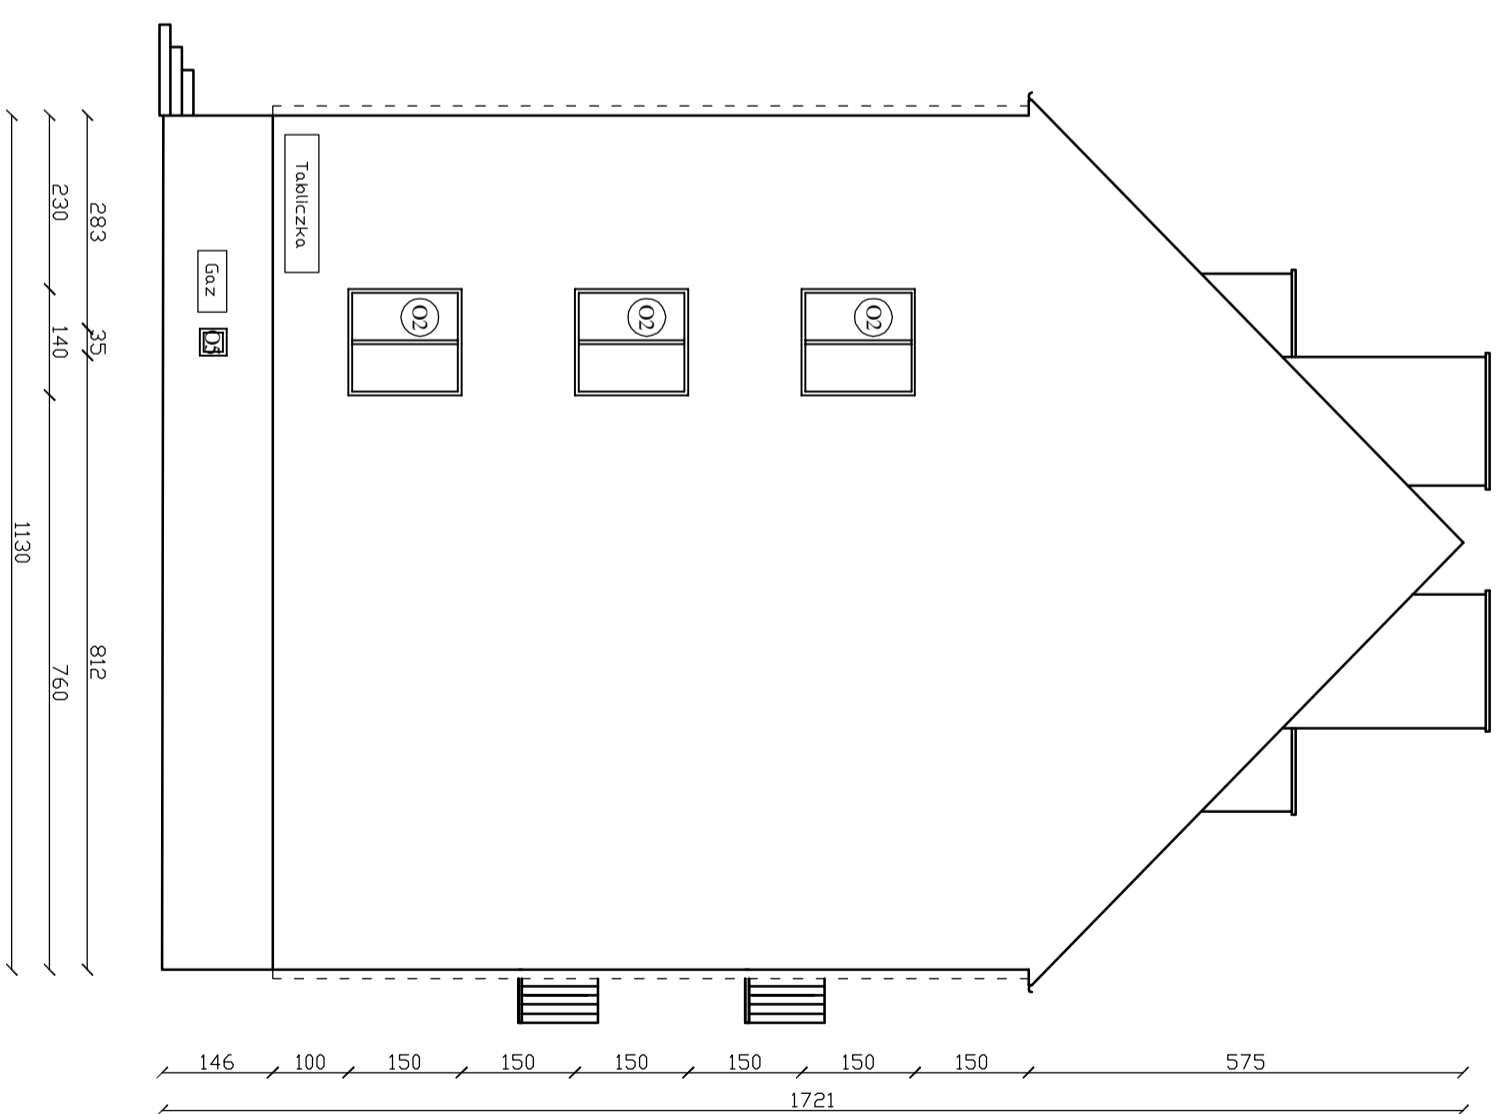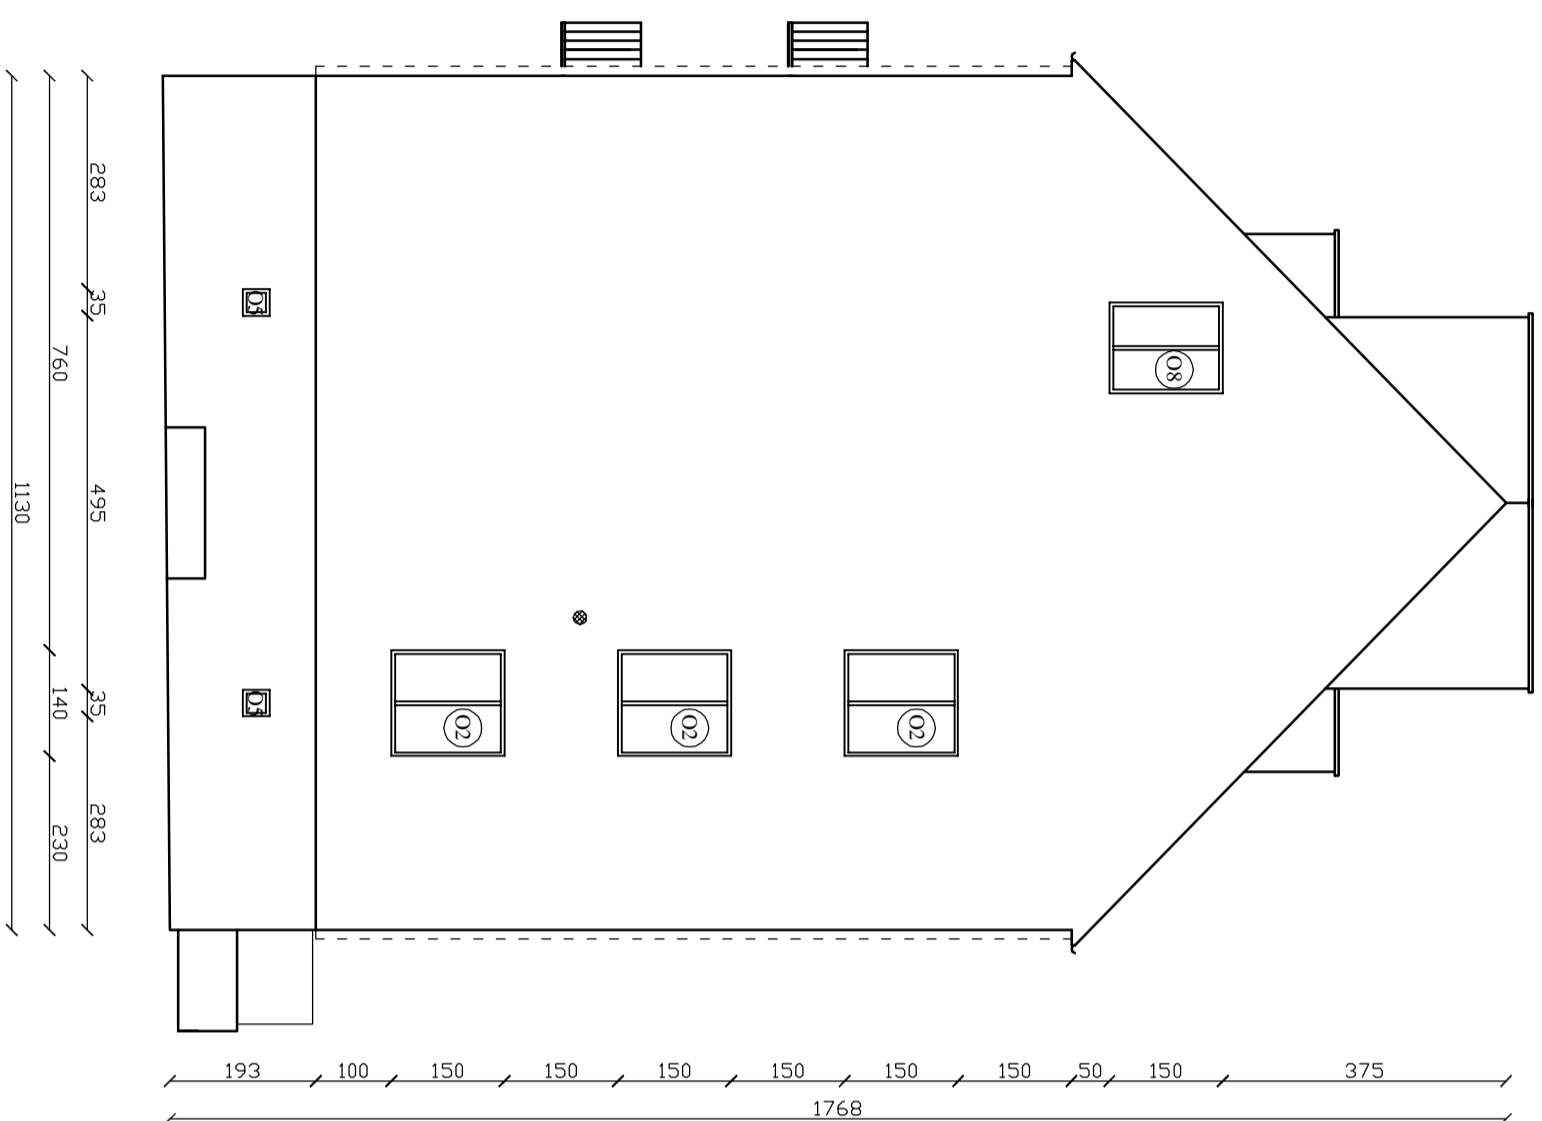

	Szer.	Wys.
01	210	150
02	140	150
03	115	135
04	50	50
05	35	35
06	70	220
07	120	70
08	120	150
09	80	128

Projektowanie Doradztwo Techniczne Zbigniew Gabarkiewicz 61-501 Poznań, ul. Dolna Włoka 89/VIII, 0618740891, 0601861150, biuro@ekoproda.pl		Skala: 1:100 Rys. nr 3
Inwestor	Gmina Śrem	
Opiekt	ul. Powstańców Wielkopolskich 10, Śrem	
Temat opracowania	Termomodernizacja budynku	
Temat rysunku	Elewacje Zachodnia i Wschodnia - Inwentaryzacja	
Projektował	arch. Mariusz Sawicki	
Opracował	Karol Wichlacz	



Tynk StoColor kolor: 31405

Tynk StoColor kolor: 31307

Tynk StoColor kolor: 32133

Tynk StoColor kolor: 32132

Projektowanie Doradztwo Techniczne Zbigniew Grabarkiewicz 61-501 Poznań, ul. Dolna Wilda 88/VIII, 061/8740681, 0601861150, biuro@ekoprodet.pl		
Inwestor	Gmina Śrem	
Obiekt	ul. Powstańców Wielkopolskich 10, Śrem	
Temat opracowania	Termomodernizacja	
Temat rysunku	Elewacja Północna - kolorystyka	
Projektował Opracował	arch. Mariusz Sawicki Paweł Brzykcy	Skala 1:100 rys. nr 4




Tynk StoColor kolor: 31404

Tynk StoColor kolor: 32133


Tynk StoColor kolor: 31307

Tynk StoColor kolor: 32132

Projektowanie Doradztwo Techniczne Zbigniew Grabarkiewicz 61-501 Poznań, ul. Dolna Wilda 88/VIII, 061/8740681, 0601861150, biuro@ekoprodet.pl		
Inwestor	Gmina Śrem	
Obiekt	ul. Powstańców Wielkopolskich 10, Śrem	
Temat opracowania	Termomodernizacja	
Temat rysunku	Elewacja Południowa - kolorystyka	
Projektował	arch. Mariusz Sawicki	Skala 1:100 rys. nr 5
Opracował	Paweł Brzykcy	

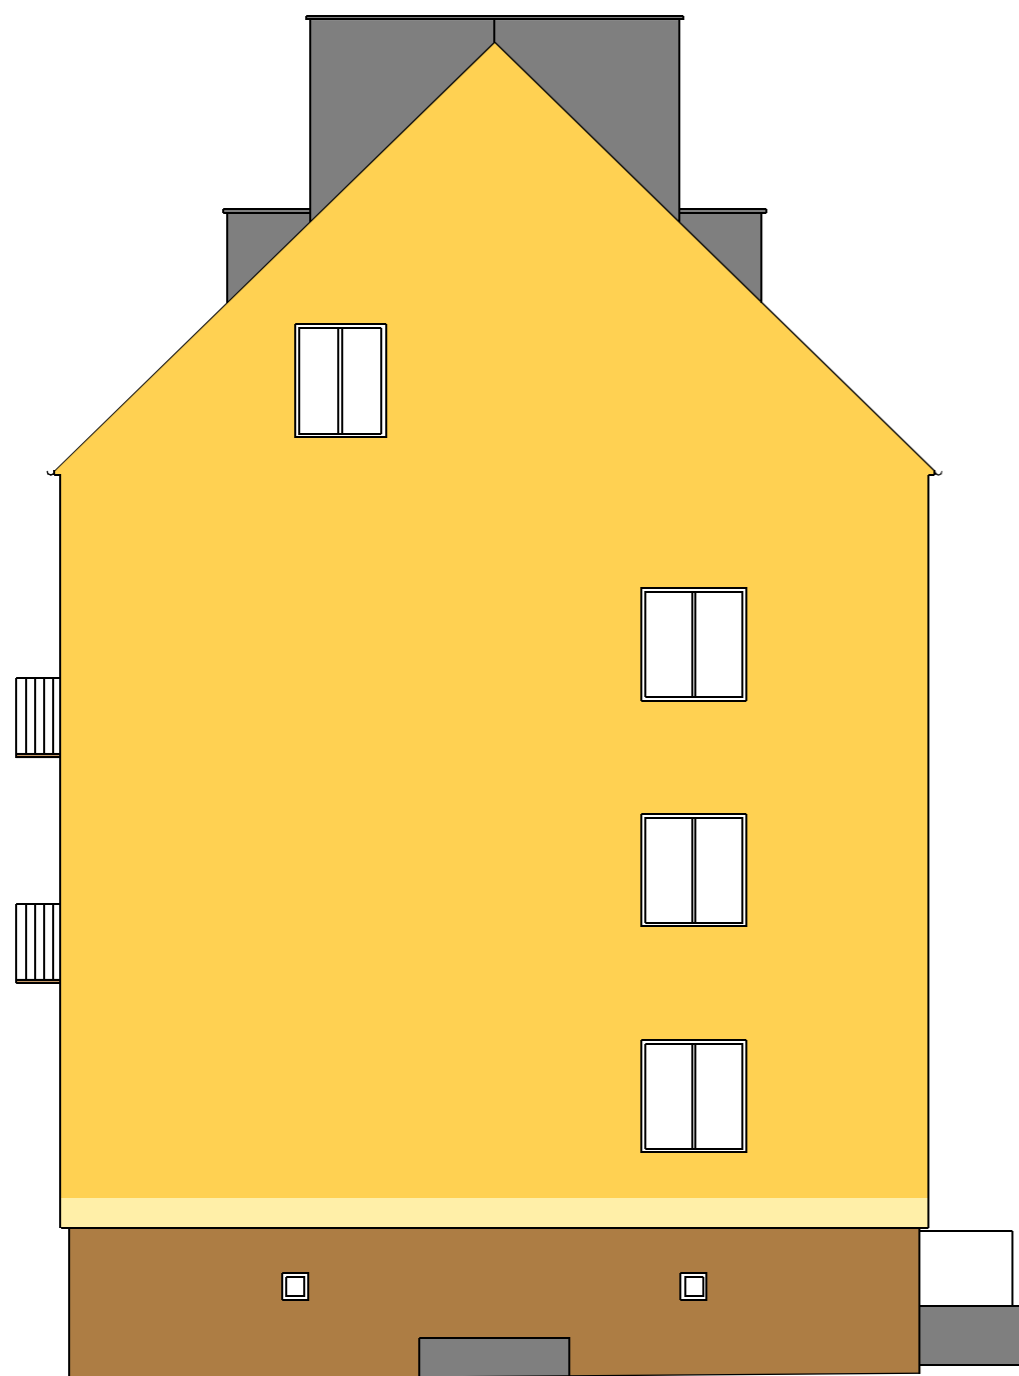

ELEWACJA ZACHODNIA

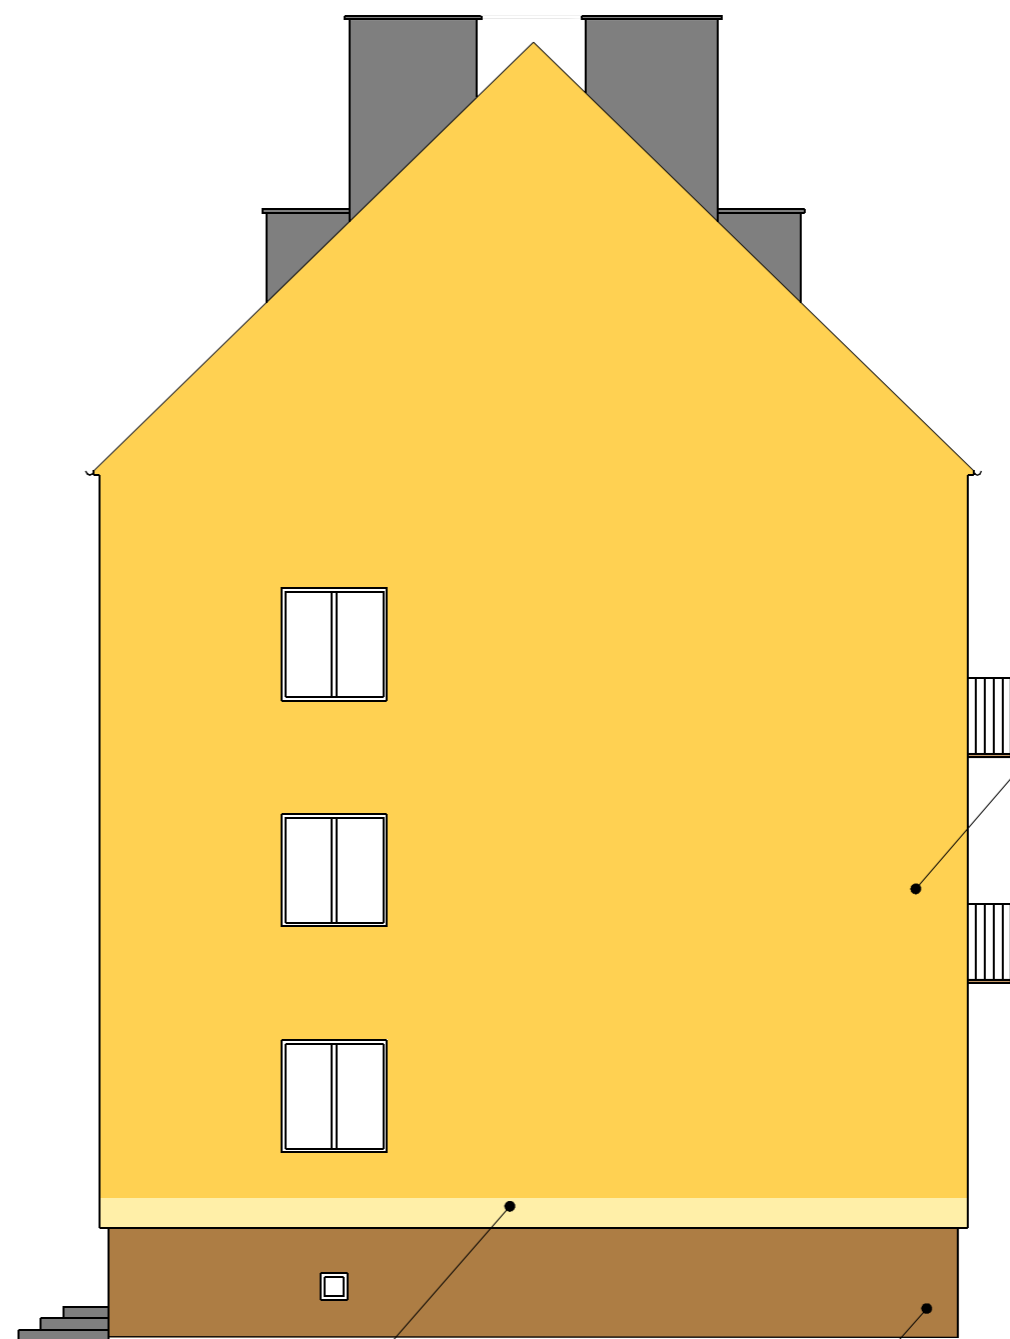


ELEWACJA WSCHODNIA

Tynk StoColor kolor: 31404

Tynk StoColor kolor: 31307

Tynk StoColor kolor: 32132


Projektowanie Doradztwo Techniczne Zbigniew Grabarkiewicz 61-501 Poznań, ul. Dolna Wilda 88/VIII, 061/8740681, 0601861150, biuro@ekoprodet.pl		
Inwestor	Gmina Śrem	
Obiekt	ul. Powstańców Wielkopolskich 10, Śrem	
Temat opracowania	Termomodernizacja	
Temat rysunku	Elewacja Zachodnia i Wschodnia - kolorystyka	
Projektował	arch. Mariusz Sawicki	Skala 1:100 rys. nr 6
Opracował	Paweł Brzykcy	

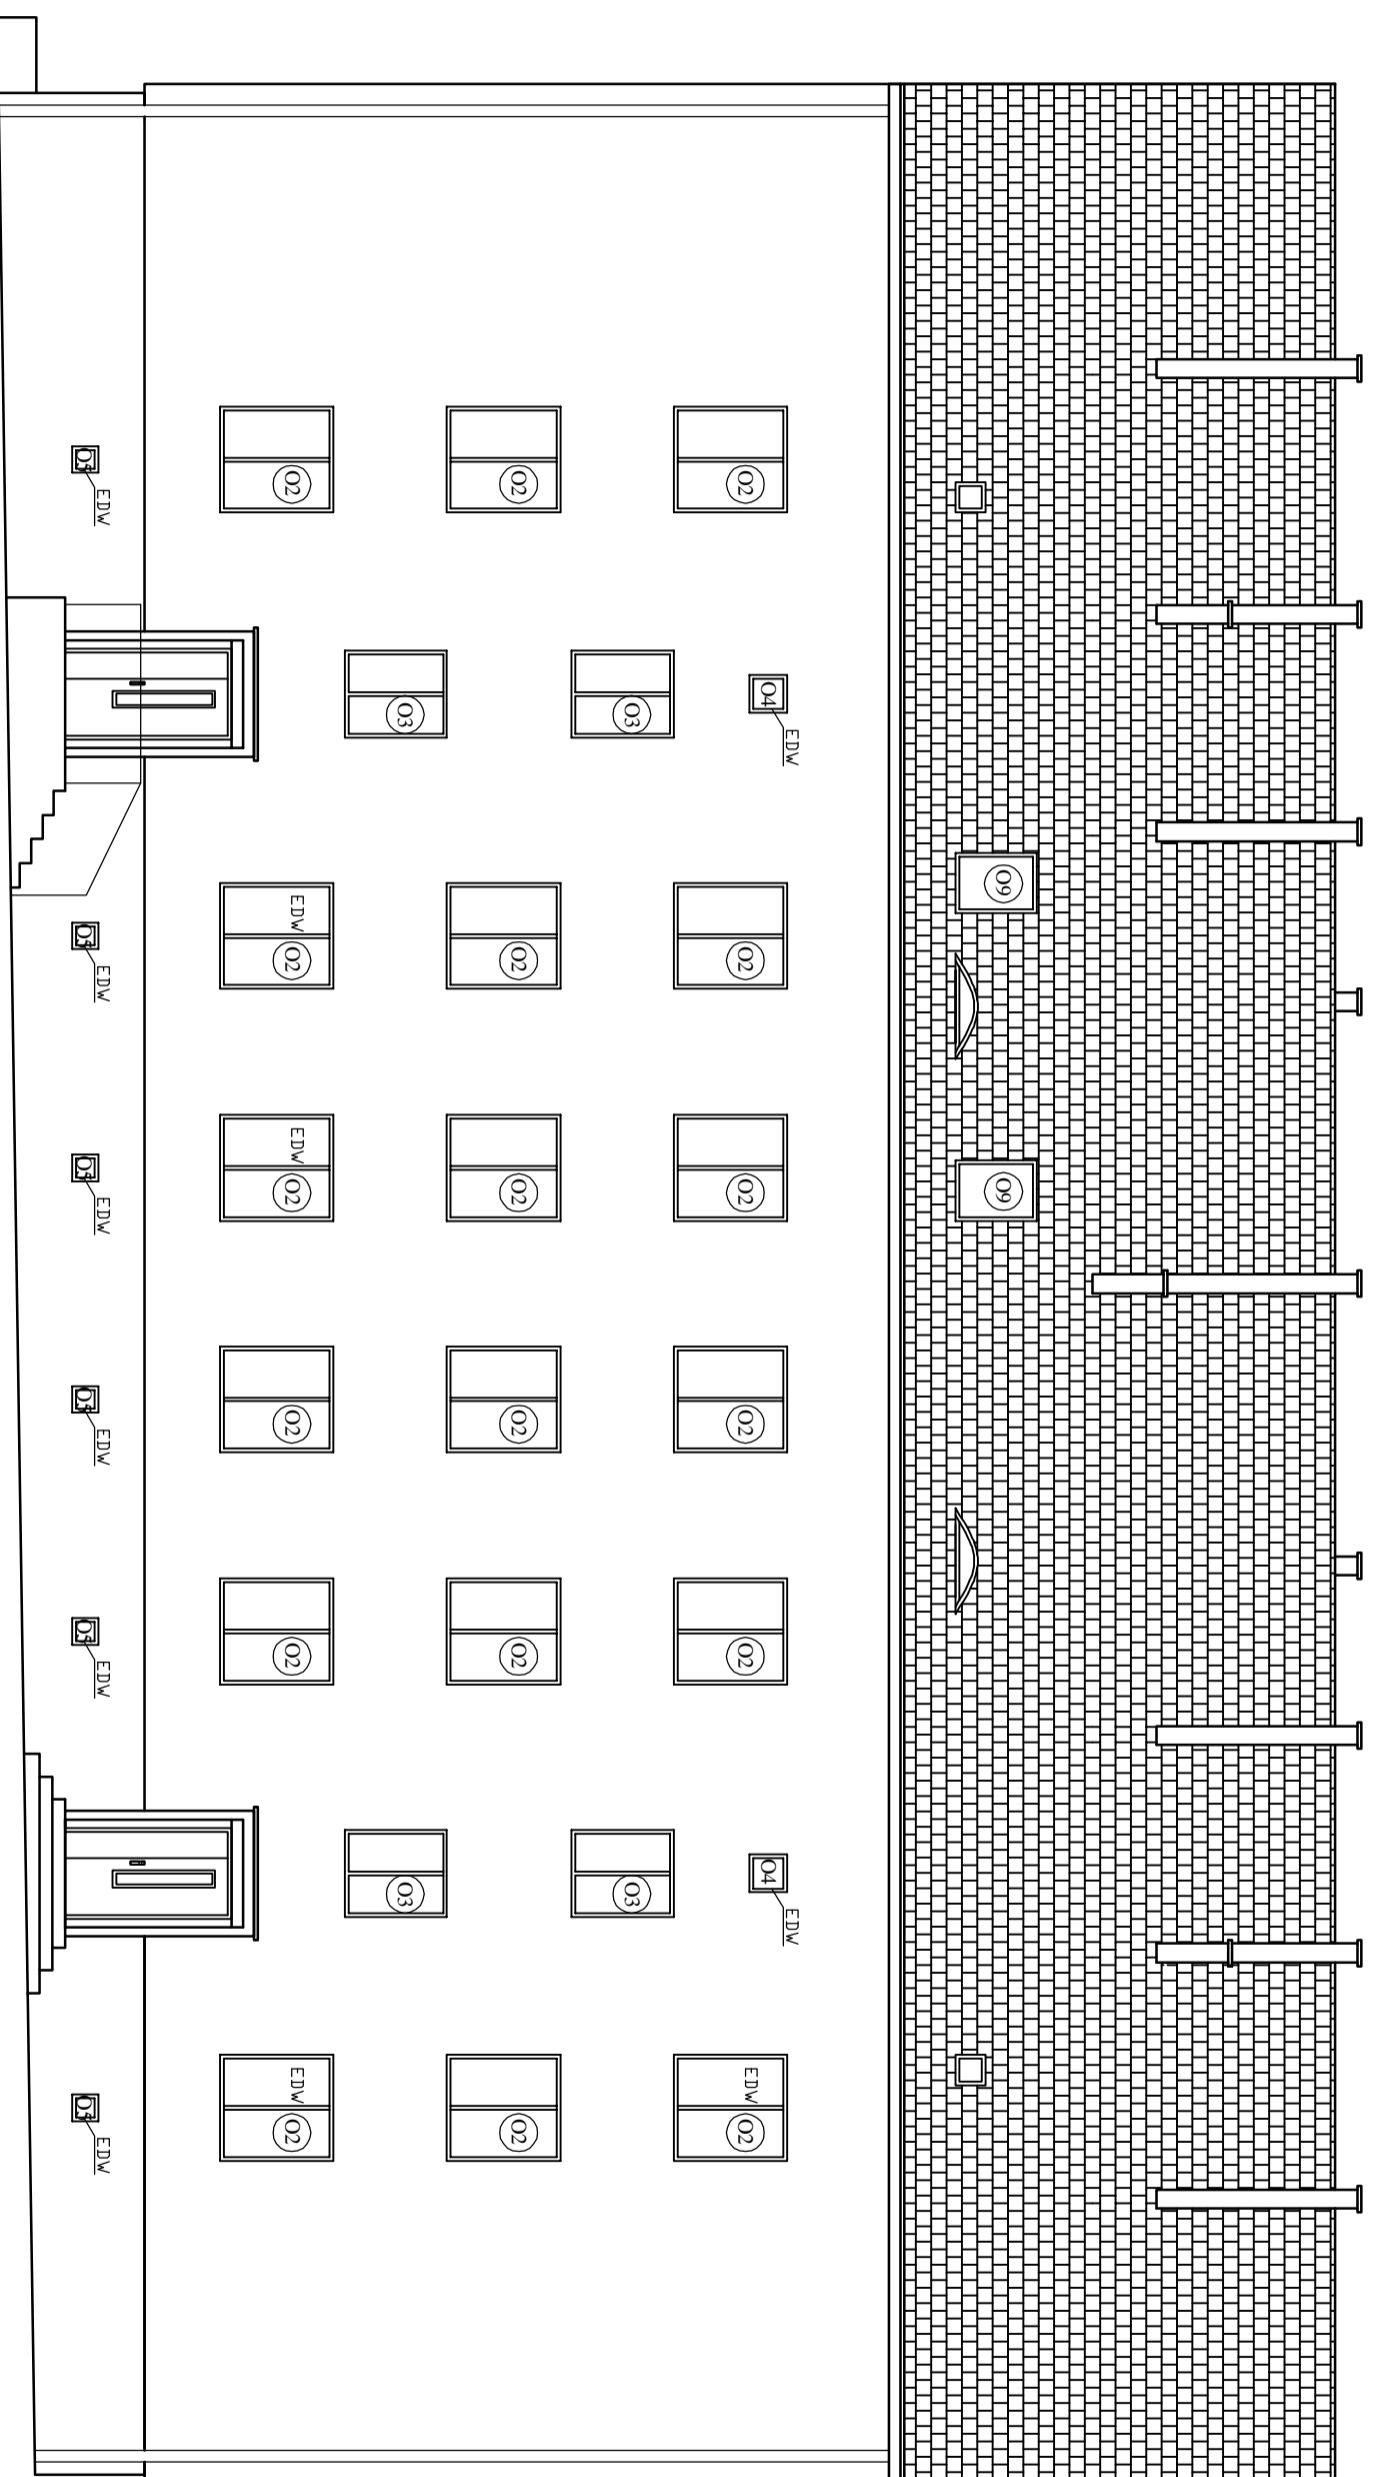

EDW - Element do wymiaru

	Szer.	Wys.
01	210	150
02	140	150
03	115	135
04	50	50
05	35	35
06	70	220
07	120	70
08	120	150
09	80	128



Projektowanie Doradztwo Techniczne Zbigniew Gabarkiewicz 61-501 Poznań, ul. Dolna Włoka 89/VIII, 0618740891, 0601861150, biuro@ekoproda.pl	
Investor	Gmina Śrem
Obiekt	ul. Powstańców Wielkopolskich 10, Śrem
Temat opracowania	Termomodernizacja budynku
Temat rysunku	Elewacje Północna - zmiany
Projektował Opracował	arch. Mariusz Sawicki Karol Wicłacz
	Skala: 1:100 Str. nr 7

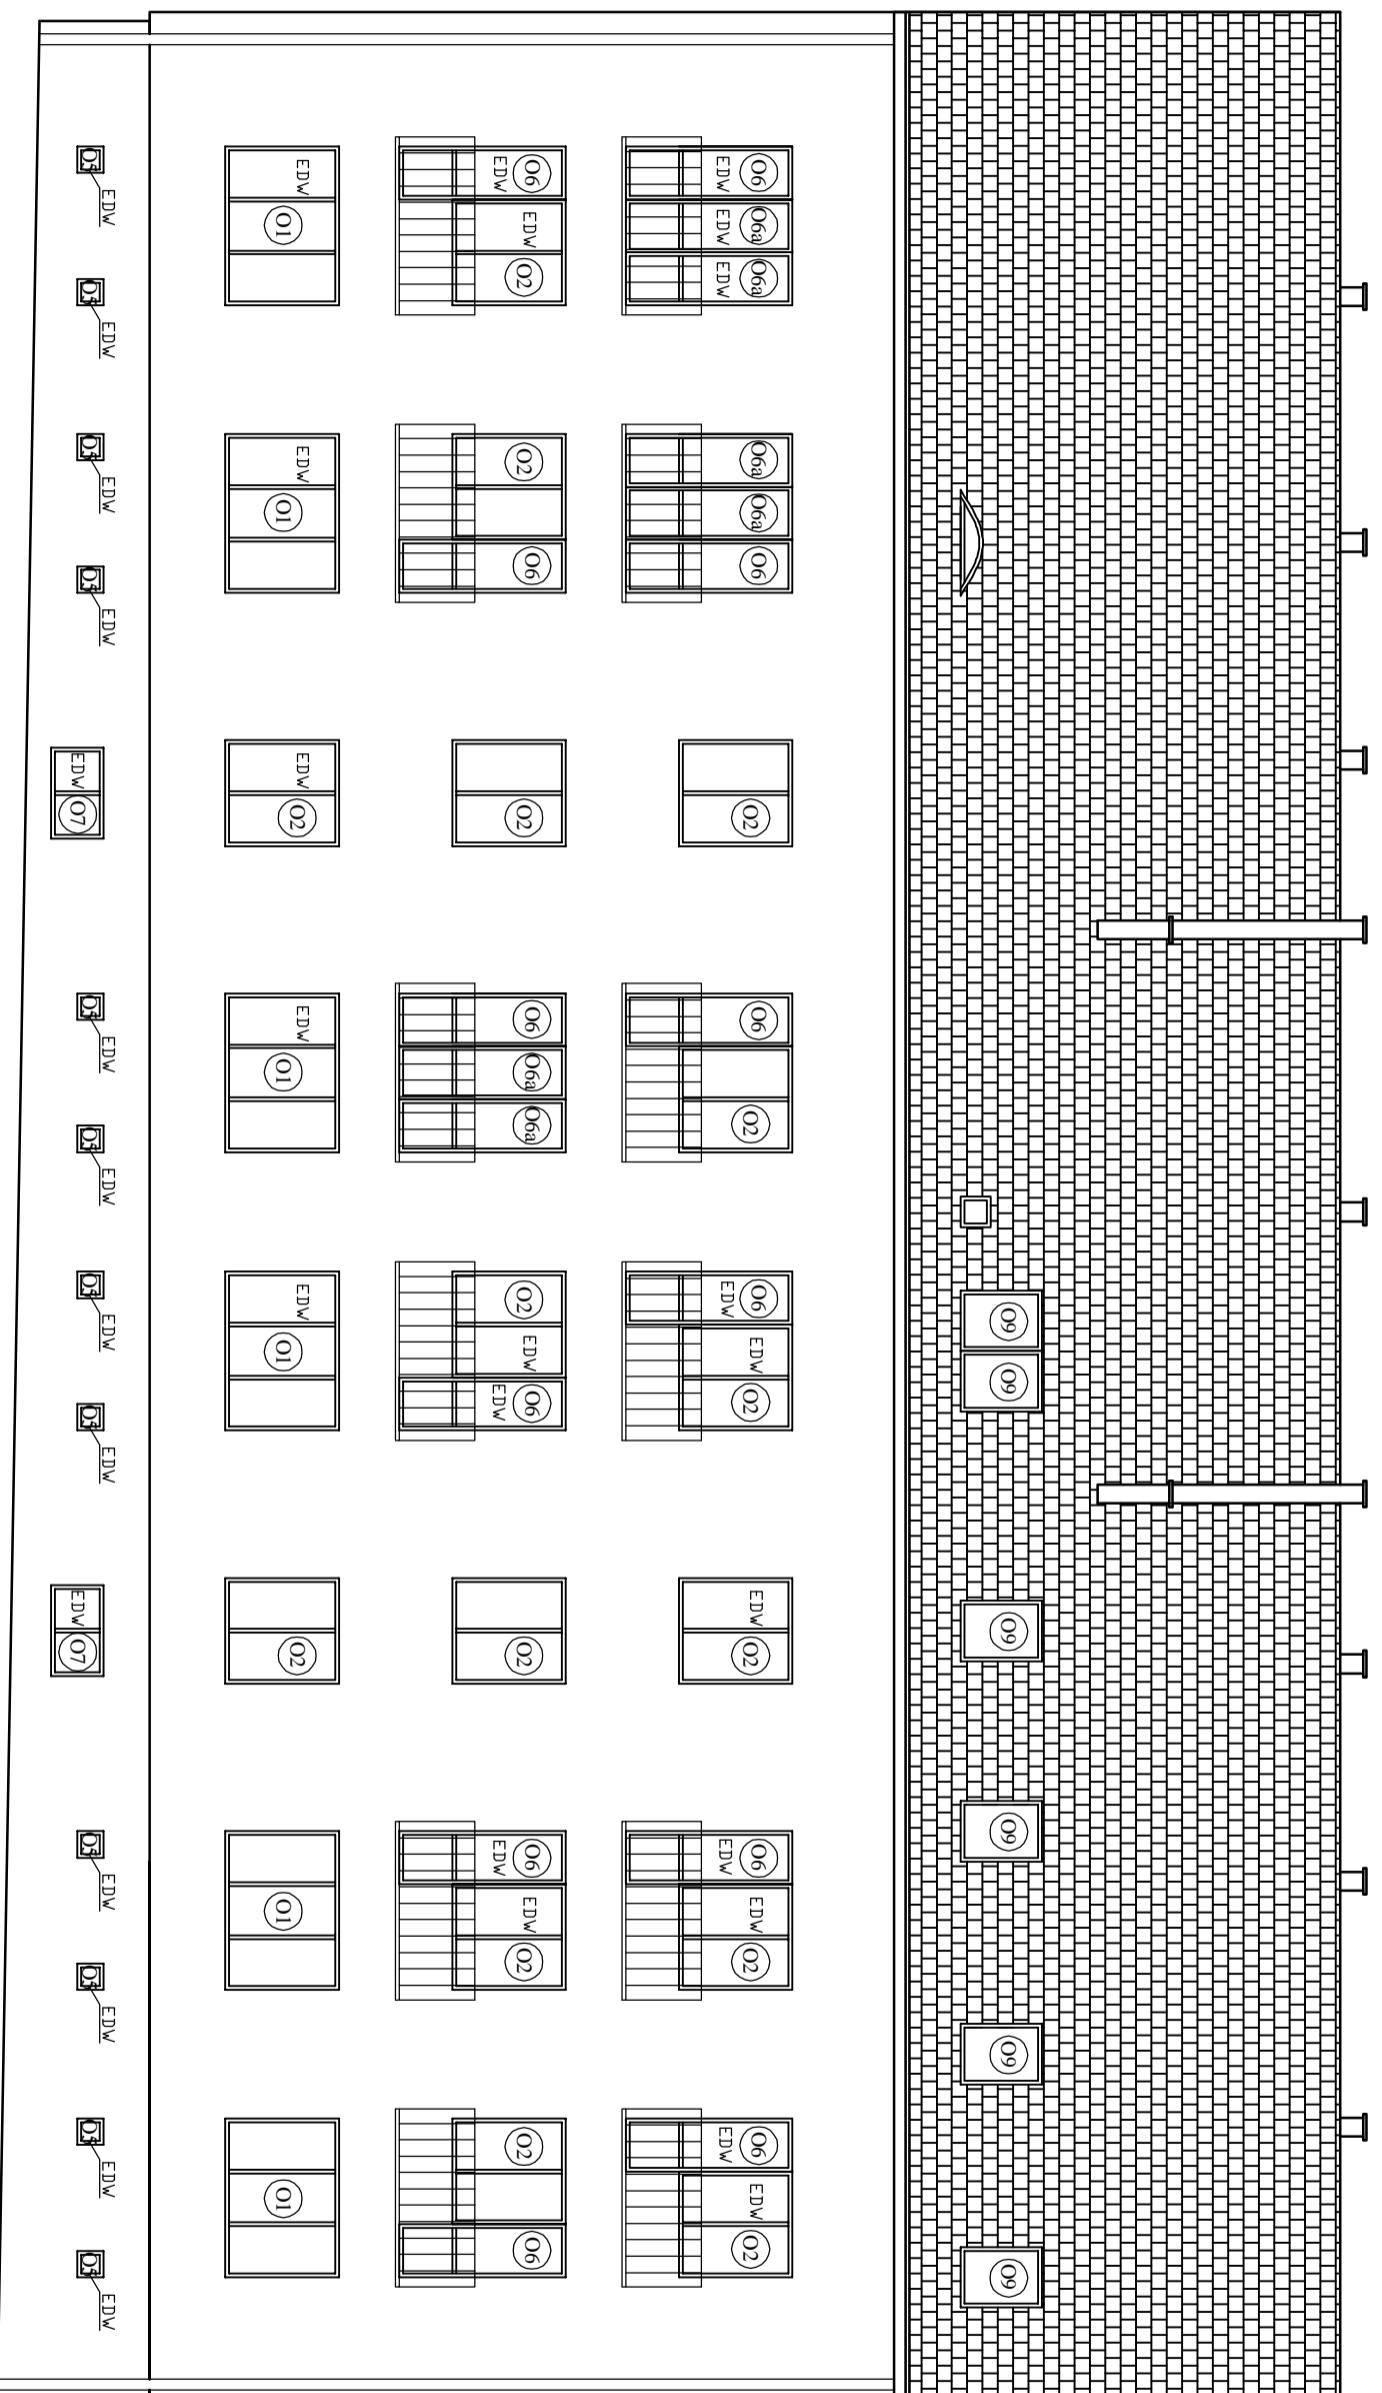

EDW - Element do wymiaru

	Szer.	Wys.
01	210	150
02	140	150
03	115	135
04	50	50
05	35	35
06	70	220
07	120	70
08	120	150
09	80	128


Projektowanie Doradztwo Techniczne Zbigniew Gabarkiewicz 61-501 Poznań, ul. Dolna Włoka 89/VIII, 0618740891, 0601861150, biuro@ekoproda.pl	
Investor	Gmina Śrem
Obiekt	ul. Powstańców Wielkopolskich 10, Śrem
Temat opracowania	Termomodernizacja budynku
Temat rysunku	Elewacje Południowa - zmiany
Projektował	arch. Mariusz Sawicki
Opracował	Karol Wicłacz
Skala: 1:100 Str. nr 8	

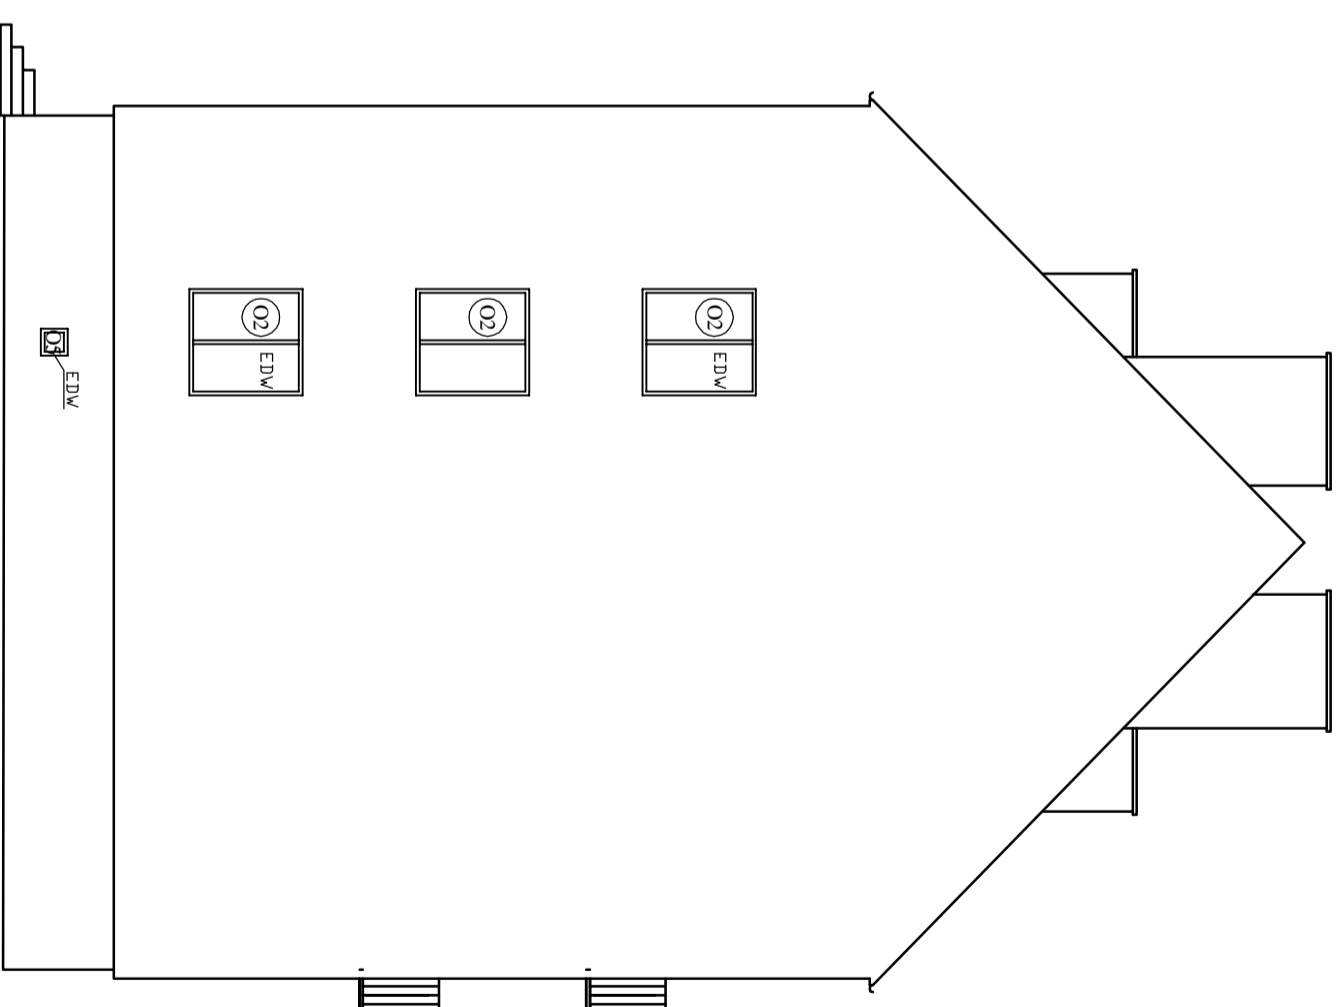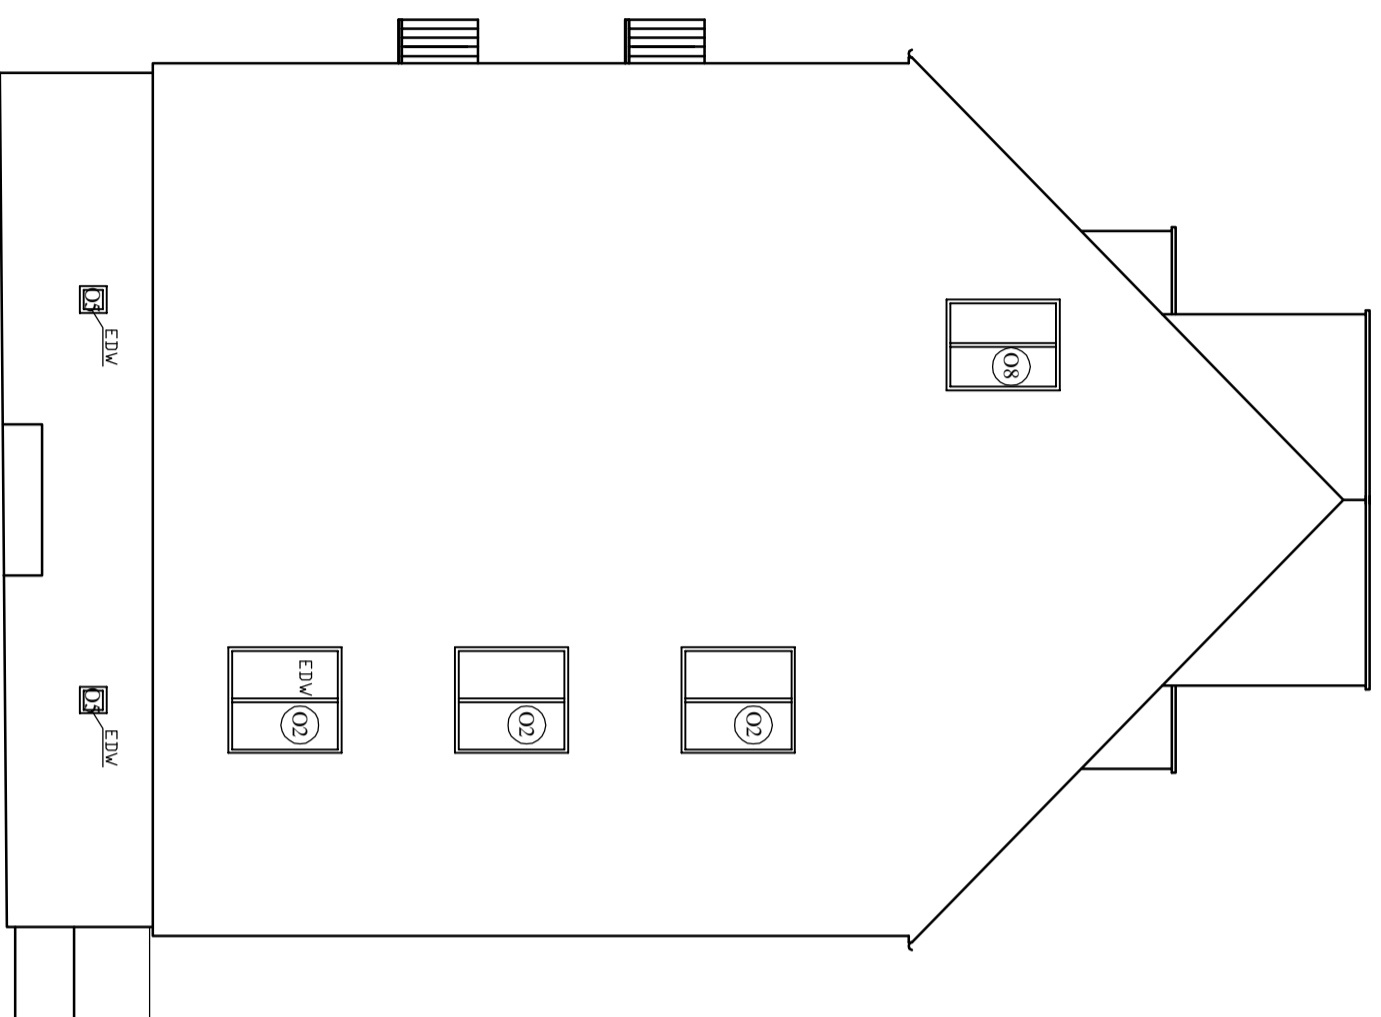

EDW - Element do wymiaru

	Szer.	Wys.
01	210	150
02	140	150
03	115	135
04	50	50
05	35	35
06	70	220
07	120	70
08	120	150
09	80	128

Projektowanie Doradztwo Techniczne Zbigniew Gabarkiewicz 61-501 Poznań, ul. Dolna Włoka 89/VIII, 0618740891, 0601861150, biuro@ekoproda.pl	
Investor	Gmina Śrem
Objekt	ul. Powstańców Wielkopolskich 10, Śrem
Temat opracowania	Termomodernizacja budynku
Temat rysunku	Elewacje Zachodnia i Wschodnia - zmiany
Projektował	arch. Mariusz Sawicki
Opracował	Karol Wicłacz
Skala: 1:100	
Str. nr 9	

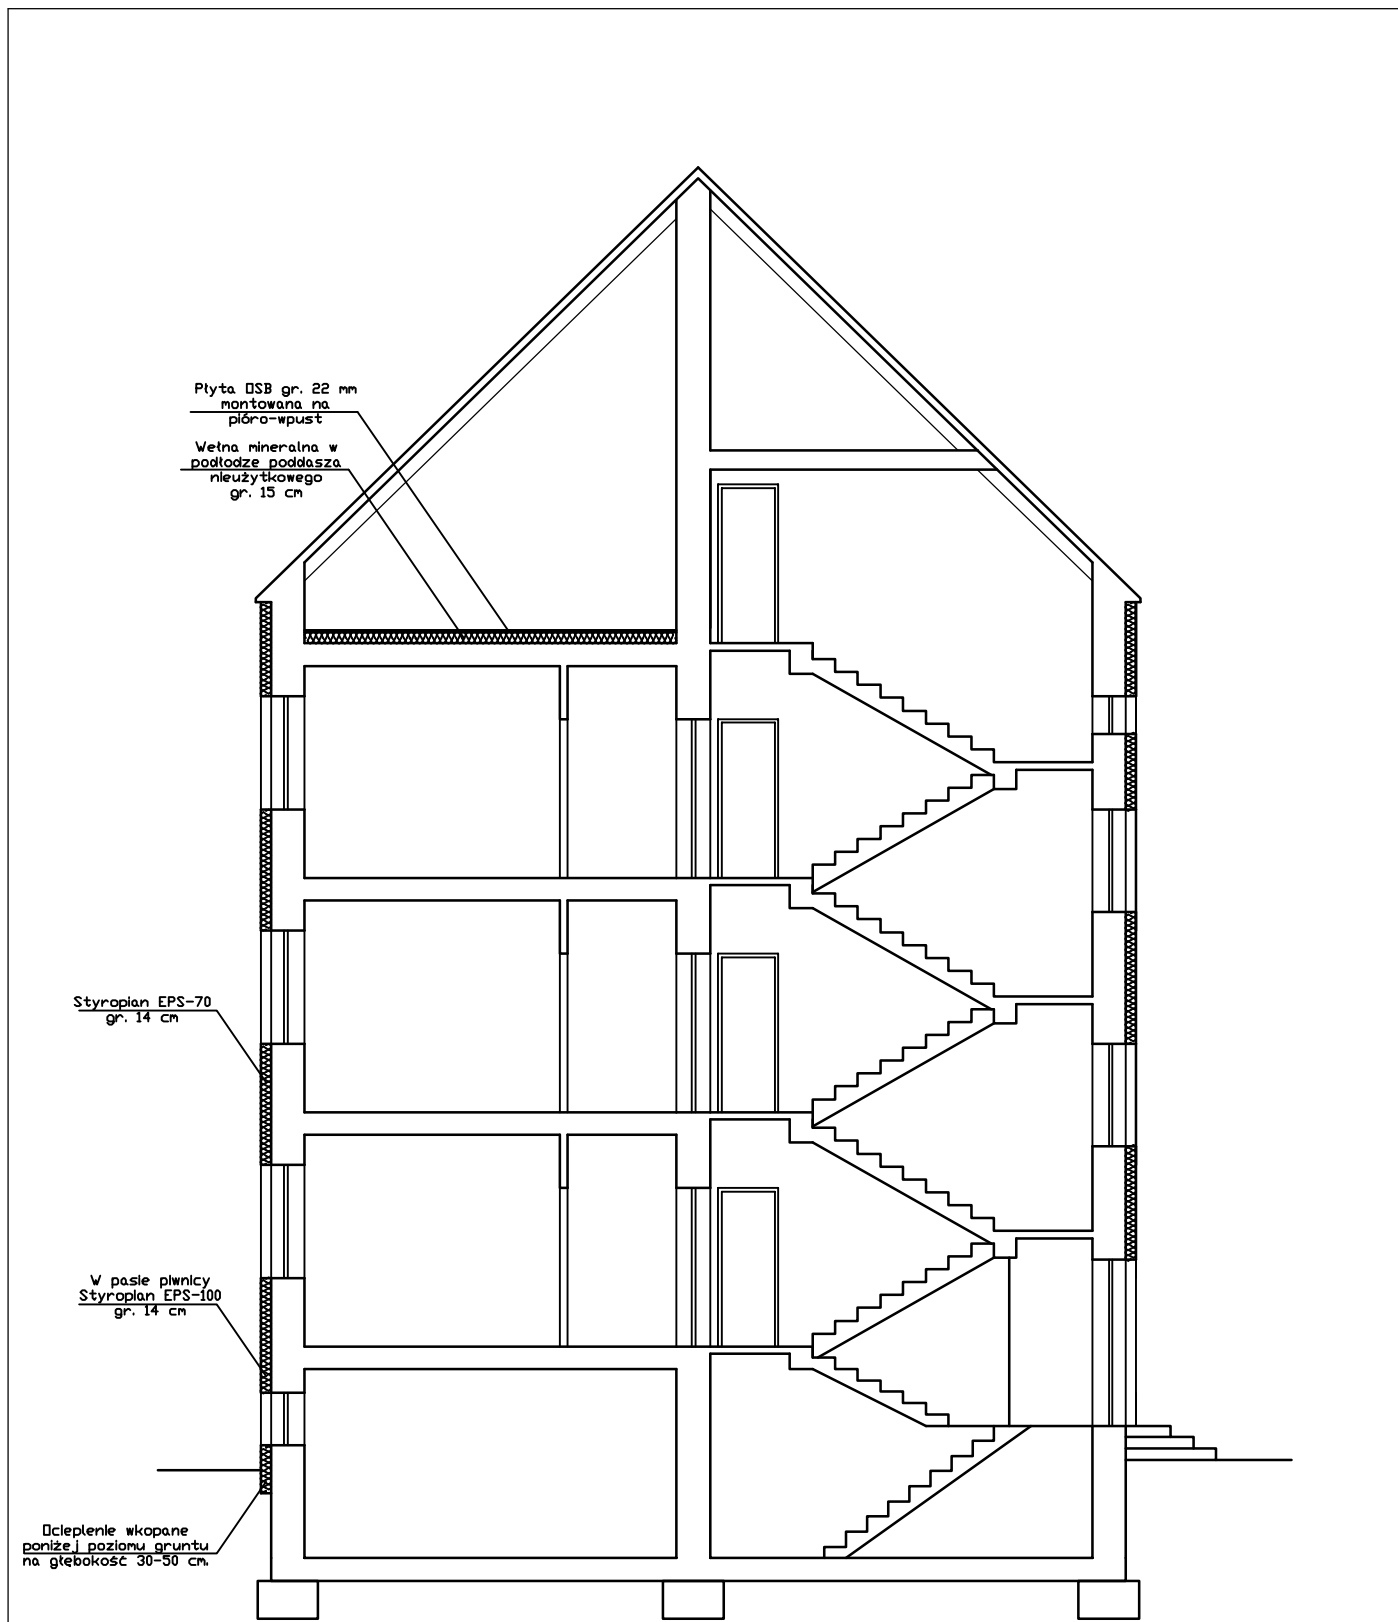

Projektowanie Doradztwo Techniczne Zbigniew Grabarkiewicz 61-501 Poznań, ul. Dolna Wilda 88/VIII, 061/8740681, 0601861150, biuro@ekoprodet.pl	
Inwestor	Gmina Śrem
Obiekt	ul. Powstańców Wielkopolskich 10, Śrem
Temat opracowania	Termomodernizacja budynku
Temat rysunku	Przekrój - zmiany
Projektował Opracował	arch. Mariusz Sawicki Karol Wichłacz
	Skala 1:100 Rys. nr 10

WYMIARY OKIEN DOPASOWAĆ DO WYMIARÓW OTWORÓW PO WYMUROWANIU ŚCIAN.
WSZYSTKIE PROJEKTOWANE OKNA POSIADAJĄ FUNKCJĘ ROZSZCZELNIENIA.

OZNACZENIE NA RYSUNKU		01	02	04	05	06	06a	07	09
ZESTAWIENIE STOLARKI OKIENNEJ		PLASTIKOWE UCHYLNIO- ROZMIERALNE	PLASTIKOWE UCHYLNIO- ROZMIERALNE	PLASTIKOWE UCHYLNIE	PLASTIKOWE UCHYLNIE	PLASTIKOWE UCHYLNIO- ROZMIERALNE	PLASTIKOWE NIERÓZWIE- RALNE NIEUCHYLNIE	PLASTIKOWE UCHYLNIO- ROZMIERALNE	PLASTIKOWE UCHYLNIE
Wymiary w świetle otworu		S ₀ 210	140	50	35	70	70	120	80
		H ₀ 150	150	50	35	220	220	70	128
Wymiary w świetle oszczędzicy		S 215	145	55	40	75	75	125	85
		H 155	155	55	40	225	225	75	130
PIWNICA		-	-	-	21	-	-	2	-
PARTER		4	4	-	-	-	-	-	-
PIĘTRO I		-	3	-	-	3	-	-	-
PIĘTRO II		-	5	2	-	6	2	-	-
PODDASZE		-	-	-	-	-	-	-	8
RAZEM		4	12	2	21	11	2	2	8

Projektowanie Doradztwo Techniczne Zbigniew Grabarkiewicz
61-501 Poznań, ul. Dolna Wilda 88/VIII, 061/8740681, 0601861150, biuro@ekoprodet.pl

Investor Gmina Śrem

Obiekt ul. Powstańców Wielkopolskich 10, Śrem

Temat opracowania Termomodernizacja budynku

Temat rysunku Zestawienie stolarki okiennej do wymiany

Projektował arch. Mariusz Sawicki
Opracował Paweł Brzykcy