



Elewacje

Skala 1:100

ELEWACJA FRONTOWA

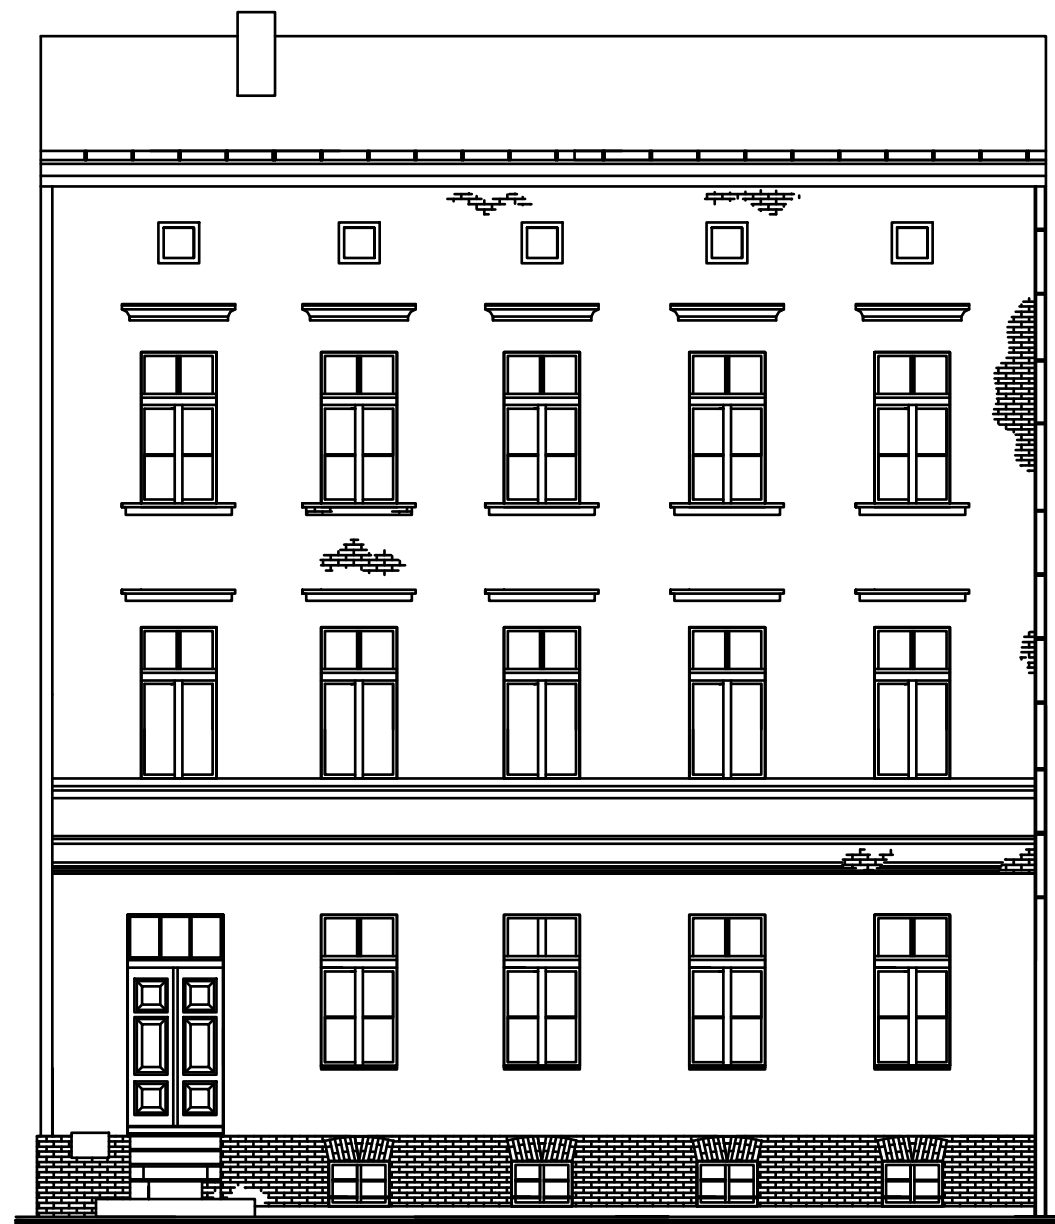

ELEWACJA TYLNA

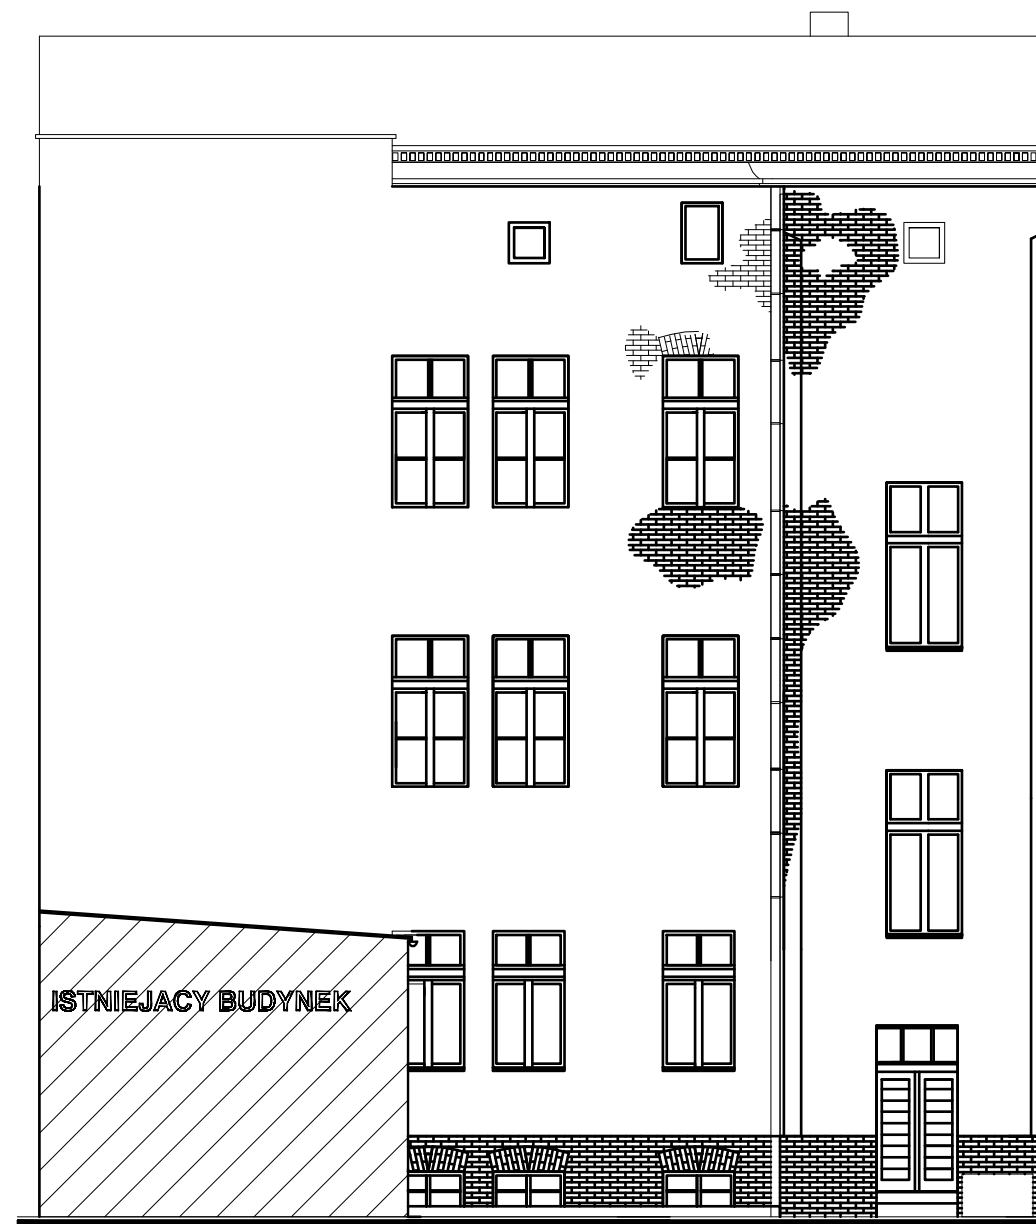

ECO - HVAC - Arkadiusz Chatlas 61-503 Poznań ul. Dolna Włda 88D/57					
Budowa:	Inwentaryzacja budynku mieszkalnego wielorodzinnego w miejscowości Śrem ul. Poznańska 14				
Treść rysunku:	Elewacja frontowa i tylna				
Opracował: cz.architektoniczna	tech. bud. Paweł Gawron	GP 7342/84a/94 w spec.architektonicznej	Data	Skala	Nr rys.
Projektował: cz.architektoniczna	mgr inż. arch. Andrzej Wydro	GPB 7342-103/98 w spec.architektonicznej	07.03 2009 r	1:100	4