


Przekrój A-A  
Skala 1:100

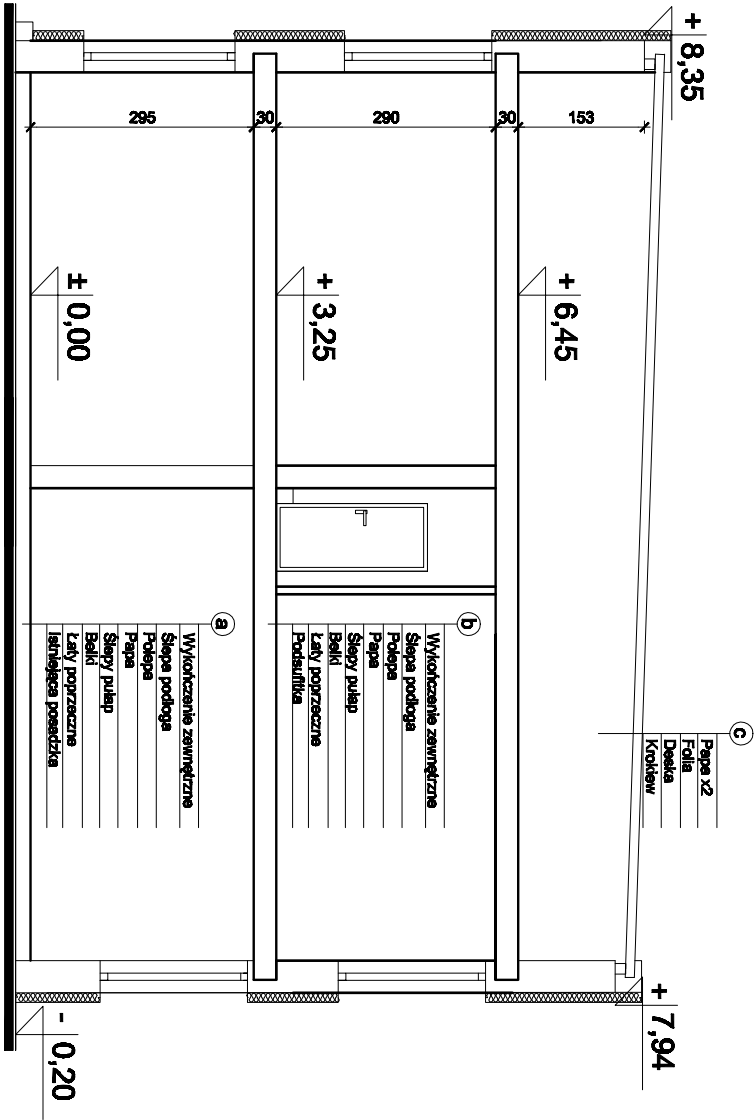

ECO - HVAC - Arkadiusz Chęciński 61-503 Poznań ul. Dolna Włóka 88D/57							
Budowa:	Termomodernizacja budynku mieszkalnego wielorodzinnego w miejscowości Śrem ul. Stary Rynek 6						
Treść rysunku:	Przekrój A-A						
Opracował: cz.architektoniczna	tech. bud. Paweł Gawron	GP 7342/84a/94 w spec.archite- ktonicznej		Data	Skala	Nr rys.	
Projektował: cz.architektoniczna	mjr inż. arch. Andrzej Wydro	GPB 7342-103/98 w spec.archite- ktonicznej		07.03 2009 r	1:100		7