


Przekrój A-A
Skala 1:100

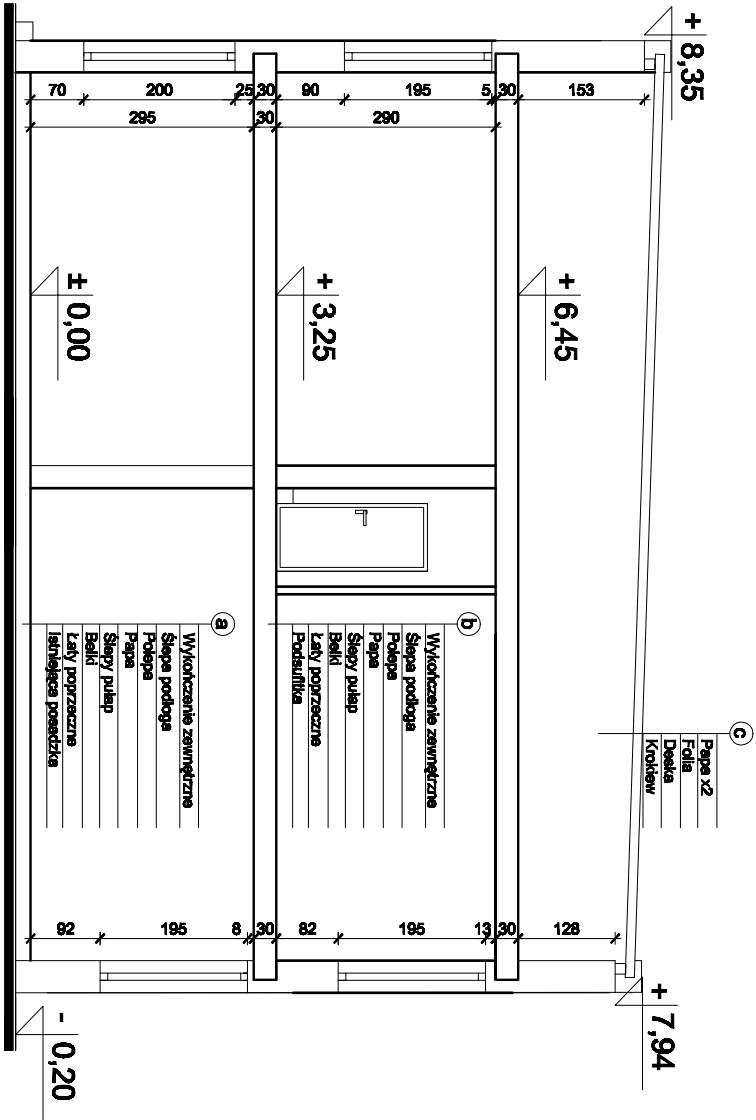

ECO - HVAC - Arkadiusz Chafas 61-503 Poznań ul. Dolna Wilka 88D/57					
Budowa:	Inwentaryzacja budynku mieszkalnego wielorodzinnego w miejscowości Śrem				
Treść rysunku:	ul. Stary Rynek 6 Przekrój A-A				
Opracował:	tech. bud. Paweł Gawron	GP 7342/84a/94	Data		Nr rys.
cz.architektoniczna		w spec.archite- ktonicznej			
Projektował:	mgr inż. arch. Andrzej Wydro	GPB 7342-103/98	07.03		1:100
cz.architektoniczna		w spec.archite- ktonicznej	2009 r		
					3