


Elewacje  
Skala 1:100

ELEWACJA FRONTOWA

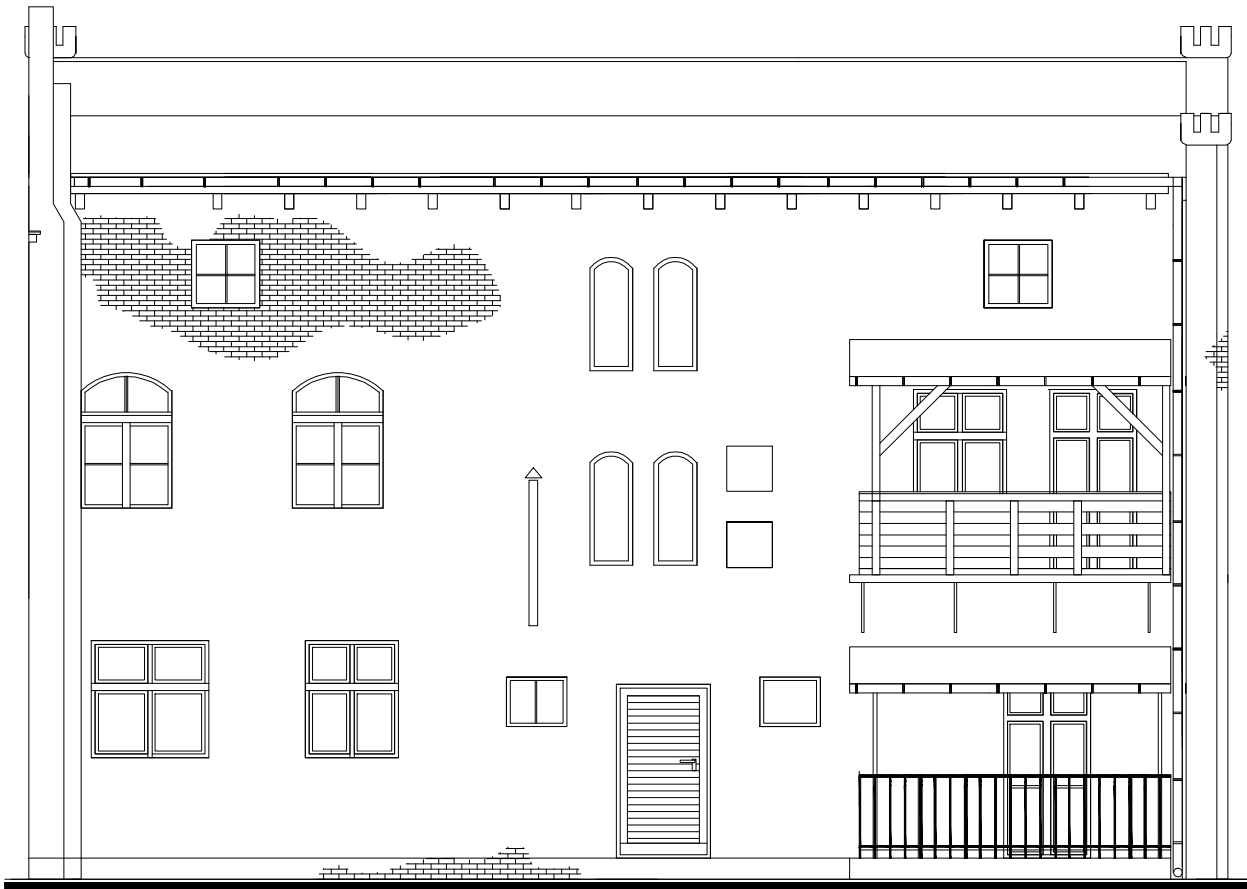

ELEWACJA TYLNA



ECO - HVAC - Arkadiusz Chattas 61-503 Poznań ul. Dolna Włda 88D/57						
Budowa:	Inwentaryzacja budynku mieszkalnego wielorodzinnego w miejscowości Śrem ul. Stary Rynek 5					
Treść rysunku:	Elewacja frontowa i tylna					
Opracował: cz.architektoniczna	tech. bud. Paweł Gawron	GP 7342/84a/94 w spec.archite- ktonicznej	Data	Skala	Nr rys.	4
Projektował: cz.architektoniczna	mgr inż. arch. Andrzej Wydro	GPB 7342-103/98 w spec.archite- ktonicznej	07.03 2009 r	1:100		