


Przekrój A-A
Skala 1:100

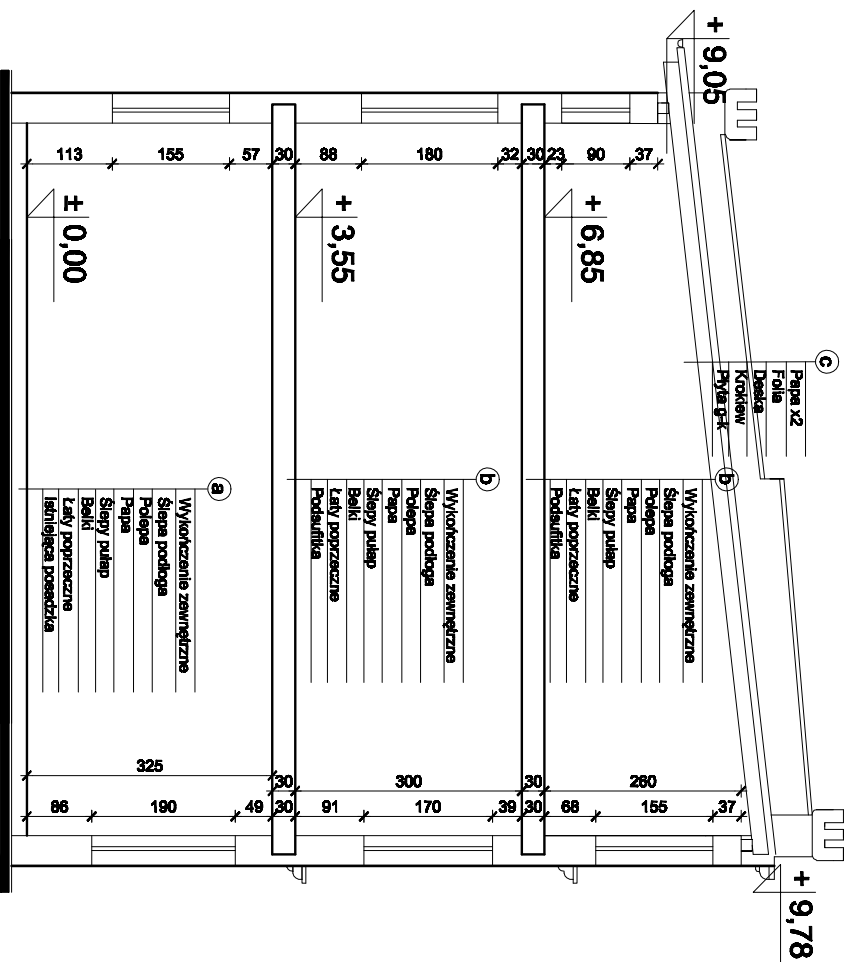

ECO - HVAC - Attaduez Cheladas 01-603 Poznań ul. Dolna Wieża 89D/57						
Budowa:	Inwentaryzacja budynku mieszkalnego wielorodzinnego w miejscowości Strzałkowo, ul. Stary Rynek 5					
Treść rysunku:	Przekrój A-A					
Opracował: cz.architektoniczna	tech. bud. Paweł Gawron	GP 73428-64-04 w spec.architek- tonicznej		Data	Skala	Nr rya.
Projektował: cz.architektoniczna	mgr inż. arch. Andrzej Wydro	GPB 7342-103/86 w spec.architek- tonicznej		07.03 2009 r	1:100	3