


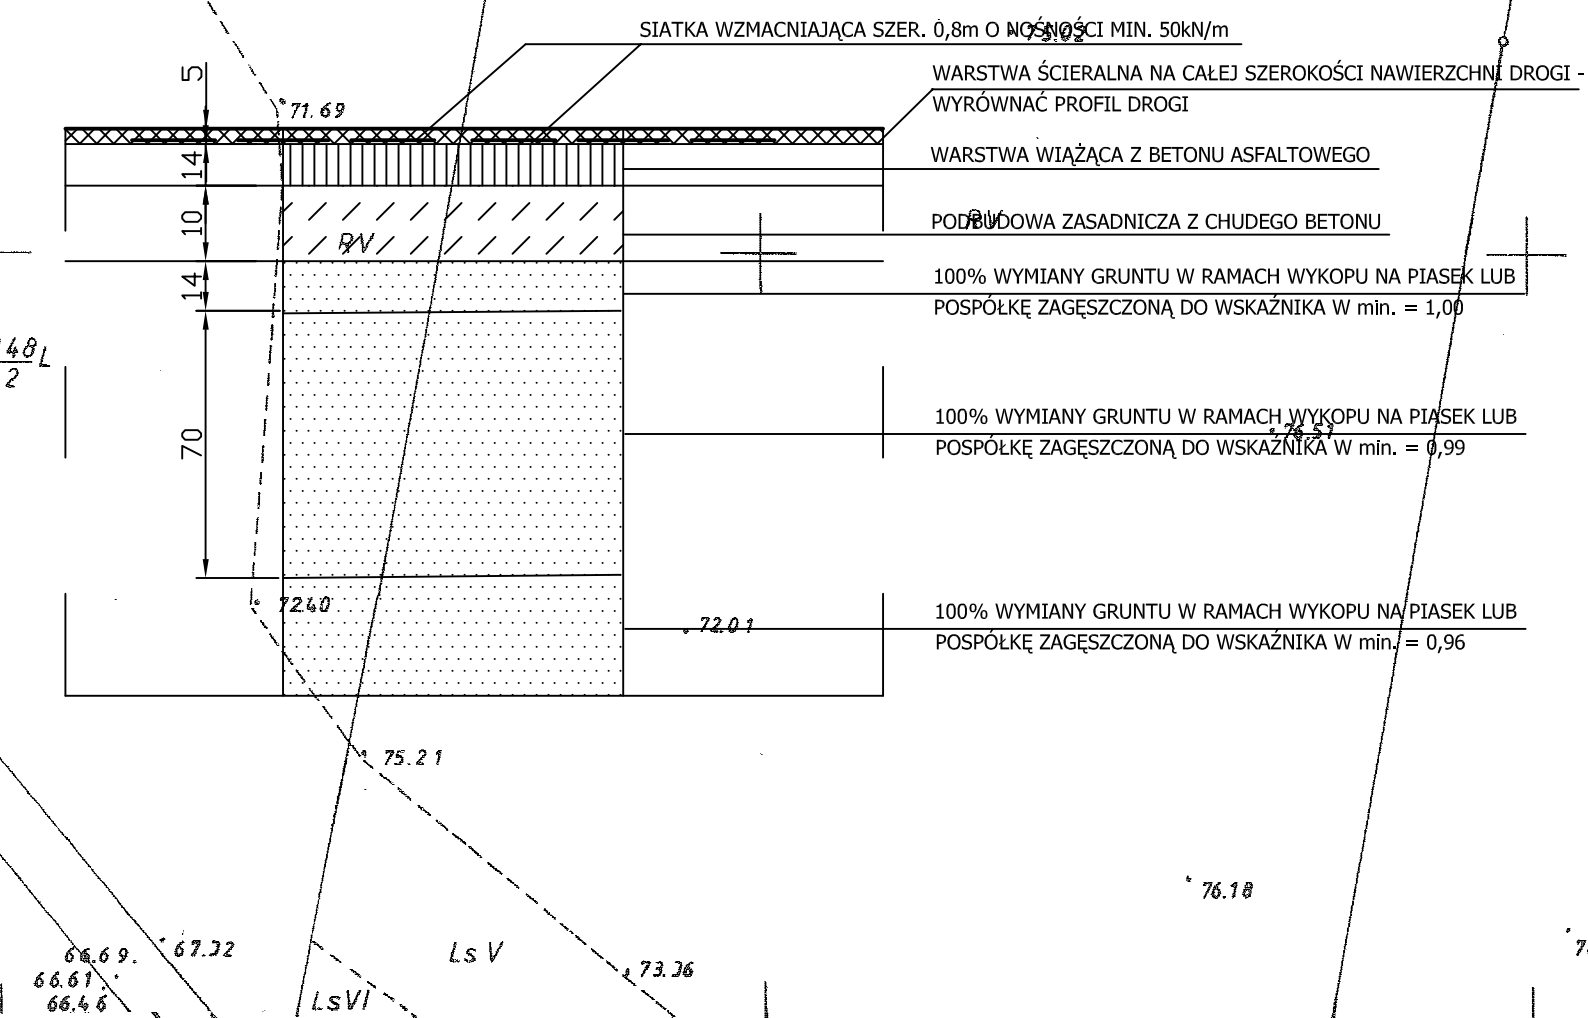

SZCZEGÓŁ ODTWORZENIA NAWIERZCHNI ASFALTOWEJ NA DŁUGOŚCI WYKONYWANYCH ROBÓT W DROGACH POWIATOWYCH - GMINA ŚREM
DROGA ŚREM - DĄBROWA - LUCINY
PRZĘKÓJ POPRZECZNY



Jednostka projektująca	WITÓRNIK MA
Objekt: MECHLIN	Województwo: wielkopolskie
ROZBUDOWA I MODERNIZACJA	Powiat: śremski
GRANTOWYCH W W. ŚREM	Gmina: Śrem
Stadium dokumentacji:	DĄBROWA
PROJEKT B	
Projektował:	
Opiniował:	

WTÓRNIK MA
Województwo: wielkopolskie
Powiat: śremski
Gmina: Śrem
DĄBROWA
Obwód: 433.121.19
Ark. mapy zss: 433.121.21
Ark. mapy ewid.: 8
ARKUSZ NR 4