UWAGI :

1. PRZED PRZYSTĄPIENIEM DO ROBÓT WYKONAWCA POMIERZY RZĘDNE TERENU W MIEJSCU LOKALIZACJI STUDZIENEK . W PRZYPADKU GDY ODBIEGAJĄ ONE OD PRZYJĘTYCH W PROJEKCIE NALEŻY PODNIEŚĆ RZĘDNĄ WŁAZU DO RZĘDNEJ ISTNIEJĄCEJ LUB PROJEKTOWANEJ W MIEJSCU LOKALIZCJI STUDZIENKI .
2. W MIEJSCU LOKALIZACJI ISTNIEJĄCEGO UZBROJENIA PODZIEMNEGO NALEŻY PRZED PRZYSTĄPIENIEM DO ROBÓT WYKONAĆ PRZEKOPY PRÓBNE , CELEM JEGO ZLOKALIZOWANIA (RZĘDNA POSADOWIENIA , ŚREDNICA , MATERIAŁ) I ZABEZPIETRZENIA . W REJONIE UZBROJENIA PROWADZIĆ ROBOTY RĘCZNIE . PO ZREALIZOWANIU INWESTYCJI ISTNIEJĄCE UZBROJENIE ZABEZPIETRZYĆ ZGODNIE Z UZGODNIENIAMI STANOWIĄCYMI INTEGRALNĄ CZĘŚĆ DOKUMENTACJI . ZAGŁĘBIENIE ISTNIEJĄCEGO UZBROJENIA PRZYJĘTO W DOKUMENTACJI ZGODNIE Z ZASADAMI ICH UKŁADANIA . PONIEWAŻ W RZECZYWISTOŚCI RZĘDNA POSADOWIENIA ISTNIEJĄCEGO UZBROJENIA MOŻE ODBIEGAĆ OD RZĘDNEJ PRZYJĘTEJ W PROJEKCIE W ZWIĄZKU Z TYM NALEŻY PO **OK. 2m Z KAŻDEJ STRONY ISTNIEJĄCEGO UZBROJENIA WYKONAĆ WYKOP RĘCZNIE**

RODZAJ UZBROJENIA	PRAWDOPODOBNA GŁĘBOKOŚĆ UŁOŻENIA [W METRACH POD POZIOMEM TERENU]
KABLE ELEKTRYCZNE	0,80m
KABLE TELEFONICZNE	0,80m
KANALIZACJA SANITARNA PROJEKTOWANA	ZGODNIE Z PROJEKTEM
SIEĆ WODOCIĄGOWA ISTNIEJĄCA	1,50m
RUROCIĄG TŁOCZNY PROJEKTOWANY	ZGODNIE Z PROJEKTEM
GAZOCIĄG ISTNIEJĄCY	0,90 – 1,1m

3. W PRZYPADKU GDY ISTNIEJĄCE UZBROJENIE PODZIEMNE KOLIDUJE Z KANAŁEM OBJĘTYM PROJEKTEM , NALEŻY JE PRZEŁOŻYĆ . ROZWIĄZANIE PRZEŁOŻENIA NASTĄPI W RAMACH NADZORU AUTORSKIEGO I ZOSTANIE UZGODNIONE Z WŁAŚCICIELEM SIECI . KOSZT PRZEŁOŻENIA WYKONAWCA ROZLICZY PROTOKÓŁEM KONIECZNOŚCI.
4. KANAŁ ZAPROJEKOTYWANO NA 15cm PODSYPCE . DO PODSYPKI I OBSYPKI KANAŁU NA CAŁEJ JEGO DŁUGOŚCI ZASTOSOWAĆ PIASEK LUB POSPÓŁKĘ I ZAGĘŚCIĆ JĄ WARSTWAMI GRUBOŚCI 0,3m DO WSKAŹNIKA W=1,0 – 0,98. W PRZYPADKU GDY GRUNT W WYKOPIE JEST GRUNTEM NADAJĄCYM SIĘ DO ZAGĘSZCZENIA DO W = 1,0 – 0,98 DO ZASYPKI WYKOPU POWYŻEJ WARSTWY OCHRONNEJ POZA TERENEM DRÓG UTWARDZONYCH **MOŻNA UŻYĆ GRUNTU RODZIMEGO** .
5. ODTWORZENIE KONSTRUKCJI NAWIERZCHNI JEZDNI WYKONAĆ ZGODNIE Z OPISEM NA PLANACH SYTUACYJNO – WYSOKOŚCIOWYCH I ZAŁĄCZONYM UZGODNIENIEM WŁAŚCICIELA DRÓG . W PRZYPADKU PROWADZENIA ROBÓT W JEZDNI DROGI POWIATOWEJ NALEŻY PRZEWIDZIEĆ ODTWORZENIE NAWIERZCHNI W ZAKRESIE CAŁEJ SZEROKOŚCI JEZDNI PRZYJMUJĄC KONSTRUKCJĘ NAWIERZCHNI DROGI „ KATEGORII KR3” W ZAKRESIE REALIZOWANYCH ROBÓT .
6. KANAŁ ZAPROJEKTOWANO :
   -Z RUR PVC Φ 250 , Φ200 mm , KL.S , Z WYDŁUŻONYM KIELICHEM O ŚCIANCE LITEJ NA 15cm PODSYPCE ZAGĘSZCZONEJ DO W=1,0-0,98 ,OBSYPKĘ KANAŁU DO WYS. MIN. 0,3m POWYŻEJ STROPU RURY WYKONAĆ PIASKIEM Z WSKAŹNIKIEM ZAĘSZCZENIA W = 1,0-0,98m
7. PRZYŁĄCZA KAN. SANITARNEJ ZAPROJEKTOWANO :
   - Z RUR PVC Φ 160mm , KL.S O ŚCIANCE LITEJ , Z WYDŁUŻONYM KIELICHEM NA 15cm PODSYPCE . DO PODSYPKI I OBSYPKI PRZYŁĄCZA NA CAŁEJ JEGO DŁUGOŚCI ZASTOSOWAĆ PIASEK I ZAGĘŚCIĆ GO WARSTWAMI DO WSKAŹNIKA W=0,98 – 1,0 . DO ZASYPKI WYKOPU MOŻNA UŻYĆ GRUNTU RODZIMEGO .
8. JAKO OBUDOWĘ WYKOPÓW ZASTOSOWANO OBUDOWĘ PŁYTOWĄ np. OWS
9. ODWODNIENIE WYKOPÓW WYKONAĆ ZGODNIE Z OPISEM NA PROFILACH .
10. PROFIL ROZPATRYWAĆ ŁĄCZNIE Z PLANAMI SYT. WYS. ORAZ RYSUNKAMI ZESTAWIENIOWYMI STUDZIENEK.

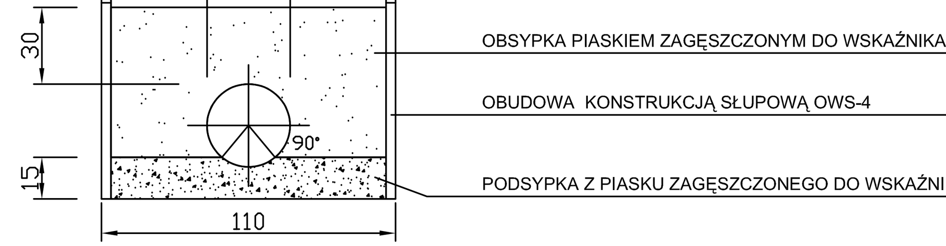

Jednostka projektująca	**PRACOWNIA PROJEKTOWA JOLANTA OLEJNICZAK - OLEK** **UL. WŁODZIMIERZA MAJAKOWSKIEGO 331A , 61-066 POZNAŃ** TEL / FAX 061 8709546 , KOM. 0512264667
OBIEKT : MECHLIN - DĄBROWA gm. ŚREM ROZBUDOWA I MODERNIZACJA ISTNIEJĄCEJ KANALIZACJI SANITARNEJ CIŚNIENIOWO - GRAWITACYJNEJ W m. MECHLIN - DĄBROWA .	Nazwa rys: **PROFILE PODŁUŻNE PRZYŁĄCZY KANALIZACJI SANITARNEJ ODC. P12- P27.**
Stadium dokumentacji: **PROJEKT BUDOWLANO - WYKONAWCZY**	Branża: **INSTALACJE SANITARNE (technologia i konstrukcja)**
Projektował : mgr.inż.JOLANTA OLEJNICZAK - OLEK, UPR. NR. 25 i 39 /86 /Pw	podpis :02.2007 — Skala : **1:100/250**
Opracował: JAN OLEK UPR. NR. 10.9 / 57 / 80	podpis : 02.2007 — Nr.rys. : **17**