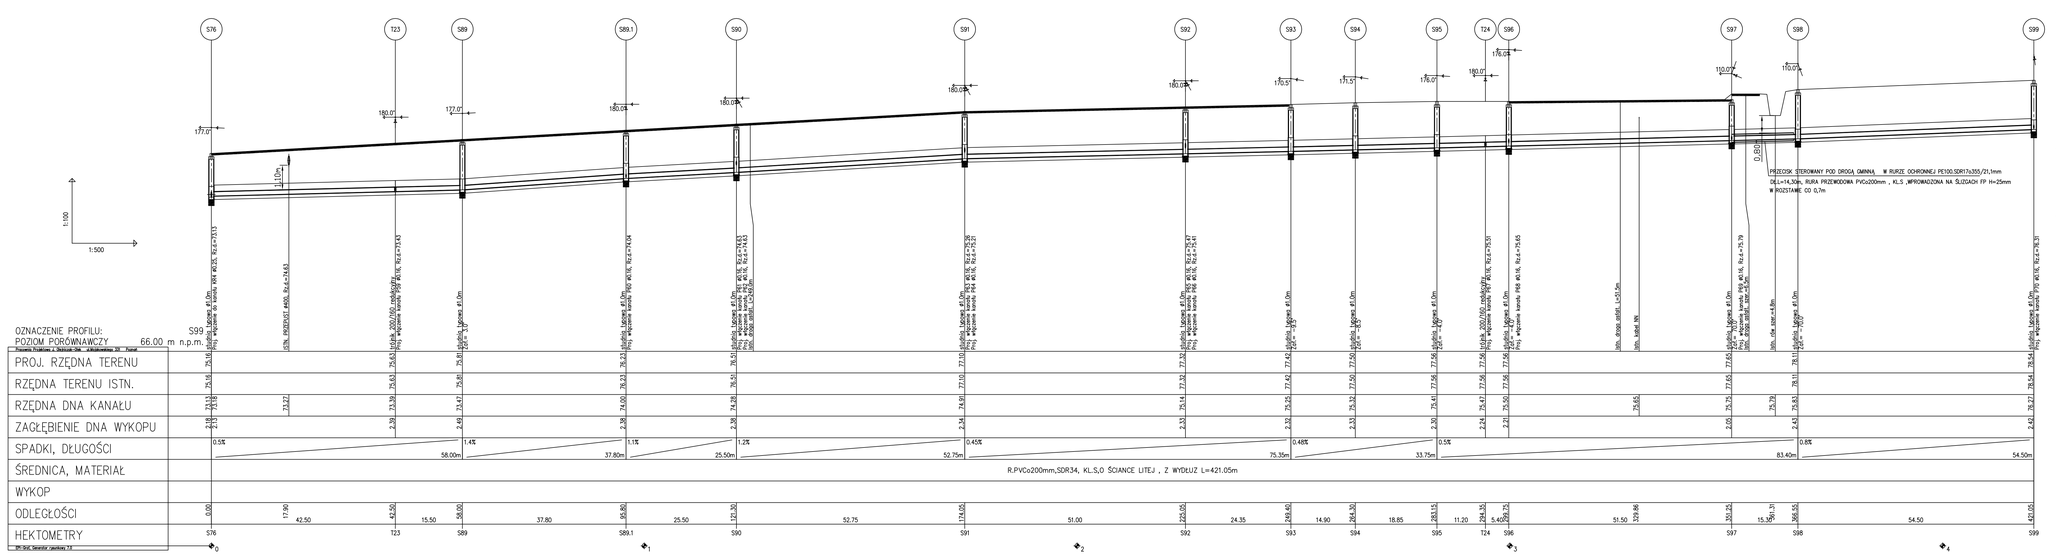

U W A G I :

1. PRZED PRZYSTĄPIENIEM DO ROBÓT WYKONAWCA POMIERZY RZĘDNE TERENU W MIEJSCU LOKALIZACJI STUDZIENEK W PRZYPADKU GDY ODBIEGAJĄ ONE OD PRZYJĘTYCH W PROJEKCIE NALEŻY PODNIEŚĆ RZĘDNĄ WŁAZU DO RZĘDNEJ ISTNIEJĄCEJ LUB PROJEKTOWANEJ NIWELETY TERENU.
2. W MIEJSCACH LOKALIZACJI ISTNIEJĄCYCH UZBROJEŃ PODZIEMNYCH NALEŻY PRZED PRZYSTĄPIENIEM DO ROBÓT WYKONAĆ PRZEKOPY PRÓBNE CELEM JEGO ZLOKALIZOWANIA, RZĘDNA POSADOWIENIA ,ŚREDNICA, MATERIAŁ I CZAS PRZYSTĄPIENIA W REJONIE UZBROJENIA PROWADZIĆ ROBOTY RĘCZNIE PO ZREALIZOWANIU INWENTYCJI ISTNIEJĄCE UZBROJENIA ZABEZPIECZYĆ ZGODNIE Z UZGODNIENIAMI STANOWIĄCYMI INTEGRALNĄ CZĘŚĆ DOKUMENTACJI ZASADY ISTNIEJĄCEGO UZBROJENIA PODCZAS PRZYSTĄPIENIA DO ROBÓT ZGODNIE Z UZGODNIENIAMI STANOWIĄCYMI CZĘŚĆ DOKUMENTACJI W REJONIE UZBROJENIA RZĘDNA POSADOWIENIA ISTNIEJĄCEGO UZBROJENIA MOŻE ODBIEGAĆ OD RZĘDNEJ PRZYJĘTEJ W PROJEKCIE W ZWIĄZKU Z TYM NALEŻY PO **O K . 2m Z K A Z D E J S T R O N Y I S T N I E J Ą C E G O U Z B R O J E N I A W Y K O N A Ć W S K O P Y R Ę C Z N I E .**

RODZAJ UZBROJENIA	PRAWDOPODOBNA GŁĘBOKOŚĆ UŁOŻENIA [W METRACH POD POZIOMEM TERENU]
KABLE ELEKTRYCZNE	0,80 m
KABLE TELEFONICZNE	0,80 m
KANALIZACJA SANITARNA	ZGODNIE Z PROJEKTEM
SIEĆ WODOCIĄGOWA	1,50 m
SIEĆ WODOCIĄGOWA INSTNIEJĄCA	ZGODNIE Z PROJEKTEM
RUROCIĄG ŻELOCZNY PROJEKTOWANY	ZGODNIE Z PROJEKTEM
GAZOCIĄG ISTNIEJĄCY	0,80 - 1,00

3. W PRZYPADKU GDY ISTNIEJĄCE UZBROJENIE PODZIEMNE KOLIDUJE Z KANAŁEM ODSTĘPY MIĘDZY NIMI NIE MOGĄ BYĆ MNIEJSZE NIŻ 0,5m W PRZYPADKU GDY NIE MOŻNA ZACHOWAĆ TEJ WARTOŚCI NADZÓR AUTORSKI ZOSTANIE WEZWANY W CELU USTALENIA WYTYCZNYCH DO DALSZEGO POSTĘPOWANIA. ZOSTANIE WYDANE ZALECENIE WIDOCZNE W DZIENNIKU BUDOWY. KAŻDY PRZYPADEK ZOSTANIE ZGŁOSZONY PRZEZ KIEROWNIKA BUDOWY INSPEKTOROWI NADZORU INWESTORSKIEGO.
4. KANAŁ ZAPROJEKTOWANO NA 15m PODSTYCZ I DO OBSYPKI KANAŁU NA CAŁEJ JEGO DŁUGOŚCI ZASTOSOWAĆ PIASEK LUB PospółkĘ I ZAGĘSZCIĆ JĄ WARSTWAMI CO 30cm DO WSKAŹNIKA ZAGĘSZCZENIA NIE MNIEJSZEGO NIŻ 0,98 PRÓBY GRUNTU ZASYPANEGO NALEŻY WYKONAĆ PRZED ZASYPANIEM WYKOPU I POWYŻEJ WARSTWY OCHRONNEJ PO ZATWIERDZENIU PRZEZ INSPEKTORA NADZORU. **M O Ż N A U Ż Y Ć G R U N T U R O D Z I M E G O .**
5. O D T W O R Z E N I E K O N S T R U K C J I N A W I E R Z C H N I J E Z D N I W Y K O N A Ć Z G O D N I E Z O P I S E M N A R Y S U N K U P O P R Z E K R O J U T Y P O W Y M . O D T W O R Z E N I E N A W Y S O K O Ś C I W Y N I K A J Ą C Y M Z U K S Z T A Ł C E N I A T E R E N U W P O S T A C I P O W I A T O W E J . N A L E Ż Y P R Z E W I D Z I E Ć O D T W O R Z E N I E N A W I E R Z C H N I O W E W Z A K R E S I E C A Ł E J S Z E R O K O Ś C I J E Z D N I P R Z Y J M U J Ą C K O N S T R U K C J Ę N A W I E R Z C H N I O W Ą J A K O T A K I E J S Z E R O K O Ś C I W Z A K R E S I E R E A L I Z O W A N Y C H R O B Ó T .
6. K A N A Ł Z A P R O J E K T O W A N O - **Z R U R P V C O . 2 5 0 , 0 / 1 0 0 m a c . , K Ł . S . , Z W Y D Ł U Ż O N Y M K I E L I C H E M O Ś C I A N C I E L I T E J** N A 15m PODSTYCZ I DO OBSYPKI KANAŁU NA CAŁEJ JEGO DŁUGOŚCI ZASTOSOWAĆ PIASEK LUB POSPÓŁKĘ I ZAGĘŚCIĆ JĄ WARSTWAMI CO 30cm DO WSKAŹNIKA ZAGĘSZCZENIA NIE MNIEJSZEGO NIŻ 0,98 – 1,0 . DO ZASYPU WYKOPU NALEŻY UŻYĆ GRUNTU RODZIMEGO.
7. P R Z Y Ł Ą C Z A K A N A Ł S A N I T A R N E I Z A P R O J E K T O W A N O - **Z R U R P V C O . 1 6 0 m a c . , K Ł . S . O Ś C I A N C E L I T E J , Z W Y D Ł U Ż O N Y M K I E L I C H E M** N A 15m PODSTYCZ I DO OBSYPKI PRZYŁĄCZA NA CAŁEJ JEGO DŁUGOŚCI ZASTOSOWAĆ PIASEK LUB POSPÓŁKĘ I ZAGĘŚCIĆ JĄ DO WSKAŹNIKA – WSKAŹNIK ZAGĘSZCZENIA NIE MNIEJSZY NIŻ 0,98 – 1,0 . DO ZASYPU WYKOPU NALEŻY UŻYĆ GRUNTU RODZIMEGO.
8. J A K O O B I E K T O W E Z W Y K O P Ó W Z A S T O S O W A N O O S Ł U D O W E Ż E L Y T O W A . sp. O W S
9. O D W O D N I E N I E W Ę Z Ł Ó W W Y K O N A Ć Z G O D N I E Z O P I S E M N A P R O F I L A C H
10. P R O F I L R O Z P A T R Y W A Ć Ł Ą C Z N I E Z P L A N A M I S Y T . W Y S . O R A Z R Y S U N K A M I Z E S T A W I E N I O W Y M I S T U D Z I E N E K .

Jednostka projektująca

PRACOWNIA PROJEKTOWA JOLANTA OLEJNICZAK - OLEK
UL. WŁODZIMIERZA MAJAKOWSKIEGO 33IA , 61-066 POZNAŃ
TEL. / FAX 061 8709546 KOM. 6012364667

OBIEKT : MECHLIN - DĄBROWA gm. ŚREM

ROZBUDOWA I MODERNIZACJA RUTNEJ(CZĘŚCI KANALIZACJI SANITARNEJ CIŚNIENIOWO - GRAWITACYJNEJ W m. MECHLIN - DĄBRÓWKA .

Nazwa zyz
PROFIL PODŁUŻNY KANAŁ SANITARNEGO ODC. S76 - S99.

Stadium dokumentacji:
PROJEKT BUDOWLANO - WYKONAWCZY

Branża:
INSTALACJE SANITARNE (technologia i konstrukcja)

Projektował :	mgr.inż.JOLANTA OLEJNICZAK - OLEK UPR. NR. 25 i 39/ 86 /Pw	podpis /02.2007	Skala : **1:100/500**
Opracował:	JAN OLEK UPR. NR. 310 /9 / 57 / 80	podpis : 02.2007	Nr zyz. : **22**