


# MIEJSCOWY PLAN ZAGOSPODAROWANIA PRZESTRZENNEGO DLA OBSZARU POŁOŻONEGO W REJONIE UL. SZKOLNEJ NA TERENIE MIASTA ŚREM I WSI KAWCZE

Załącznik do uchwały Nr .....  
Rady Miejskiej w Śremie  
z dnia .....


Załącznik nr 1

SKALA 1:1000

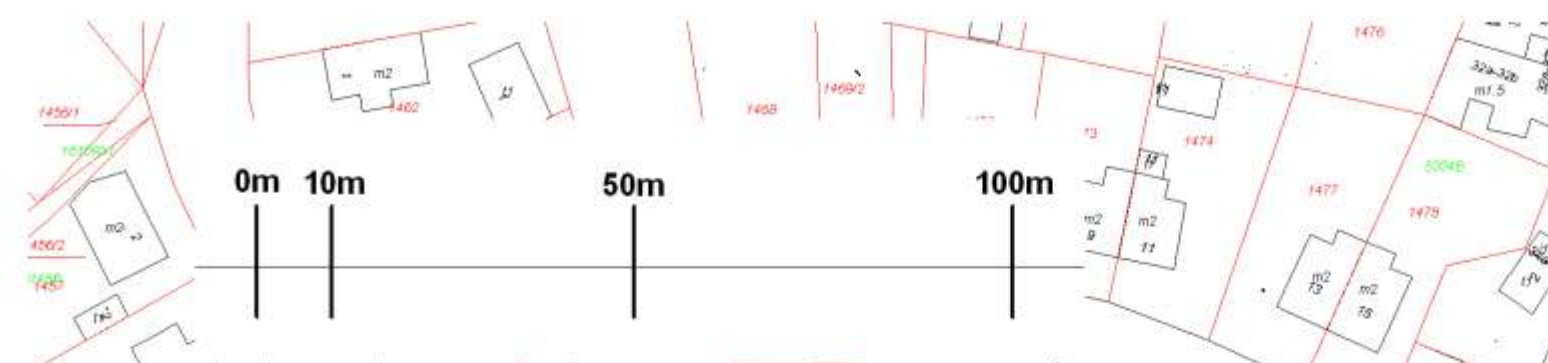

WYRYS ZE STUDIUM UWARUNKOWAŃ I KIERUNKÓW  
ZAGOSPODAROWANIA PRZESTRZENNEGO GMINY ŚREM

SKALA 1:10 000

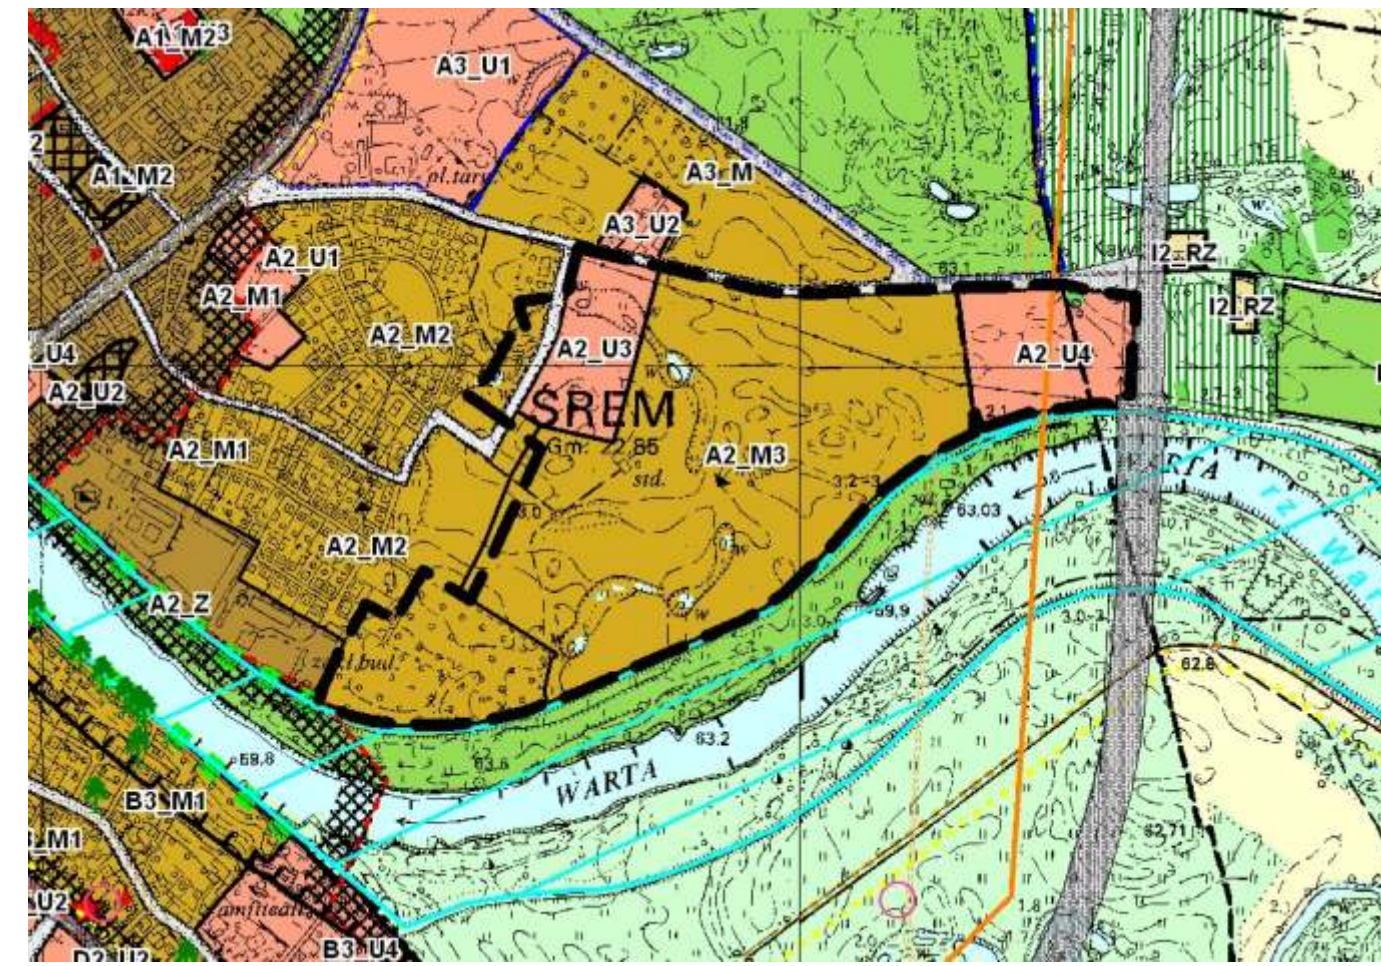

GRANICA OBSZARU OBJĘTEGO PLANEM MIEJSCOWYM



## OBJAŚNIENIA:

- GRANICA OBSZARU OBJĘTEGO PLANEM MIEJSCOWYM
- GRANICA ADMINISTRACYJNA MIASTA ŚREM
- LINIE ROZGRANICZAJĄCE TERENY O RÓŻNYM PRZEZNACZENIU I RÓŻNYCH ZASADACH ZAGOSPODAROWANIA
- NIEPRZEKAZALNE LINIE ZABUDOWY
- ▲ OBOWIĄZUJĄCE LINIE ZABUDOWY
- MN** TERENY ZABUDOWY MIESZKANIOWEJ JEDNORODZINNEJ
- U** TERENY ZABUDOWY USŁUGOWEJ
- ZP** TERENY ZIELENI URZĄDZONEJ
- ZL** TEREN LASÓW
- KD-L** TERENY DRÓG PUBLICZNYCH - KLASY LOKALNEJ
- KD-D** TERENY DRÓG PUBLICZNYCH - KLASY DOJAZDOWEJ
- ▨ MIEJSCE LOKALIZOWANIA BUDYNKÓW SZEREGOWYCH
- ▨ OBSZAR, NA KTÓRYM OBOWIĄZUJE ZAKAZ WYKONYWANIA OBIEKTÓW BUDOWLANYCH
- ▨ OBSZAR, NA KTÓRYM LOKALIZOWANIE OBIEKTÓW BUDOWLANYCH WYMAGA UZGODNIENIA Z ZARZĄDCĄ SIECI
- ISTNIEJĄCY GAZOCIĄG DN 500
- ISTNIEJĄCA LINIA ELEKTROENERGETYCZNA SN

**OPRACOWANIE:**  
URBANIKA

**ZESPÓŁ PROJEKTOWY:**  
MGR INŻ. ARCH. IWONA STACHOWSKA - ZOU 2-14  
MGR INŻ. ARCH. AGATA MARCINIAK - ZOU 2-371  
MGR INŻ. JOANNA WODNAK - ZOU 2-455  
MGR INŻ. ARCH. ADONA CIEBŁA

ŚREM - 2009