


SCHEMAT UKŁADU POMPOWEGO

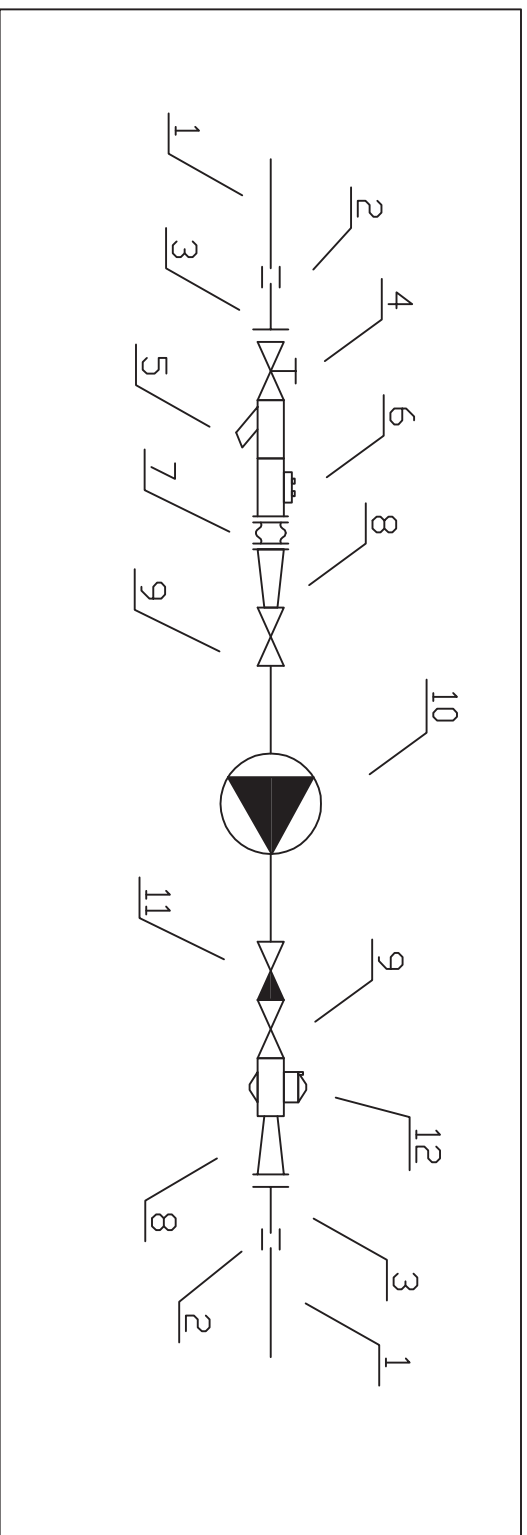

ZESTAWIENIE MATERIAŁÓW PODSTAWOWYCH:

- 1 - RURA PE Ø 90 mm, PN10
- 2 - MUFA ELEKTROOPOROWA PE Ø 90 mm
- 3 - TULEJA KOŁNIERZOWA DLA RURY PE Ø 90 mm, Z KOŁNIERZEM STALOWYM GALWANIZOWANYM
- 4 - ZASUWA ODCINAJĄCA KOŁNIERZOWA DN 80
- 5 - FILTR SIATKOWY FS DN 80
- 6 - ZAWÓR ZWROTNY ANTYSKAŻENIOWY TYP EA DN 80
- 7 - KOMPENSATOR ZKB DN 80
- 8 - ZWEŻKA DWUKOŁNIERZOWA FFR DN 80 x 50
- 9 - ZASUWA ODCINAJĄCA KOŁNIERZOWA DN 50
- 10 - POMPA GRUNDFOS CR 15-5, moc 4,0 kW
- 11 - ZAWÓR ZWROTNY SOCLA DN 50 TYP 895
- 12 - ELEKTROZAWÓR STARTOWY 2" PGA