


MIEJSCOWY PLAN ZAGOSPODAROWANIA PRZESTRZENNEGO DLA TERENU GÓRNICZEGO - ZŁOŻA KRUSZYWA NATURALNEGO "LUCINY II"

SKALA 1:1000

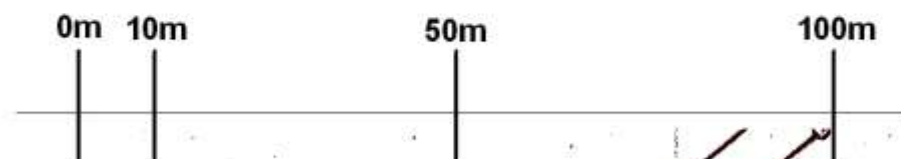


Ls

WYRYS ZE STUDIUM UWARUNKOWA I KIERUNKÓW
ZAGOSPODAROWANIA PRZESTRZENNEGO
GMINY REM

SKALA 1:10000



GRANICA OBSZARU OBJĘTEGO
TEGO
PLANEM MIEJSCOWYM
256

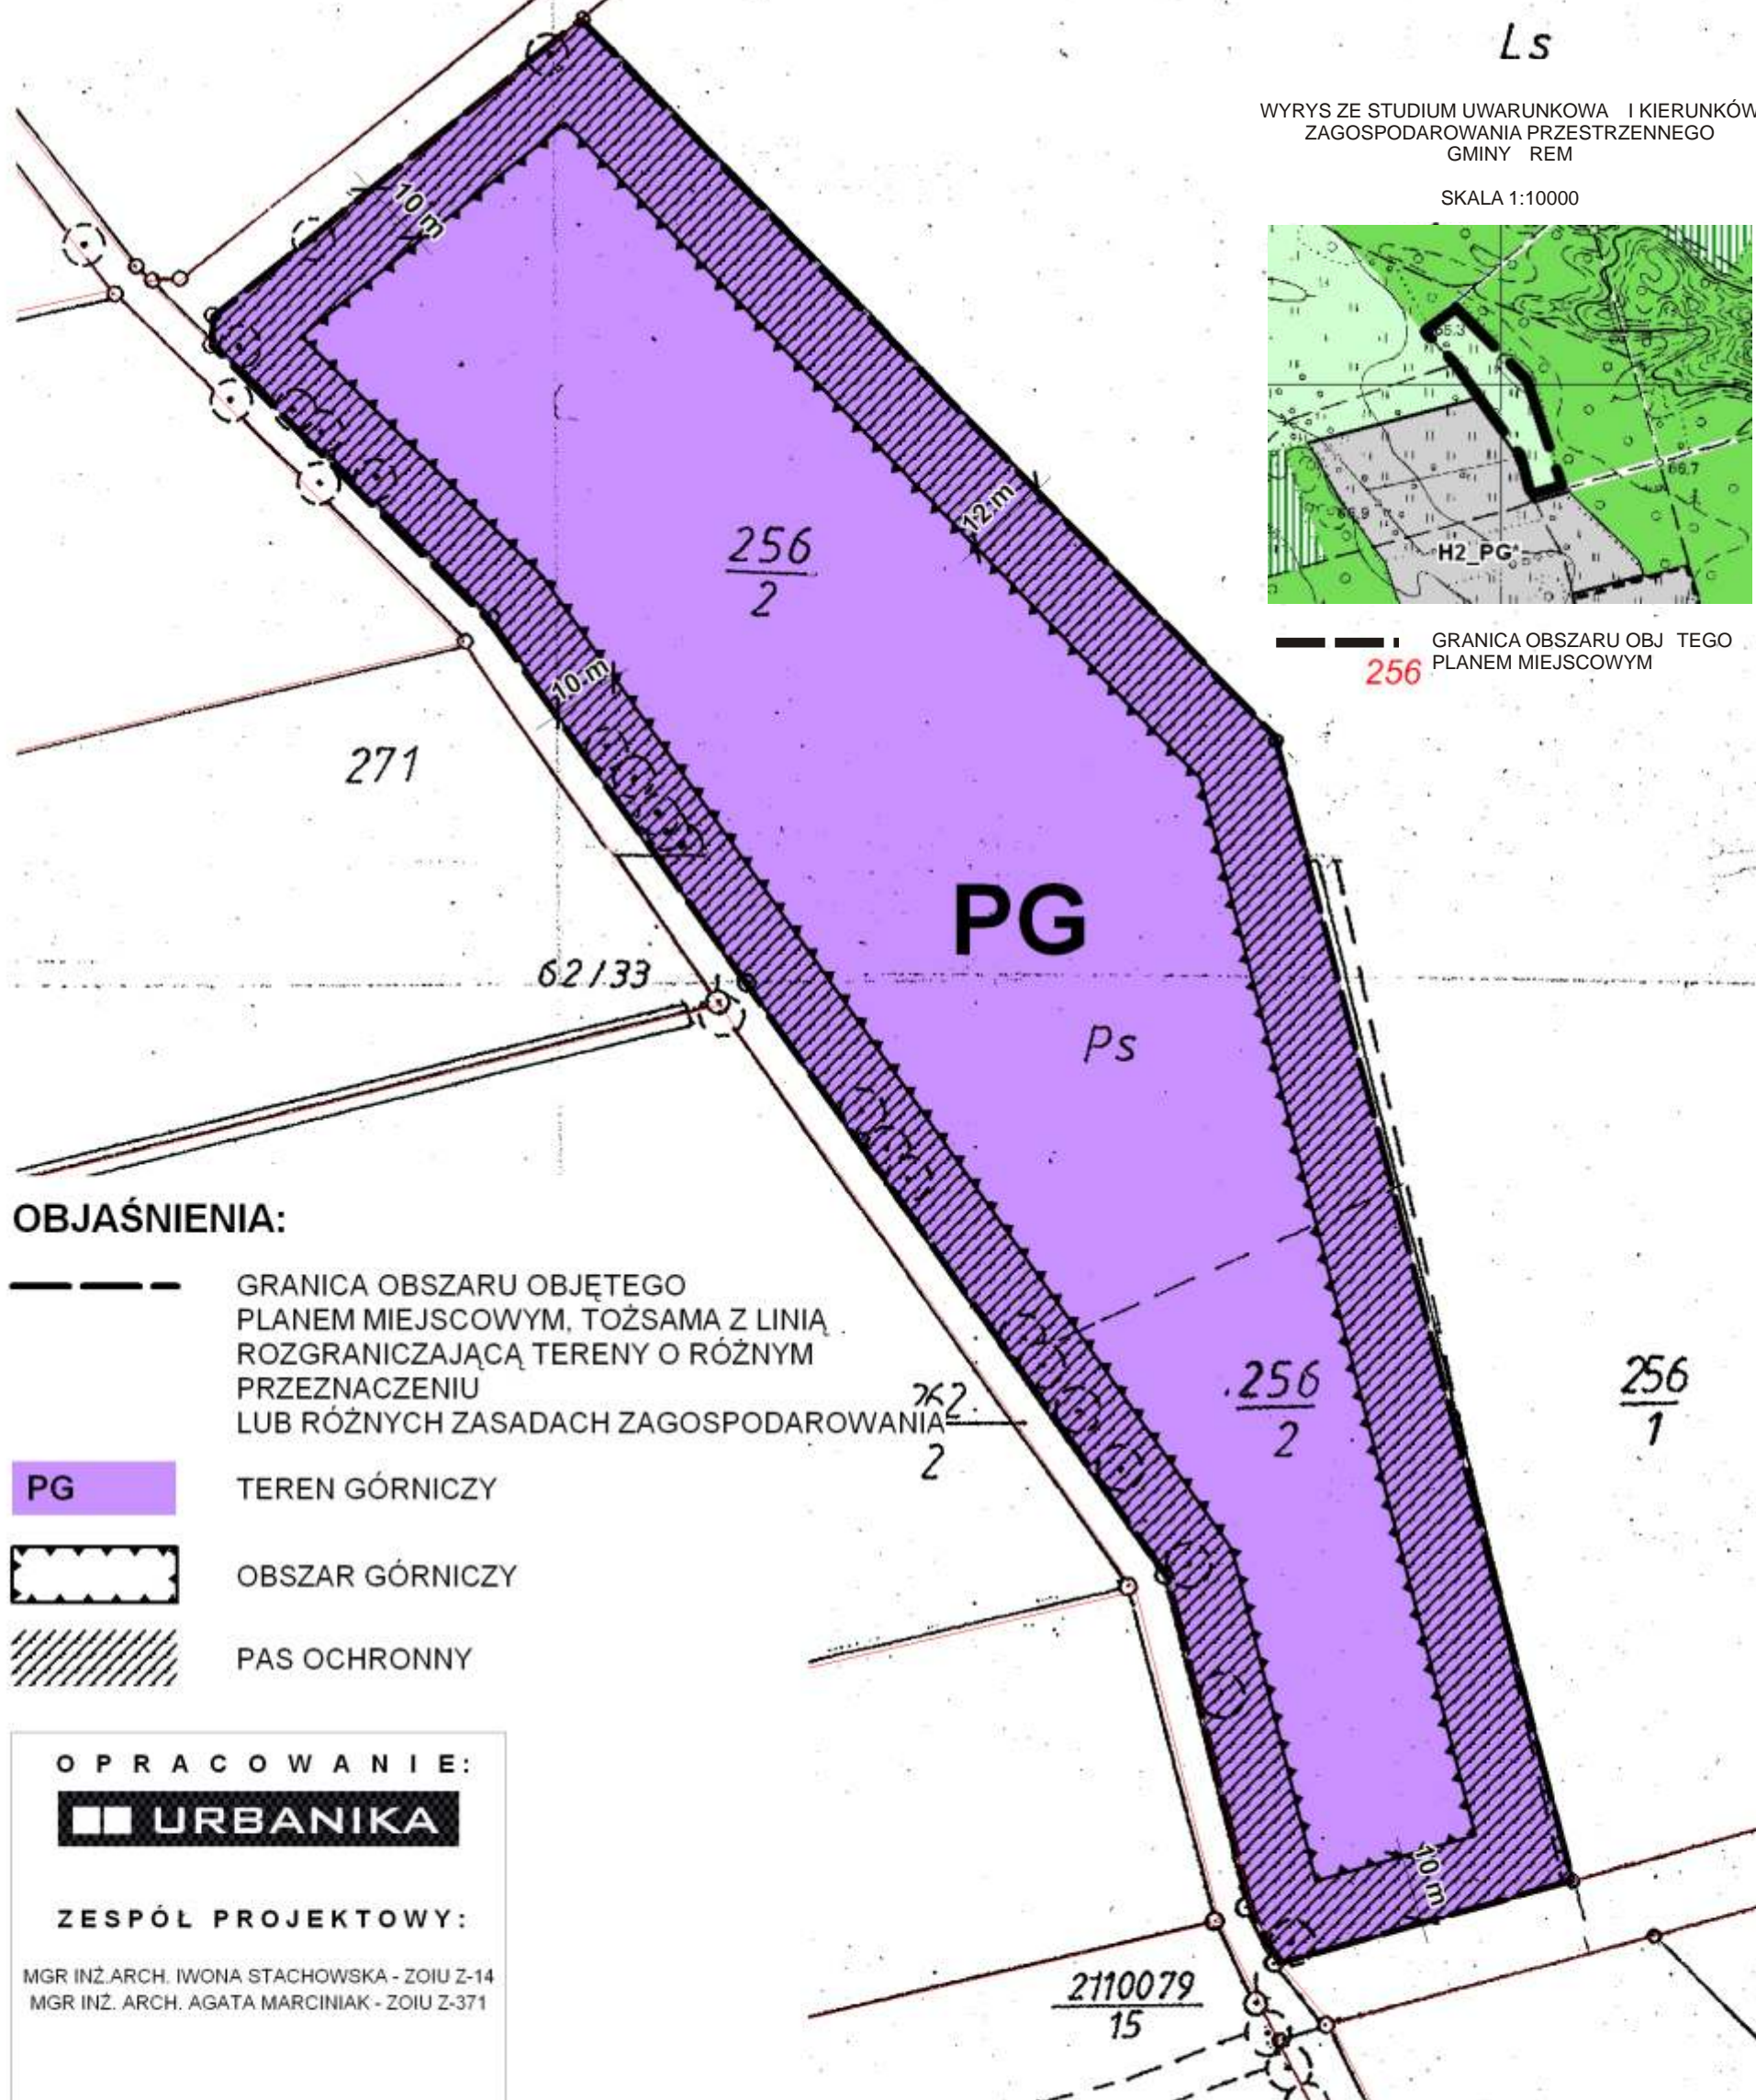

OBJAŚNIENIA:

--- GRANICA OBSZARU OBJĘTEGO
PLANEM MIEJSCOWYM, TOŻSAMA Z LINIĄ
ROZGRANICZAJĄCĄ TERENY O RÓŻNYM
PRZEZNACZENIU
LUB RÓŻNYCH ZASADACH ZAGOSPODAROWANIA

- PG** TEREN GÓRNICZY
- OBSZAR GÓRNICZY
- PAS OCHRONNY

OPRACOWANIE:

URBANIKA

ZESPÓŁ PROJEKTOWY:

MGR INŻ. ARCH. IWONA STACHOWSKA - ZOIU Z-14
MGR INŻ. ARCH. AGATA MARCINIAK - ZOIU Z-371

Ś R E M - 2010