


LEGENDA

- proj. instalacja gazowa
- P1 proj. piony gazowe
- G1 proj. gazomierze mieszkaniowe Metrix 2,5
- K proj. kotły dwufunkcyjne Vaillant typ Turbo TEC Plus VUW 242-5

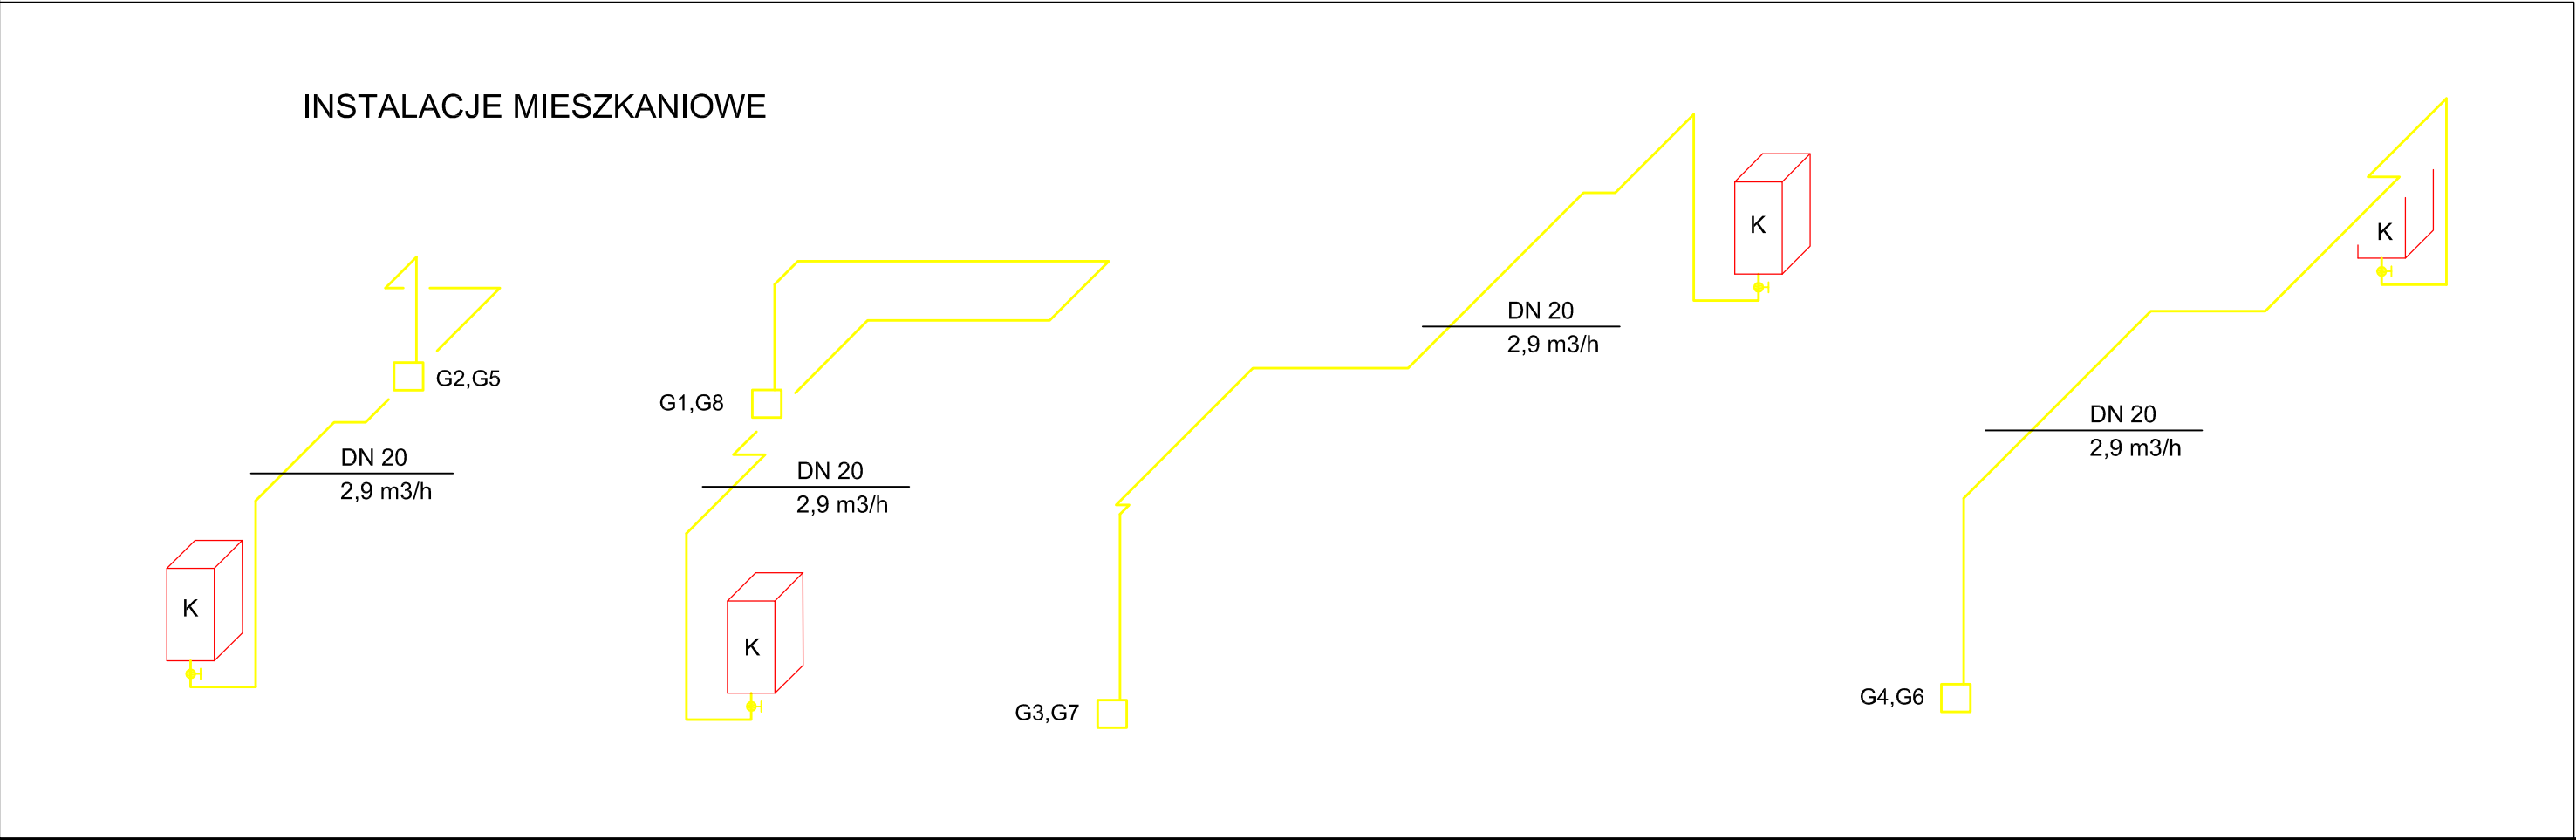

ROZWINIĘCIE INST.		SKALA: 1:50
		FAZA: P.B.W
		DATA: 02.09.r
NAZWA I ADRES OBIEKTU BUDOWLANEGO : BUDYNEK MIESZKALNY WIELORODZINNY Śrem, ul. Farna, dz. nr ewid. 16/4		BRANŻA: INST. GAZ
INWESTOR : GMINA ŚREM Pl. 20 Października 1		
PROJ.	tech. inst. Zygmunt Napierala Upr. nr 384/81/Pw	
OPR.	inż. bud. Michał Ostojki Upr. nr 587/PW/94	
OPR.	inż. bud. Ewa Ziótkowska	
SPR.	—	
	PRACOWNIA PROJEKTOWA STUDIO KRESEK s.c. ul. Farna 21, 63-100 Śrem tel/fax (61) 28 30 419	G.3
		NR RYS.