


OCHRONA OD PORAŻEN DODATKOWA –
SAMOCZYNNNE WYŁĄCZENIE ZASILANIA

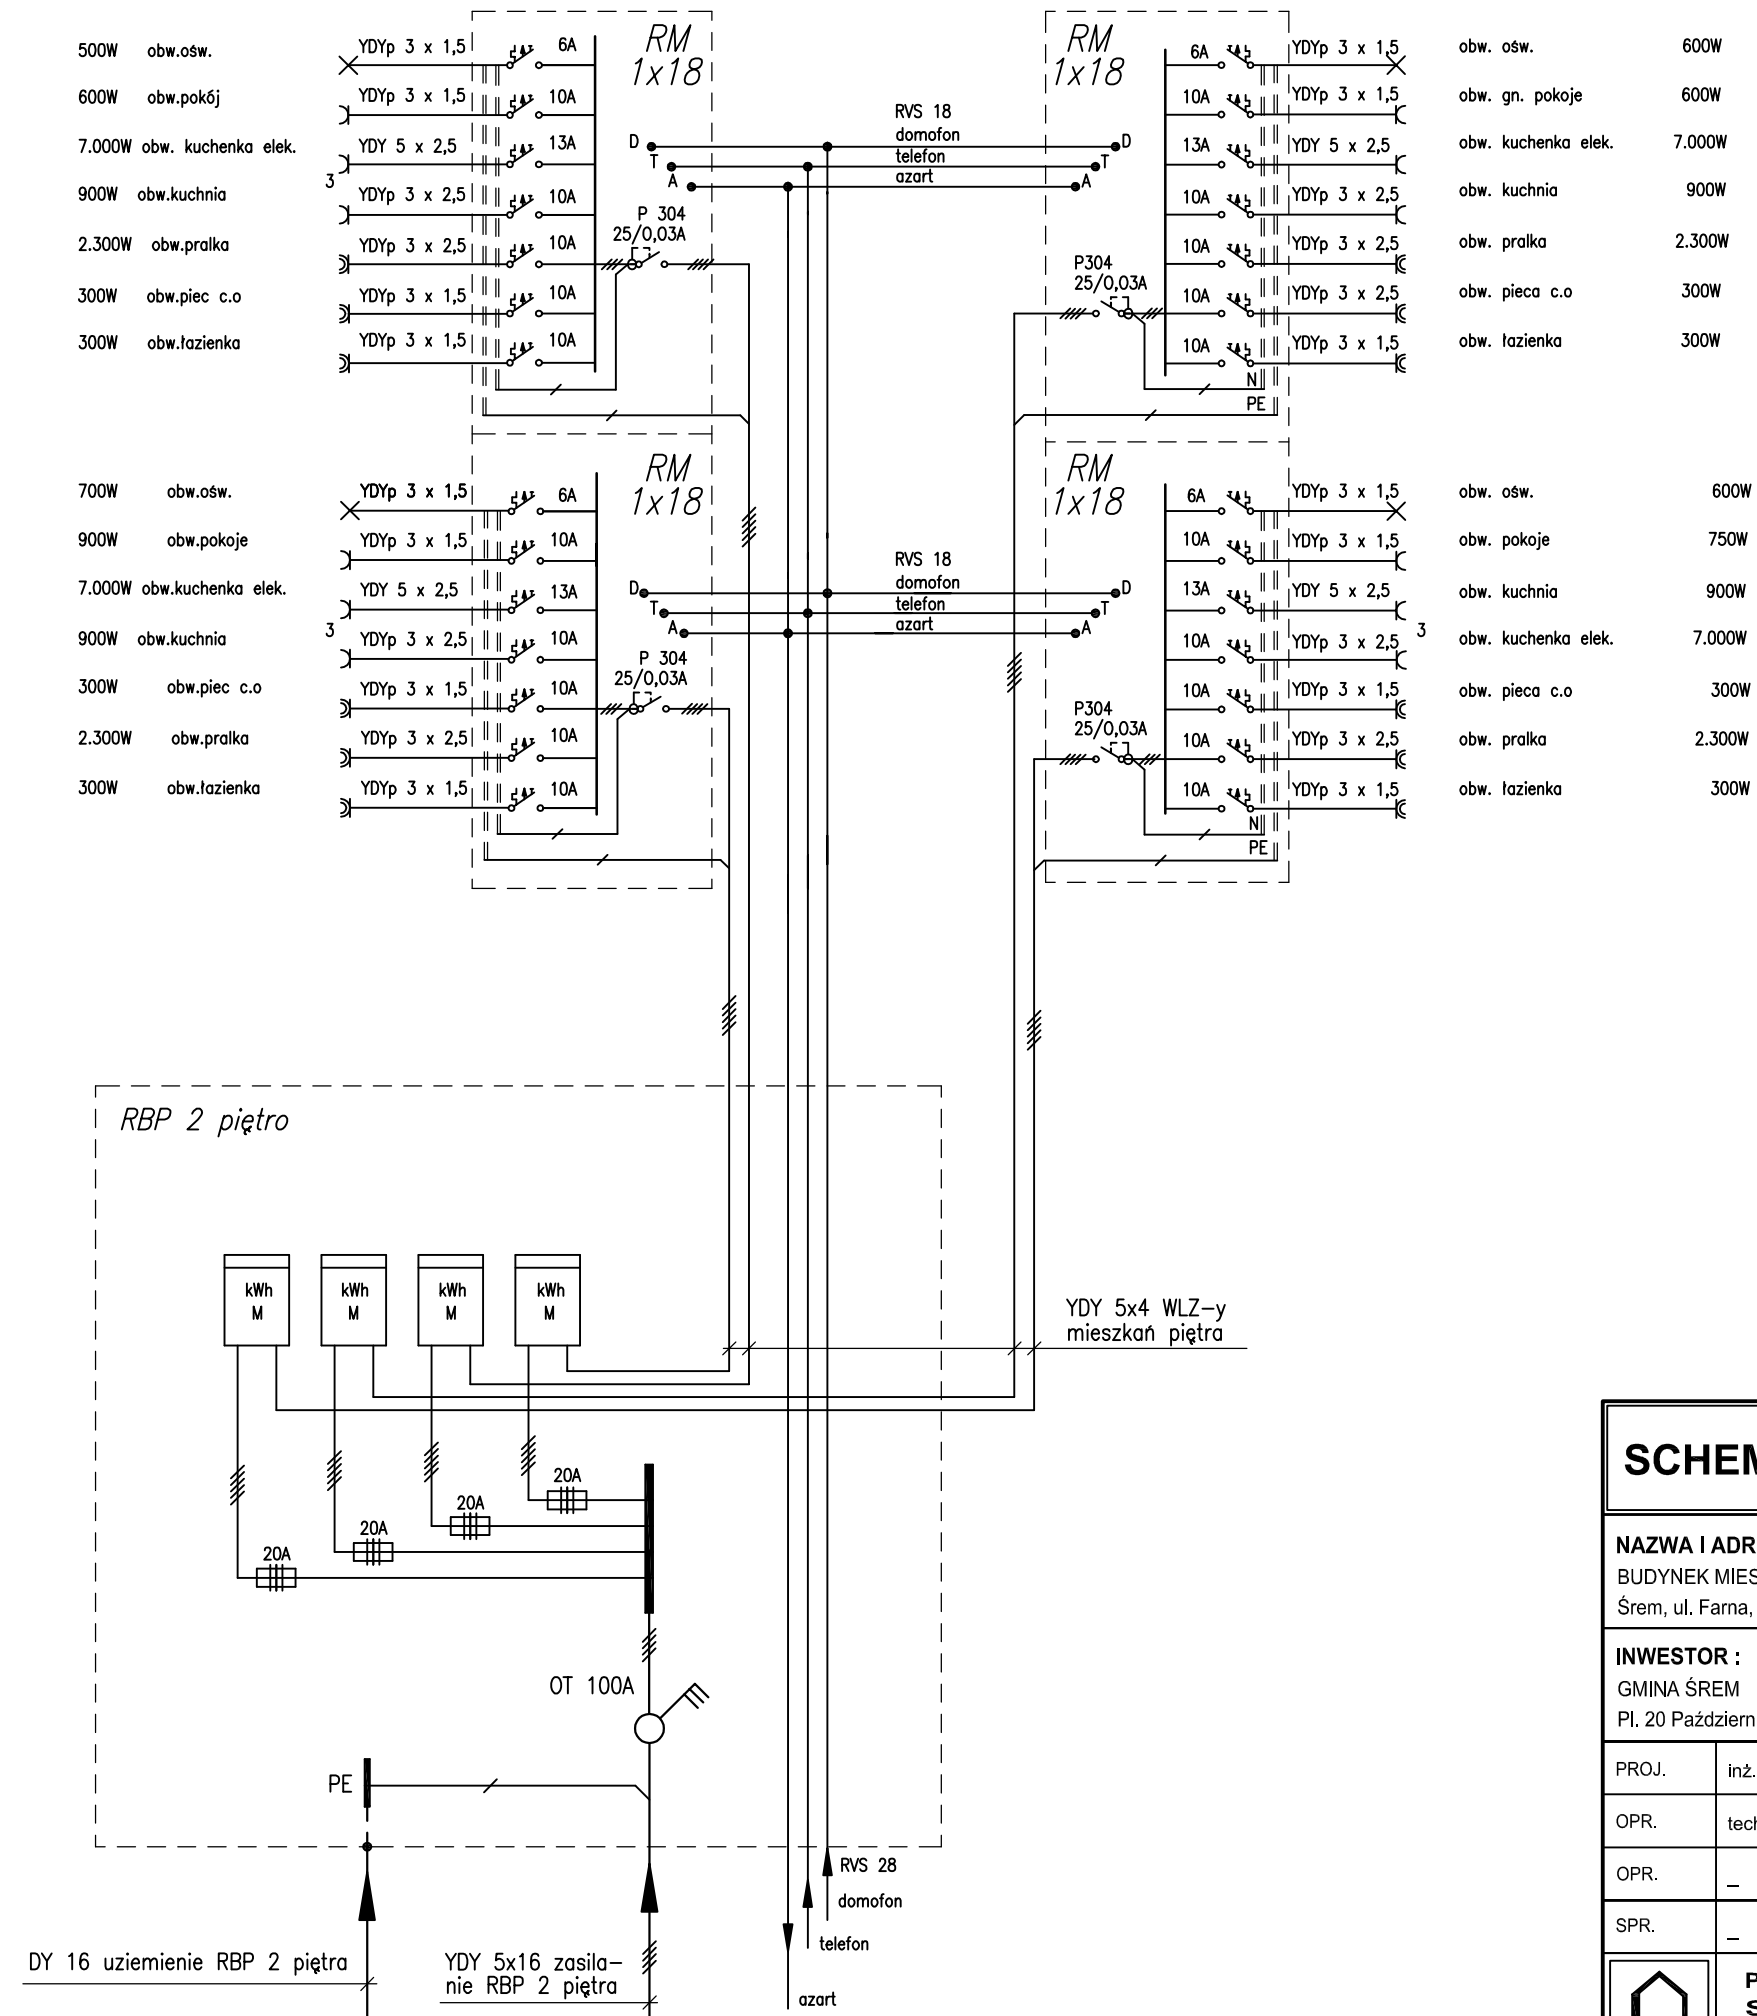

<h1>SCHEMAT INSTALACJI</h1>		SKALA: SCH.
		FAZA: P.B.W
		DATA: 02.10.r
NAZWA I ADRES OBIEKTU BUDOWLANEGO : BUDYNEK MIESZKALNY WIELORODZINNY Śrem, ul. Farna, dz. nr ewid. 16/4		BRANŻA: INST. ELEKTR.
INWESTOR : GMINA ŚREM Pl. 20 Października 1		
PROJ.	inż. Grzegorz Zieliński Upr. nr 111/PW/93	
OPR.	techn. elektr. Zbigniew Złotkowski	
OPR.	—	
SPR.	—	
	PRACOWNIA PROJEKTOWA STUDIO KRESEK s.c. ul. Farna 21, 63-100 Śrem tel/fax (61) 28 30 419	E.1.2
		NR RYS.