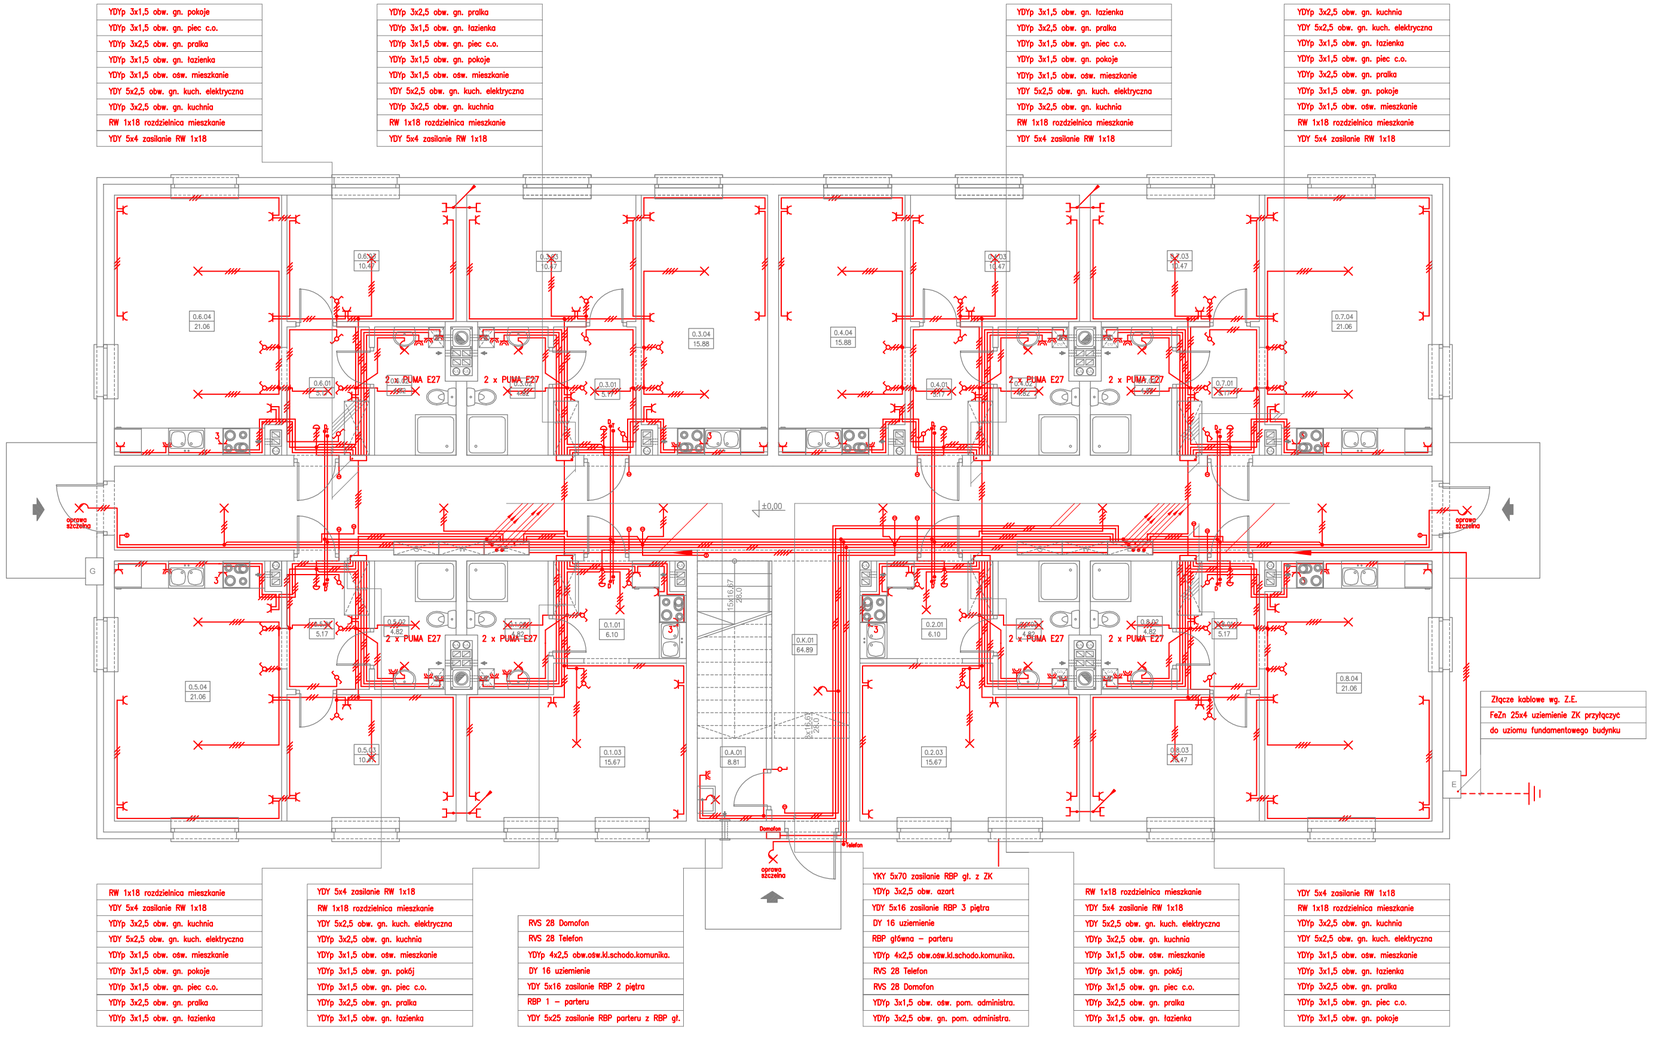

PARTER- ELKTR.

SKALA: 1:100

FAZA: P.B.W

DATA: 02.10.r

NAZWA I ADRES OBIEKTU BUDOWLANEGO :
BUDYNEK MIESZKALNY WIELORODZINNY
Śrem, ul. Farna, dz. nr ewid. 16/4

BRANŻA:
INST. ELEKTR.

INWESTOR :
GMINA ŚREM
Pl. 20 Października 1

PROJ.	inż. Grzegorz Zieliński Upr. nr 111/PW/93	
OPR.	techn. elektr. Zbigniew Złotkowski	
OPR.	_	
SPR.	_	

PRACOWNIA PROJEKTOWA
STUDIO KRESEK s.c.
ul. Farna 21, 63-100 Śrem tel/fax (61) 28 30 419

E.2

NR RYS.