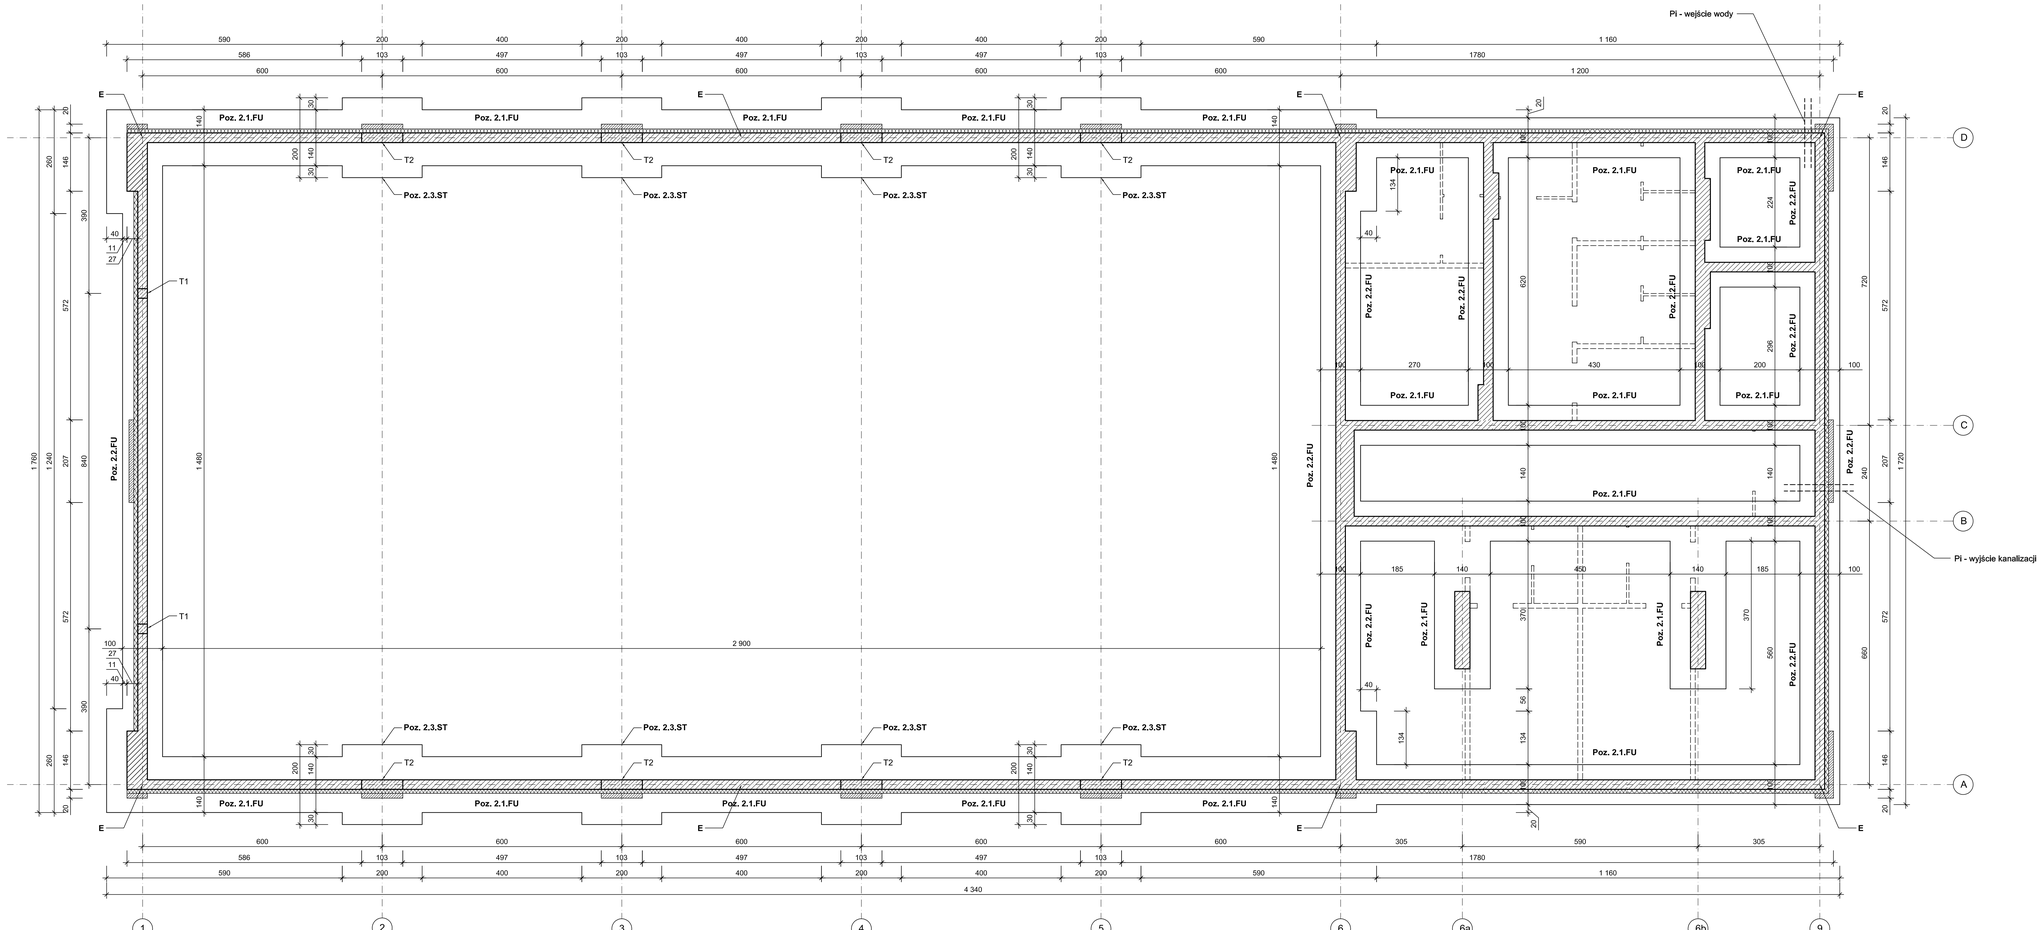

Poz. 2.1.FU - 78,00mb

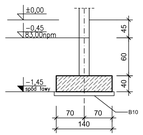

Poz. 2.2.FU - 105,00mb

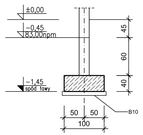

LEGENDA :

Ściana warstwowa - bloczki betonowe M6 i M4 gr 25 cm, styropian gr 8 cm, bloczki M6 i M4 gr 12cm; na zaprawie cem. kl 7MPa

Ściana warstwowa z bloczków betonowych M4 i M6 gr 25 cm na zaprawie cem. kl 7MPa wraz z warstwą styropianu FS20 gr 8 cm

Ściana z bloczków betonowych M6 i M4 gr 25 cm na zaprawie cem. kl 7MPa

Ścianki działowe parteru

Pi - Przepusty instalacyjne (poziomy wg proj. instalacji wod. kan.)

E - Bednarka Fe/Zn połączyć metalicznie ze zbrojeniem i wyprowadzić 1,00 m ponad poziom proj. terenu (wg proj. instalacji elektrycznej)

UWAGA !

Pod kominami wykonać zbrojenie z siatek stalowych o oczkach 20x20cm stal Ø12 A-II

Budynek tyczyć według osi modularnych (zgodnie z proj. arch.)

Projekt konstrukcyjny rozpatrywać w powiązaniu z projektem architektonicznym oraz projektami branzowymi.

POZIOMY POSADOWIENIA ŁAW :

-1,45 p.p.p.

BETON B20
STAL A-II
STRZEMIONA A-0

FUNDAMENTY		SKALA: 1:50
		FAZA: P.B.
		DATA: 10.09.r.
NAZWA I ADRES OBIEKTU BUDOWLANEGO : SALA SPORTOWA Krzyżanowo, dz. nr ewid. 199		BRANŻA: KONSTR.
INWESTOR : GMINA SREM Pl. 20 Października 1		
PROJ.	tech. bud. Marta Ostojska Upr. nr 891/73/Pw	
OPR.	inż. bud. Michał Ostojski Upr. nr 567/PW/94	
OPR.	inż. bud. Ewa Zlotkowska	
SPR.	mgr inż. Ewa Jurga Nowicka Upr. 87/89/PW	
PRACOWNIA PROJEKTOWA M.K.M. OSTOJSCY s.c.		K.1
63-100 Śrem, ul. Farna 21 tel/fax (061) 28-30-419		NR RYS.