


Załącznik nr 1
do uchwały.....
Rady Miejskiej w Śremie
z dnia.....

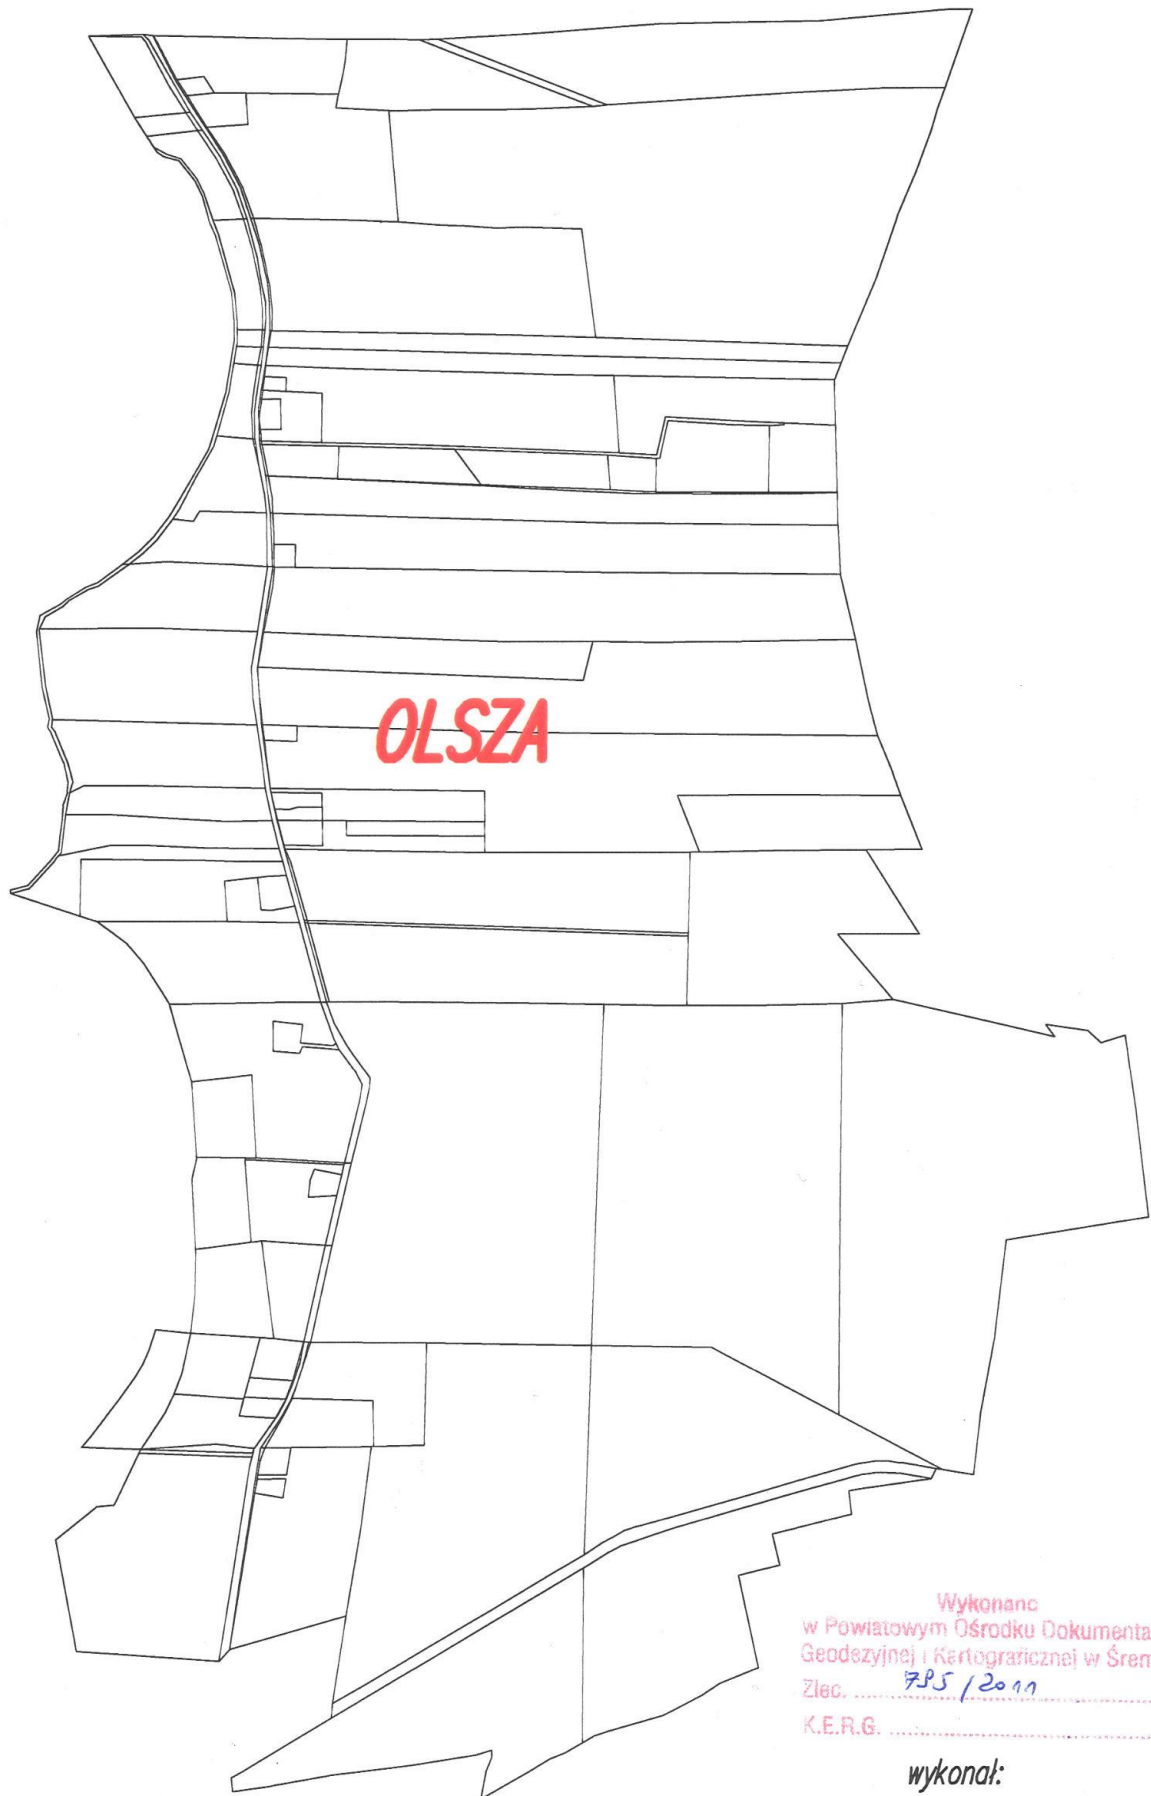

Wykonano
w Powiatowym Ośrodku Dokumentacji
Geodezyjnej i Kartograficznej w Śremie
Zlec. 795 / 2011
K.E.R.G.

wykonał:

inż. Marcin Smolich
geodeta uprawniony
nr upr. 16132 wydane przez Głównego Geodetę Kraju
Kochowo, ul. Letnia 5
63-100 Śrem, tel. 602 109 075