


Tz

RP

- ① ————— Zasilanie inst. c.o.
- ② - - - - - Powrót inst. c.o.
- ③ - Instalacja wodociągowa
- ④ / Instalacja c.w.u.
- ⑤ - Cyrkulacja c.w.u.
- ⑥ — o — o — o — Instalacja gazowa

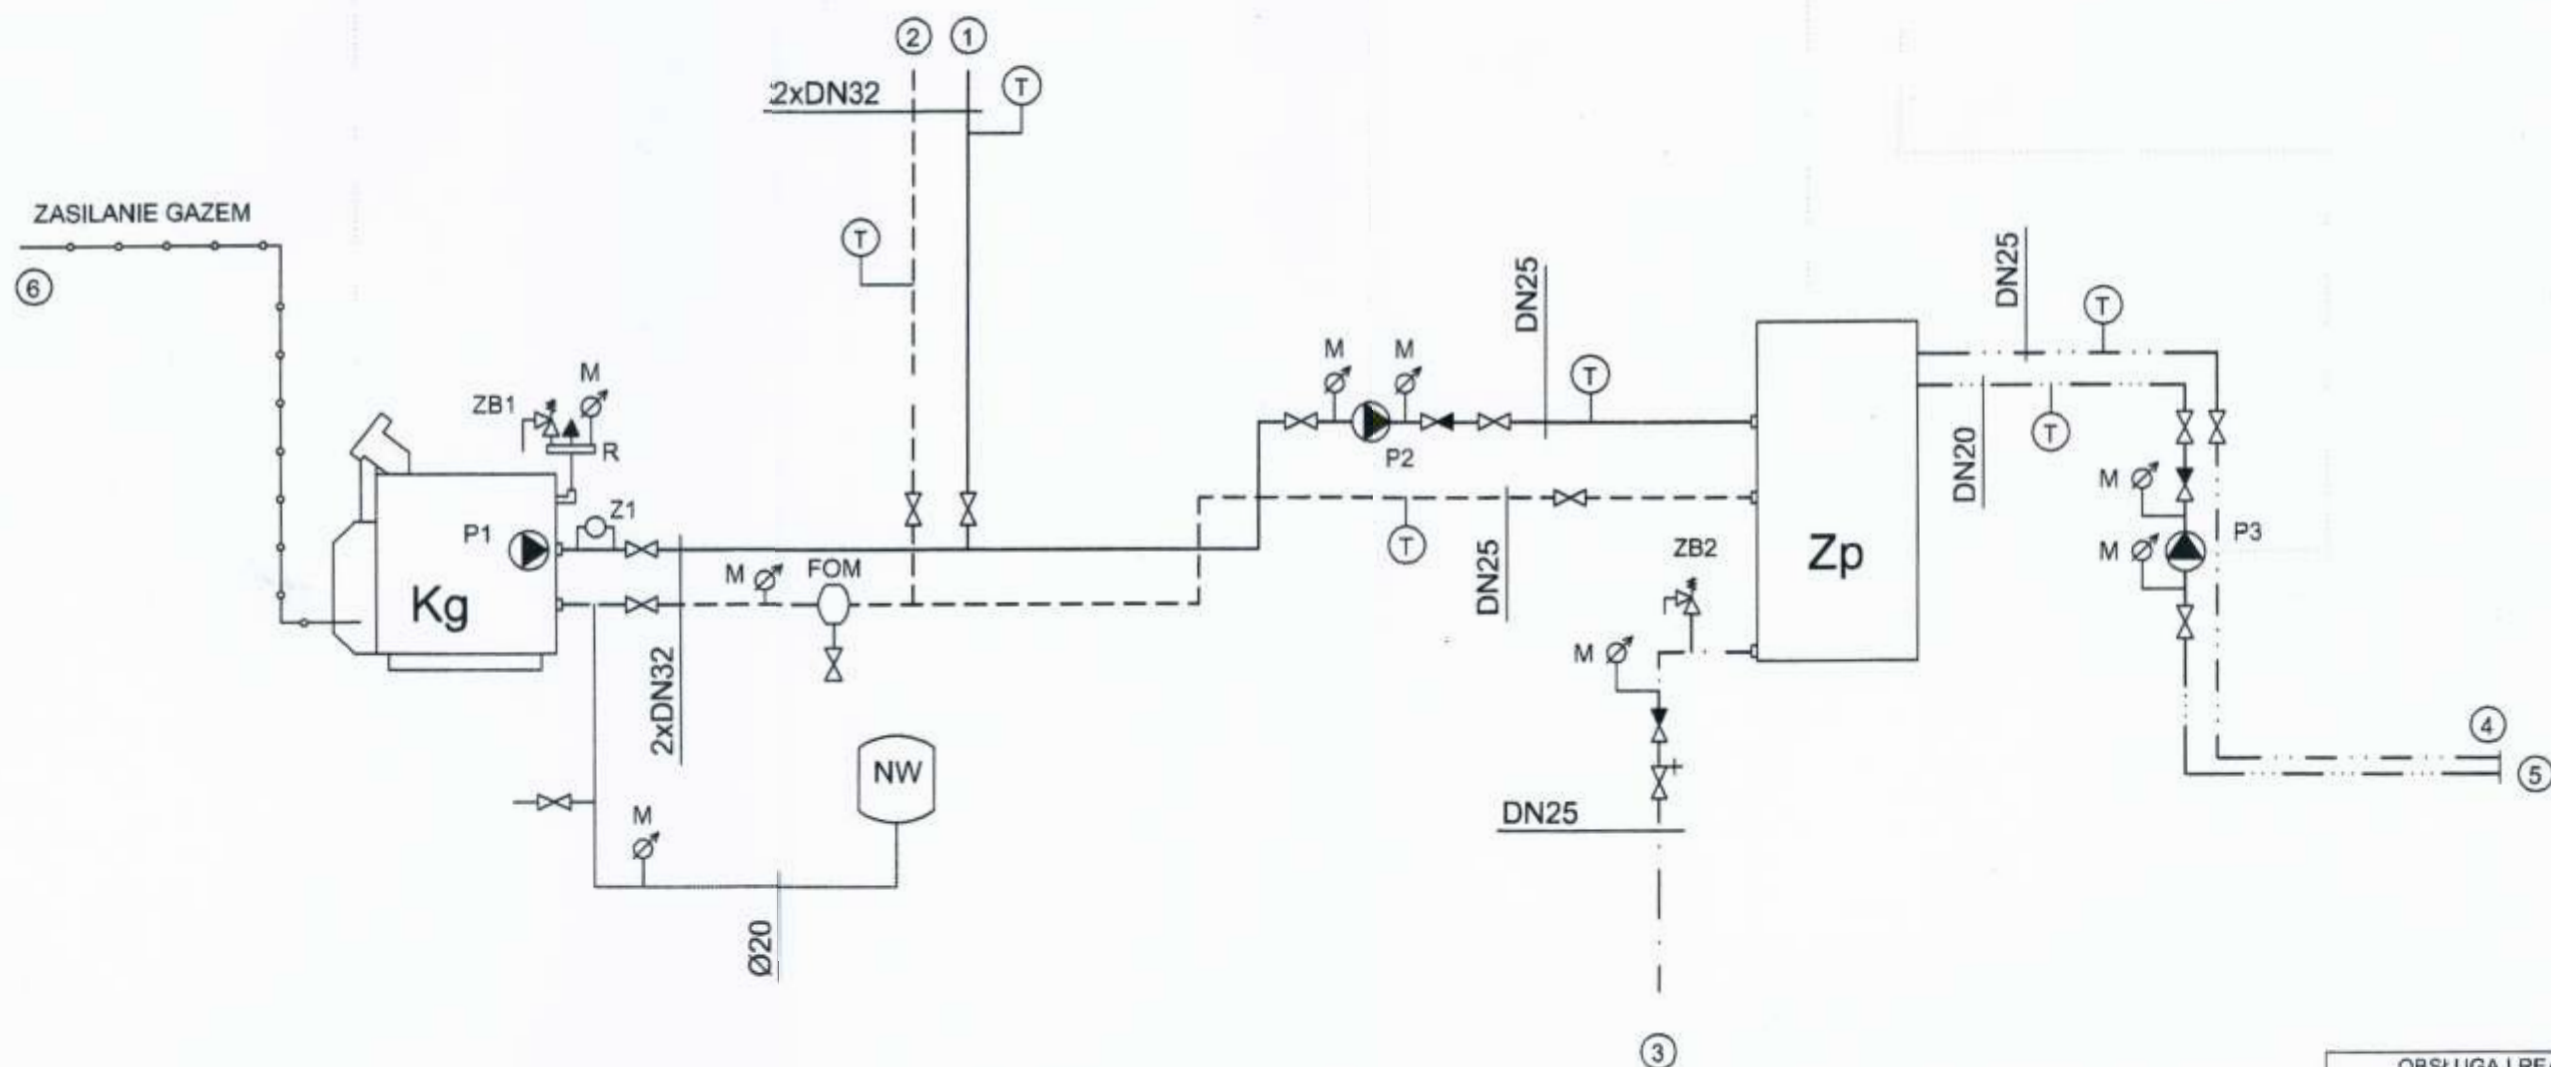

OBŚŁUGA I REALIZACJA BUDOWNICTWA
ANDRZEJ PIECHOCKI
63-100 ŚREM KOLBERGA 2

NAZWA:
WYMIANA INSTALACJI WODNEJ, C.O., ORAZ PIECA
GAZOWEGO W BUDYNKU MIESZKALNYM
W ŚREMIE PRZY UL. DUTKIEWICZA 1

INWESTOR:
TBS SPÓŁKA Z O.O. W ŚREMIE UL. G. ROWECKIEGO 31

TEMAT:
SCHEMAT KOTŁOWNI GAZOWEJ

BRANŻA:
SANITARNA

PROJEKTANT:
STANISŁAW DOMAŁSKI
UPR. NR 296 PW/04

DATA:
23.V.2010
NR RYS.:
9