


MIEJSCOWY PLAN ZAGOSPODAROWANIA PRZESTRZENNEGO DLA UL. ŚRODKOWEJ I KRÓTKIEJ W ŚREMIE

OPUBLIKOWANY W DZIENNIKU URZĘDOWYM WOJEWÓDZTWA WIELKOPOLSKIEGO NR, POZ. Z DNIA2011R.

Załączniki do uchwały nr.....
Rady Miejskiej w Śremie
z dnia.....


Załącznik nr 1

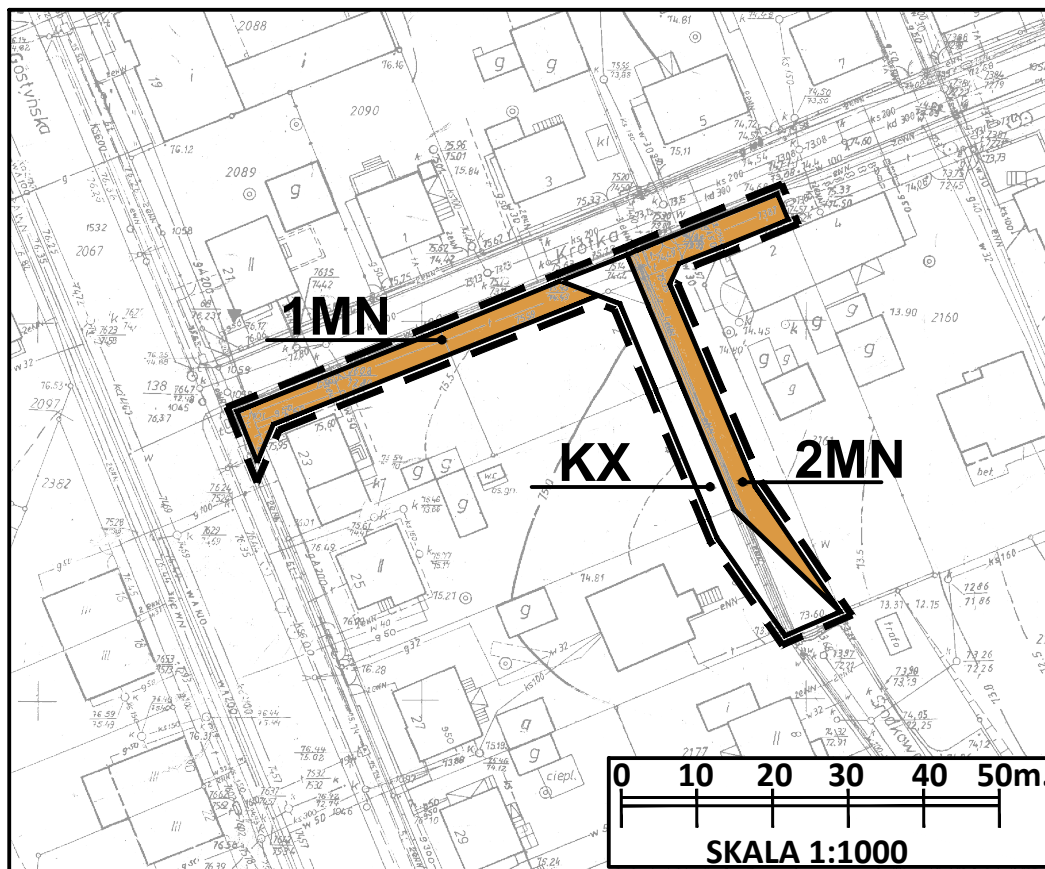

LEGENDA:

- — — — — Granica obszaru objętego planem
- — — — — Linie rozgraniczające tereny o różnym przeznaczeniu lub różnych zasadach zagospodarowania
- MN** Tereny zabudowy mieszkaniowej jednorodzinnej
- KX** Teren publicznego ciągu pieszego

WYRYS ZE STUDIUM UWARUNKOWAŃ I KIERUNKÓW ZAGOSPODAROWANIA PRZESTRZENNEGO GMINY ŚREM SKALA 1:10 000

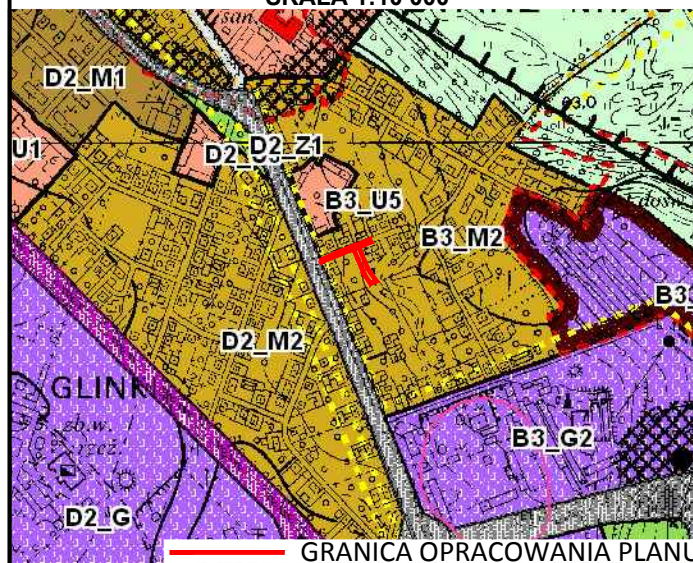

OBJAŚNIENIA:

PRZEZNACZENIE TERENÓW:

- M** TERENY ZABUDOWY MIESZKANIOWEJ, JEDNORODZINNEJ
- TURYSTYCZNE SZLAKI PIESZE

TYTUŁ PROJEKTU	MIEJSCOWY PLAN ZAGOSPODAROWANIA PRZESTRZENNEGO DLA UL. ŚRODKOWEJ I KRÓTKIEJ W ŚREMIE	
TYTUŁ RYSUNKU	Rysunek planu skala 1:1000	
FUNKCJA	IMIĘ I NAZWISKO	UPRAWNIENIA NR
GL. PROJEKTANT	mgr inż. arch. J. GROCHOLEWSKA	upr. urb. nr 1660 członek ZOIU Z-257
PROJEKTANT	mgr inż. arch. H. RAPALSKA-KACZMAREK	
PROJEKTANT	mgr inż. arch. M. GERYSZEWSKA	
 RACHITEKCI Rapalska-Kaczmarek Grocholewska <small>61-823 Poznań, ul. Piłsudskiego 19, tel 061 624 34 58, fax 061 624 34 59</small>		DATA : 02.2011