


MIEJSCOWY PLAN ZAGOSPODAROWANIA PRZESTRZENNEGO DLA UL. ŚRODKOWEJ I UL. KRÓTKIEJ W ŚREMIE

OPUBLIKOWANY W DZIENNIKU URZĘDOWYM WOJEWÓDZTWA WIELKOPOLSKIEGO NR, POZ. Z DNIA2011R.

Załączniki do uchwały nr.....
Rady Miejskiej w Śremie
z dnia.....

Załącznik nr 1

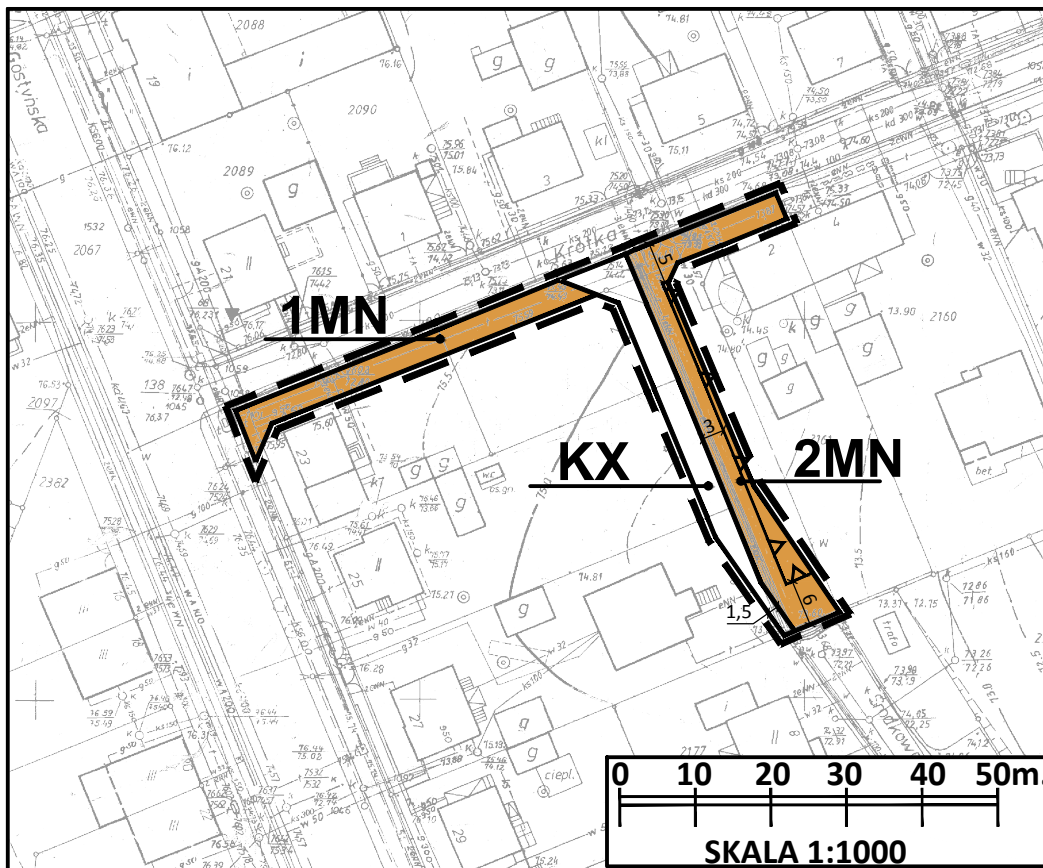


LEGENDA:

- Granica obszaru objętego planem
- Linie rozgraniczające tereny o różnym przeznaczeniu lub różnych zasadach zagospodarowania
- Nieprzekraczalna linia zabudowy

- MN Tereny zabudowy mieszkaniowej jednorodzinnej
- KX Teren publicznego ciągu pieszego

WYRYS ZE STUDIUM UWARUNKOWAŃ I KIERUNKÓW ZAGOSPODAROWANIA PRZESTRZENNEGO GMINY ŚREM SKALA 1:10 000

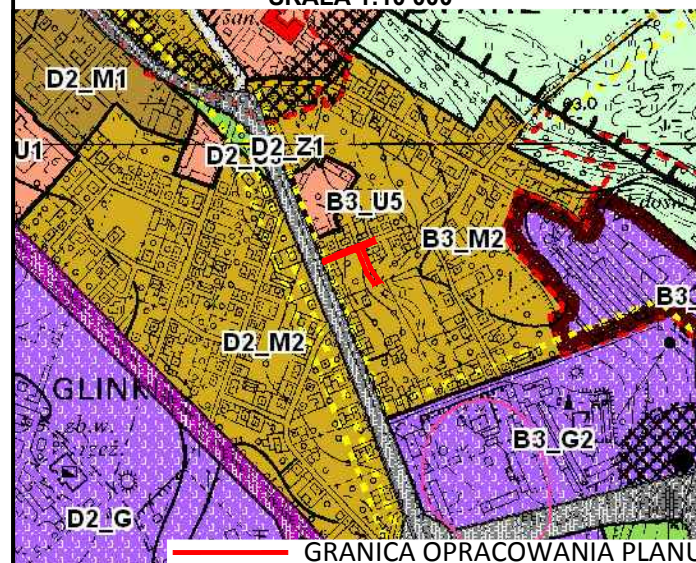

OBJAŚNIENIA:

PRZEZNACZENIE TERENÓW:

- M TERENY ZABUDOWY MIESZKANIOWEJ, JEDNORODZINNEJ
- TURYSTYCZNE SZLAKI PIESZE